


Sostegno 11N - Scala 1:500




Sostegno 14N - Scala 1:500

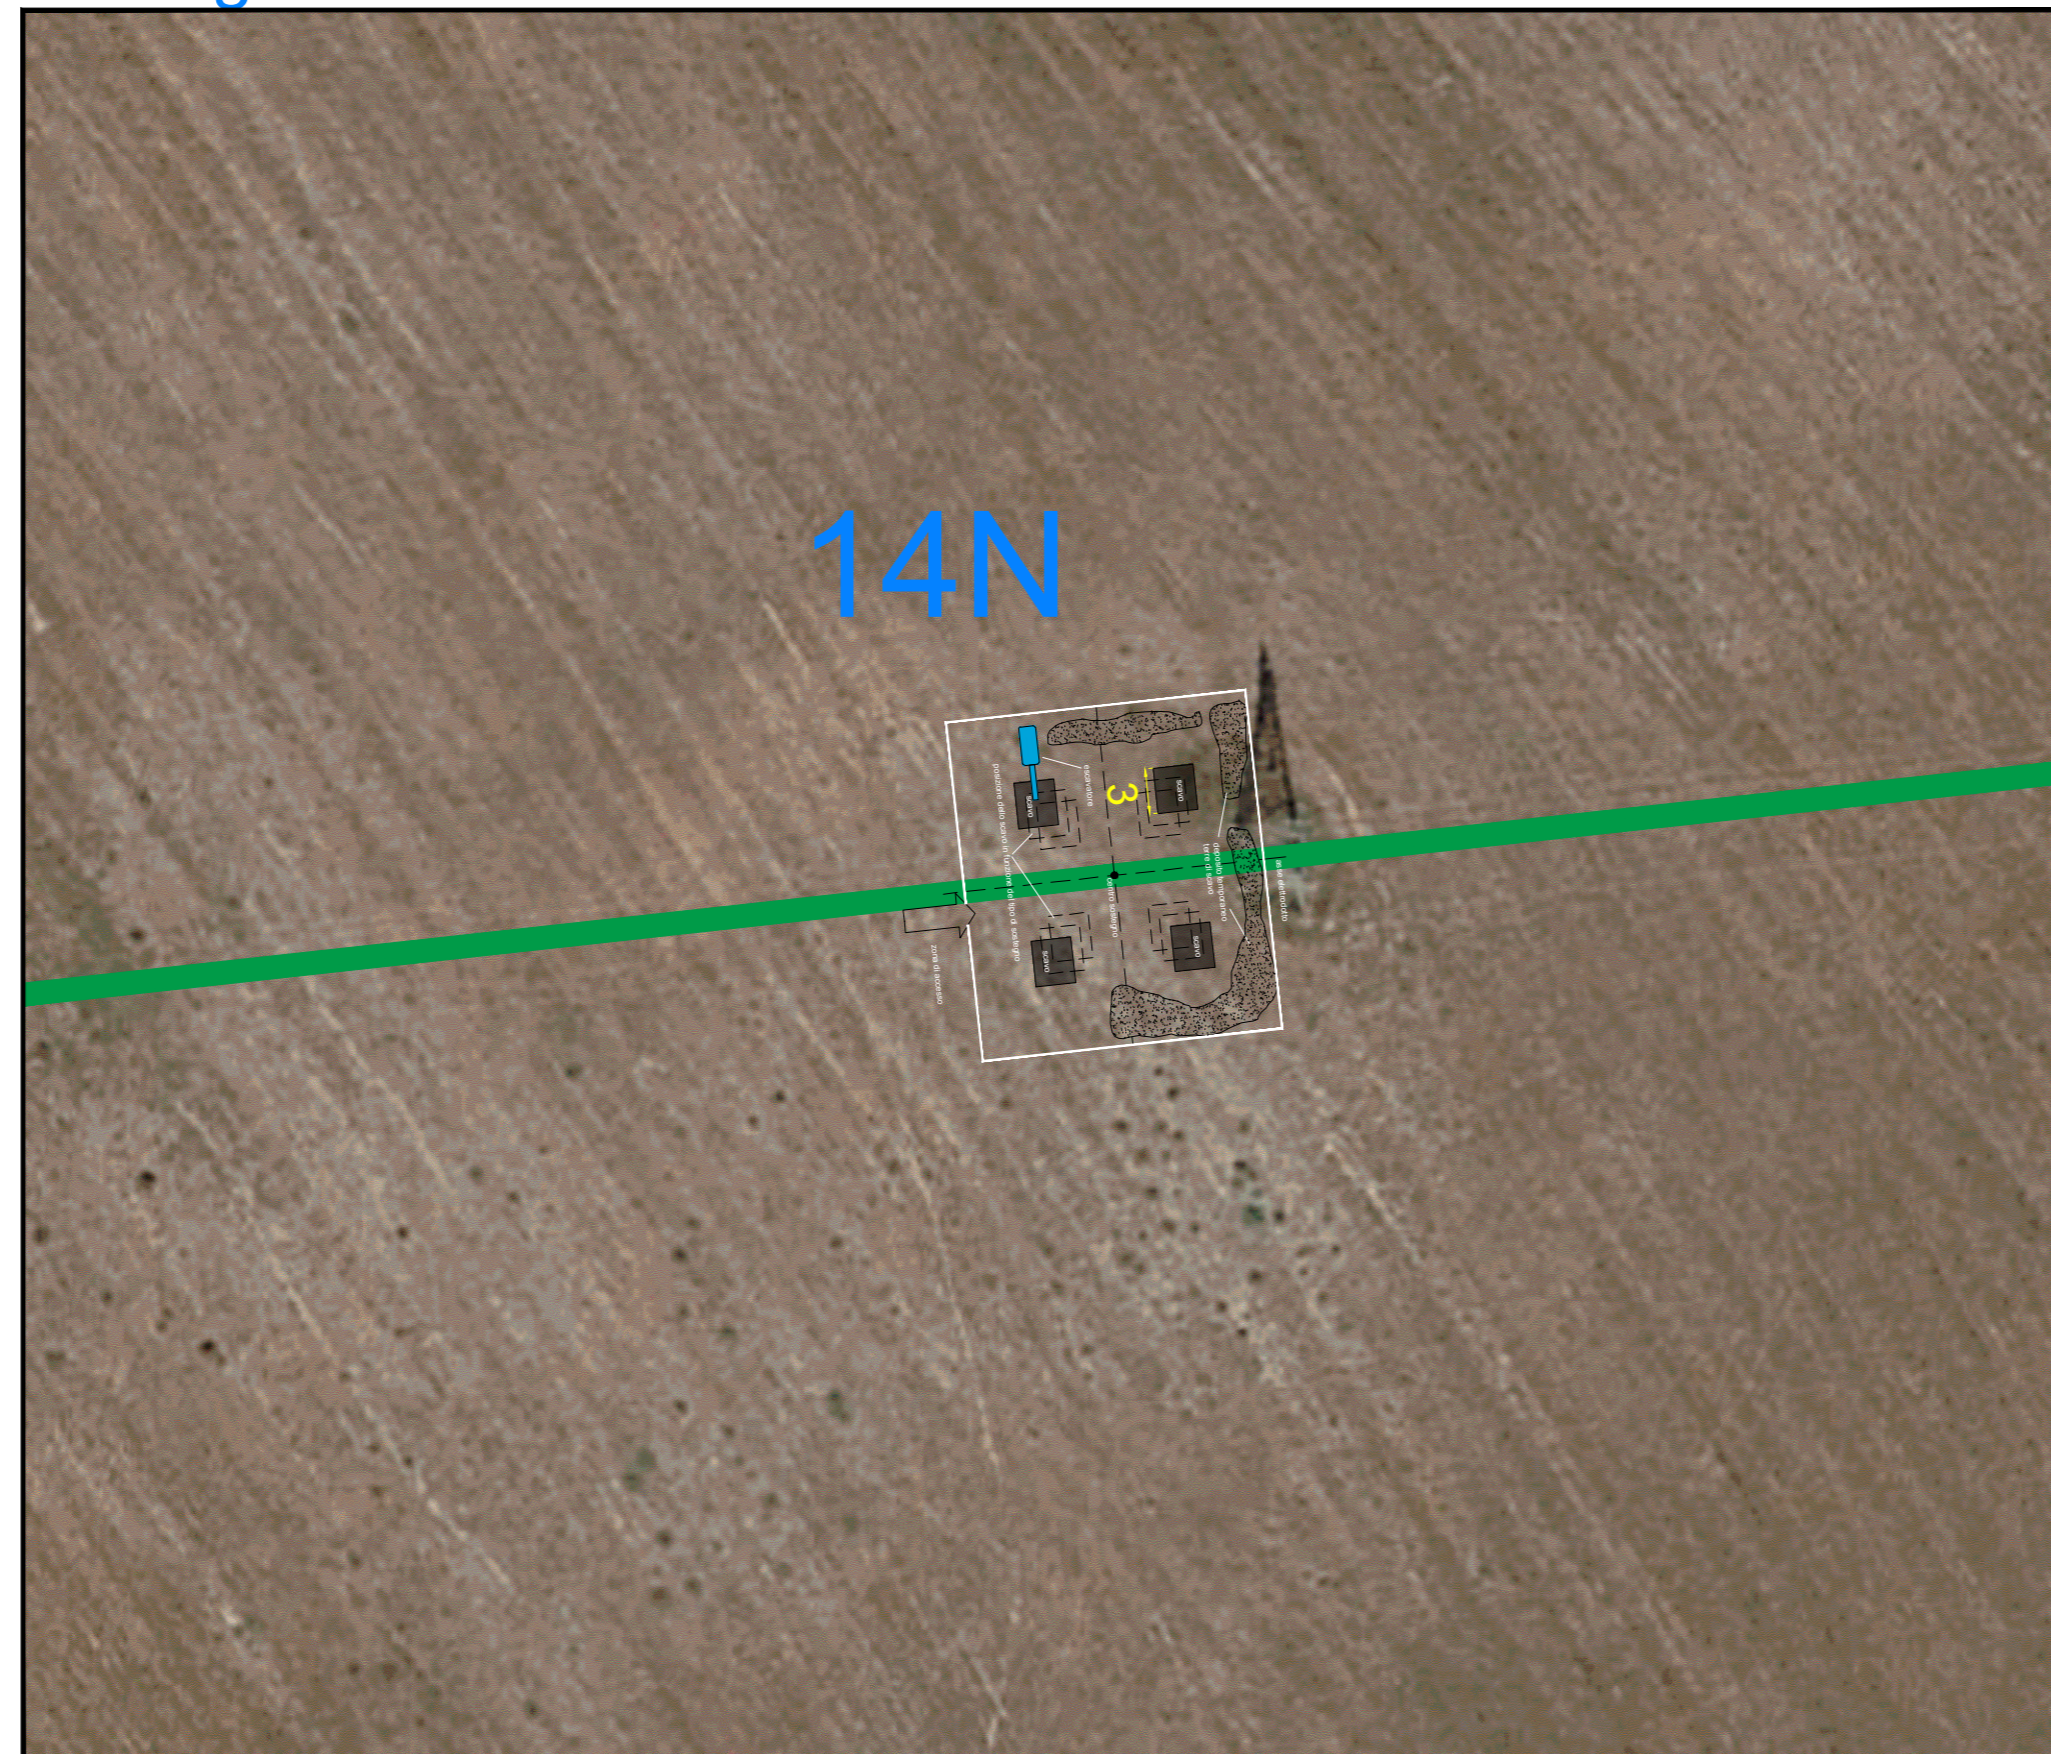

Sostegno 28N - Scala 1:500



Esempio di fondazione a plinto con riseghe

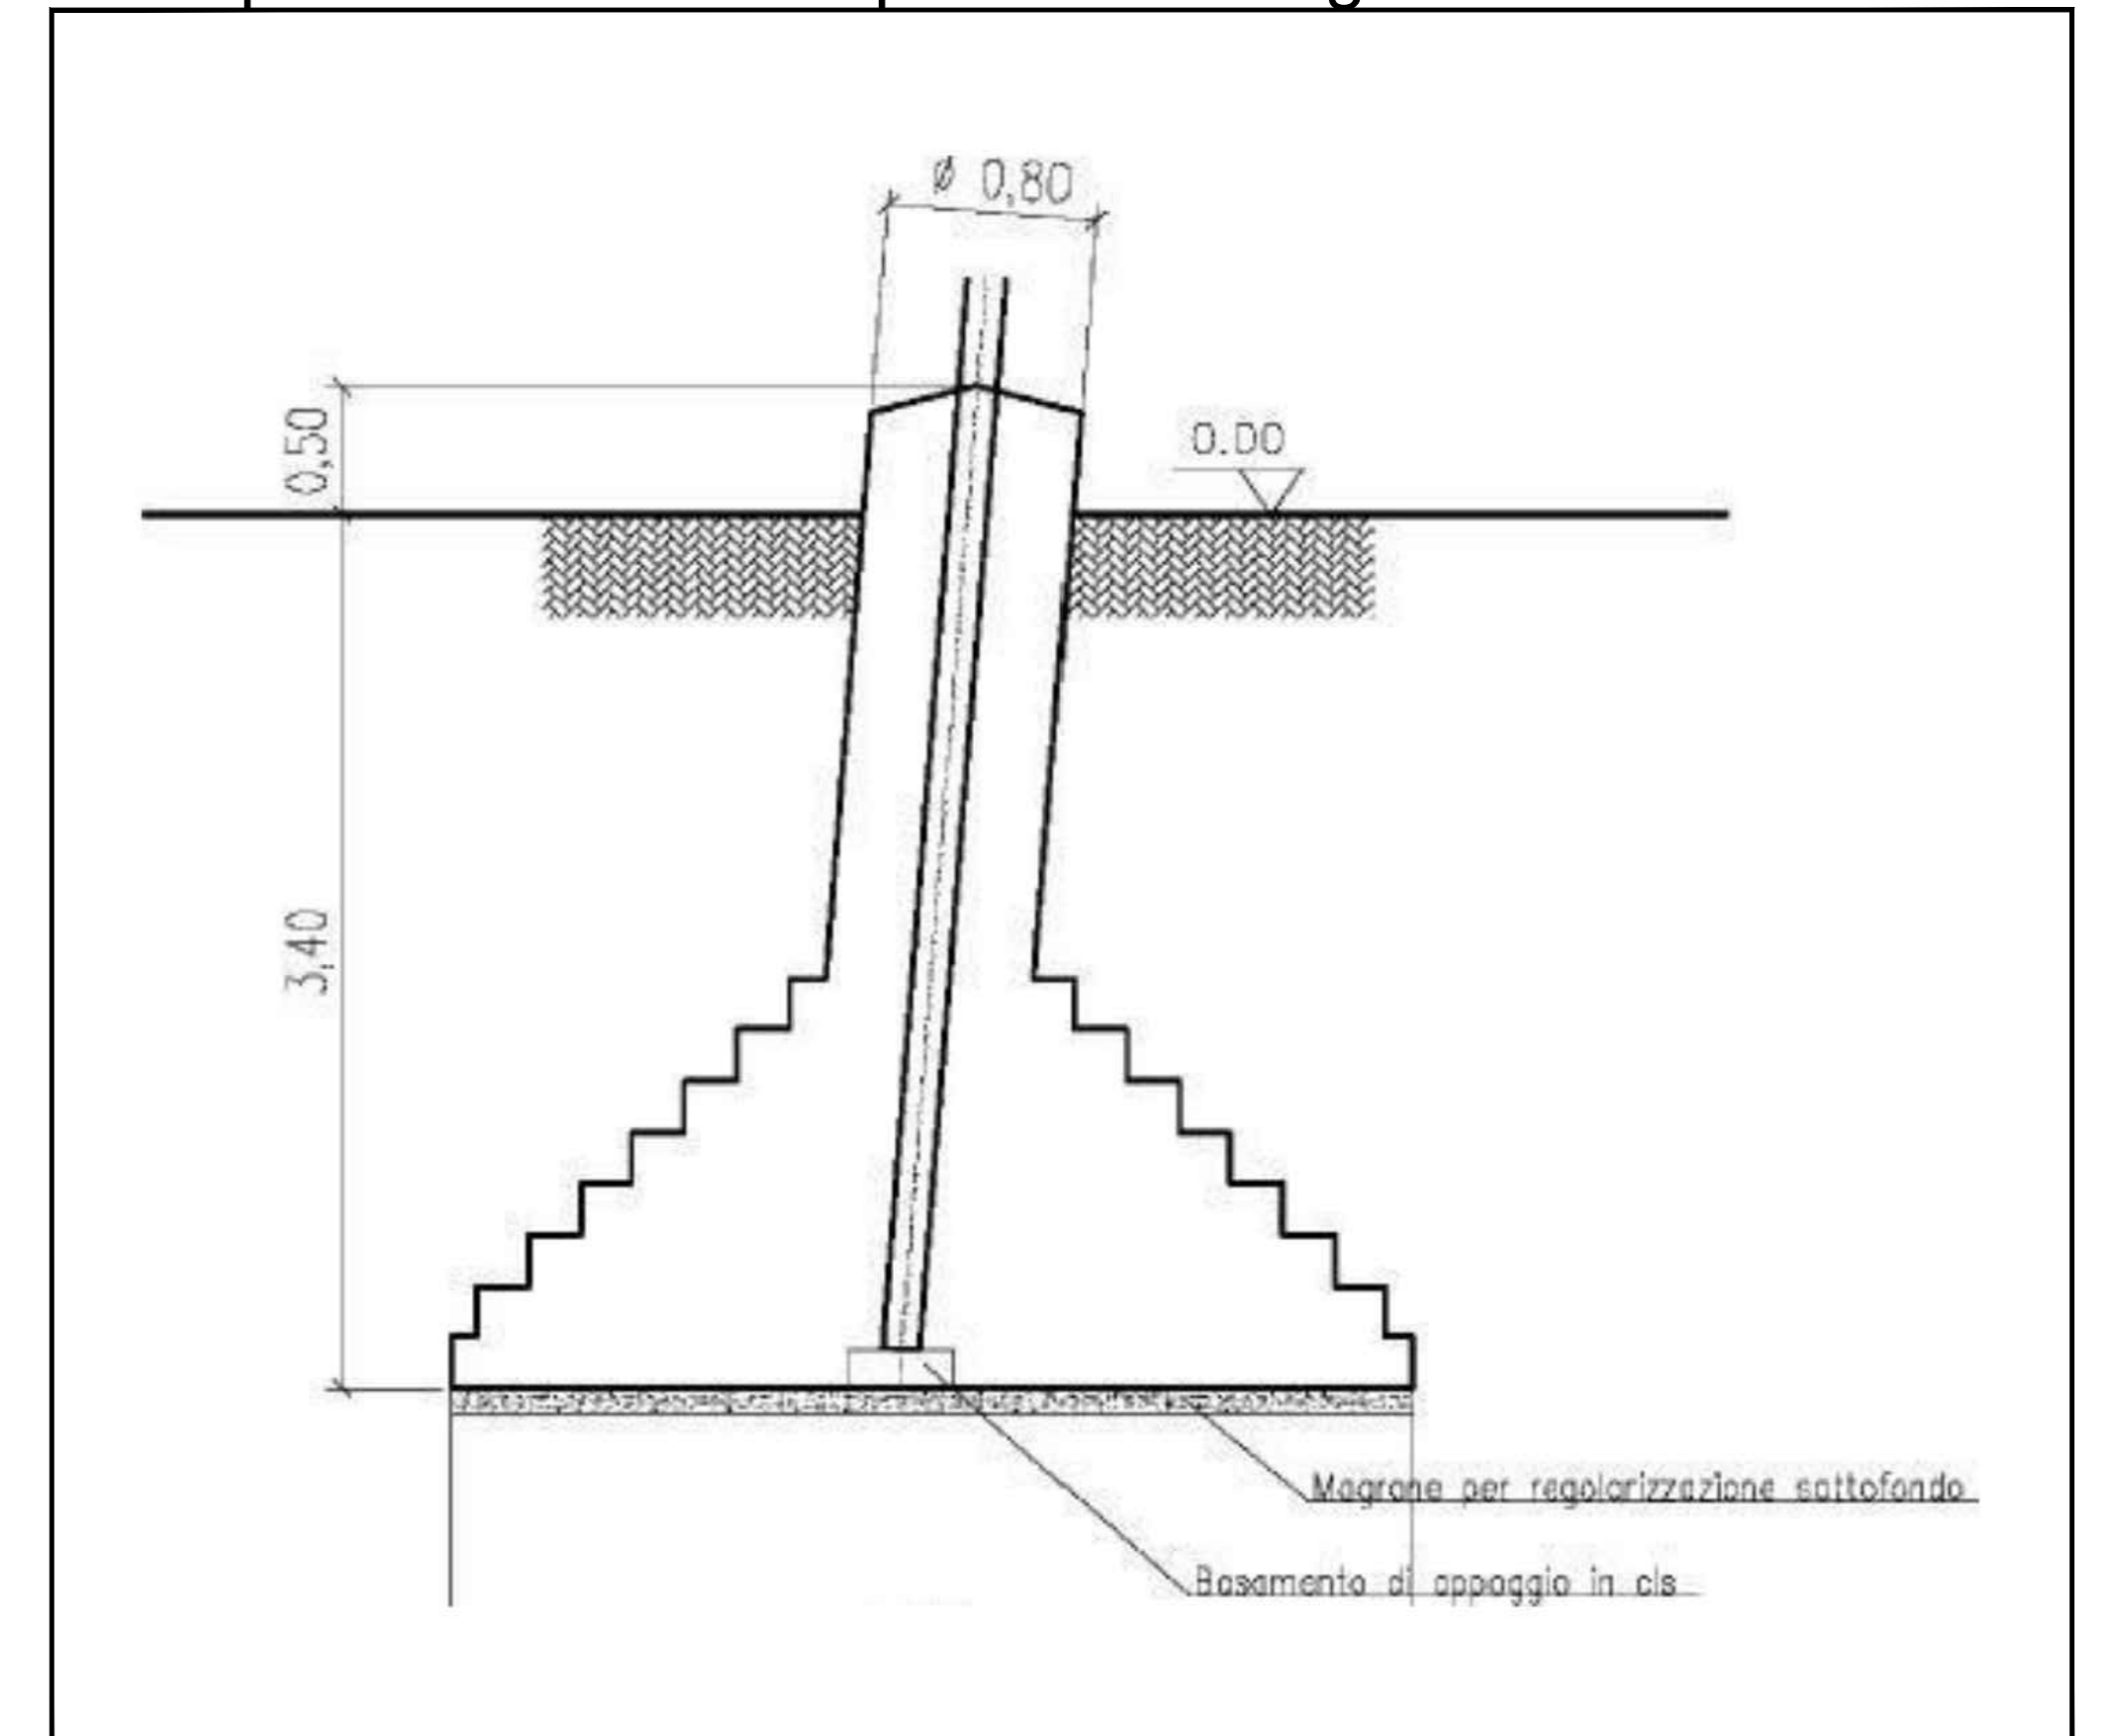

|           |  |  |   |         |                                |
|-----------|--|--|---|---------|--------------------------------|
| Revisione | 00   | Agosto 2021                                    | Progettazione   | Scale   | 1:500                          |
| Clienti   | GREENENERGYSARDEGNA2                           | Commissa                                       | Potenziamento della linea 87N 150kV "Chilivani - Ozieri - Busbadu - Simenosa 2" | Formato | A0                             |
| TR00      | Linea 365 °C.P. Chilivani - Centrale di Ozieri | Progetto di Piano Operativo Studi Archeologici | Scavi per Fondazioni Sostegni   | Foglio  | 1 di 1                         |
| 18        | Ing. Saggiana S. L.                            |  |   | Id      | 001.20.02.806.1 - Allegato 1.1 |