



Sostegno 41N - Scala 1:500



Sostegno 44N - Scala 1:500

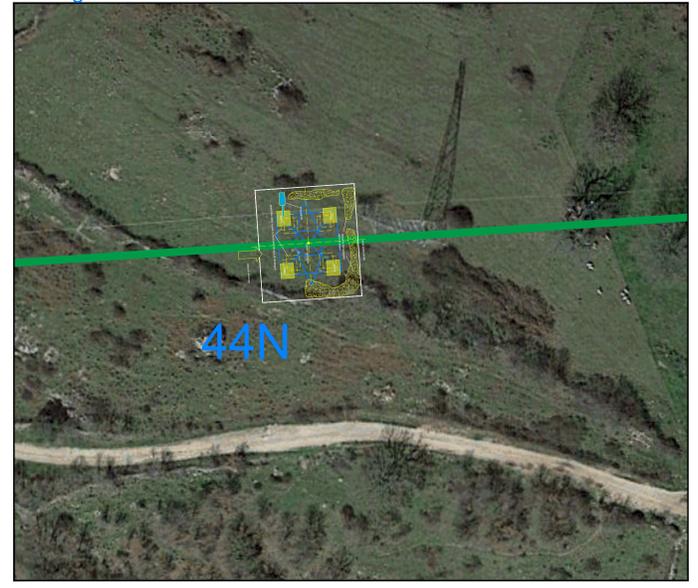

Esempio di fondazione a plinto con riseghe

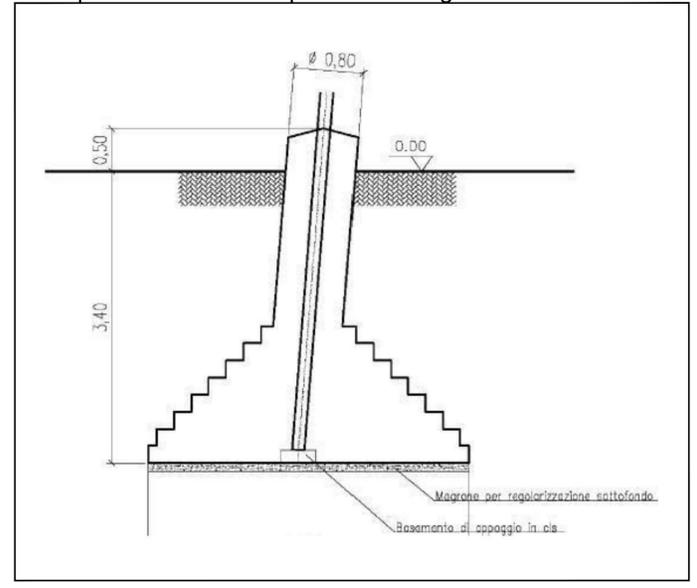

Revisione	Autore	Progettista	Verificatore	Approvatore
Cliente	Commissa	Potenziamento della linea RTN 150kV "Chivari - Ozieri - Budduso - Simislow 2"	Scala	1:500
GREENENERGYSARDEGNA2	TR00	Linea 385 - "Centrali Ozieri - CP Budduso"	Foglio	AD
		Progetto di Piano Operativo (Segni Archeologici)	Id	1
		Scavi per Fondazioni Sostegni	Id	000.20.02.R06.L - Allegato 12
		3D Topografia S.r.l.		