

Sostegno 8N - Scala 1:500



Sostegno 21N - Scala 1:500




Sostegno 42N - Scala 1:500



Sostegno 43N - Scala 1:500

Esempio di fondazione a plinto con riseghe

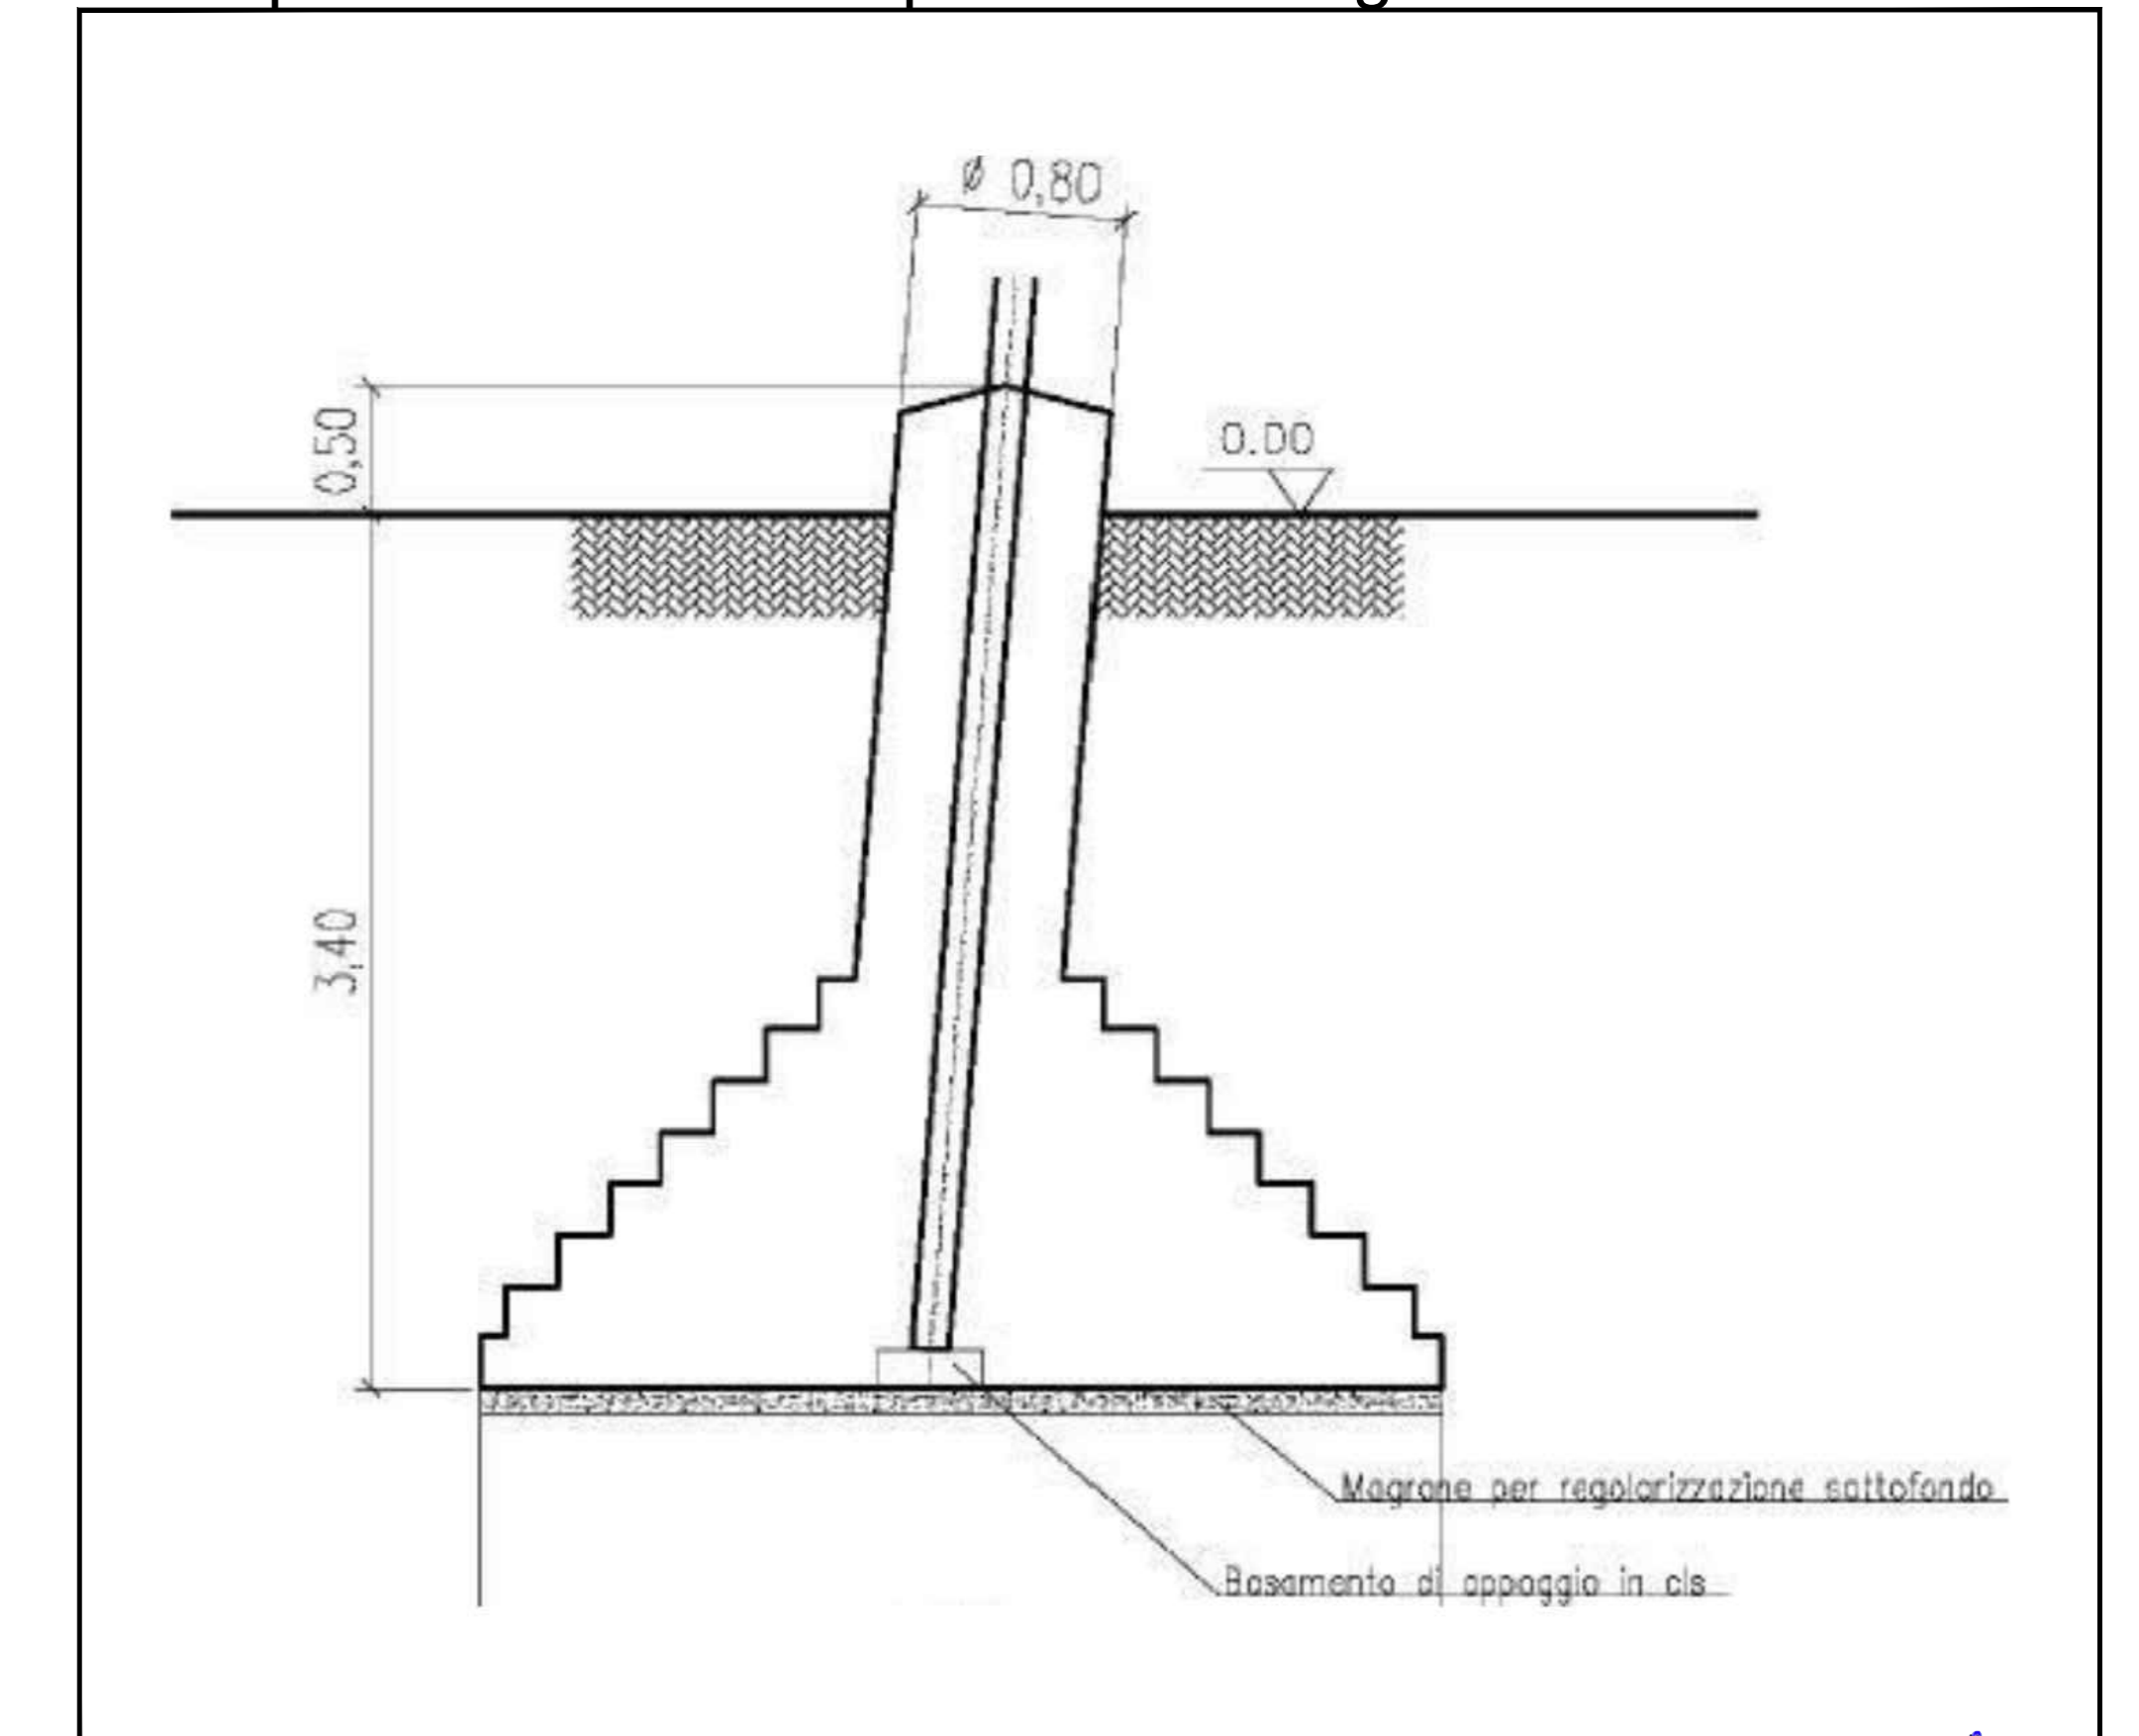

Rev.	00	Agosto 2021	Revisione	00	00	00
Autore	AD		Disegnatore	AD		AD
Cliente	GREENENERGYSARDEGNA2	Commissa	Potenziamento della linea RTN 150KV "Chivari - Ozieri - Buddini - Simona 2"	Scala		
		TRNO	Linea 366 - "Buddini - Simona 2"	Formato	A0	Foglio
			Prodotto di Piano Operativo Stage Archeologico	Id.	AD	1
			Scavi per Fondazione Sostegno	Id.	AD	1
				Id.	AD	1