


LISTA SUPPORTI

IMPIANTO N°	P.O.S.	N° PEZZI	DN	ELEVAZIONE ▽	DISEGNO SUPPORTO	NOTE
4	1	2	16"	-2363	10-LC-D-80502	TEE

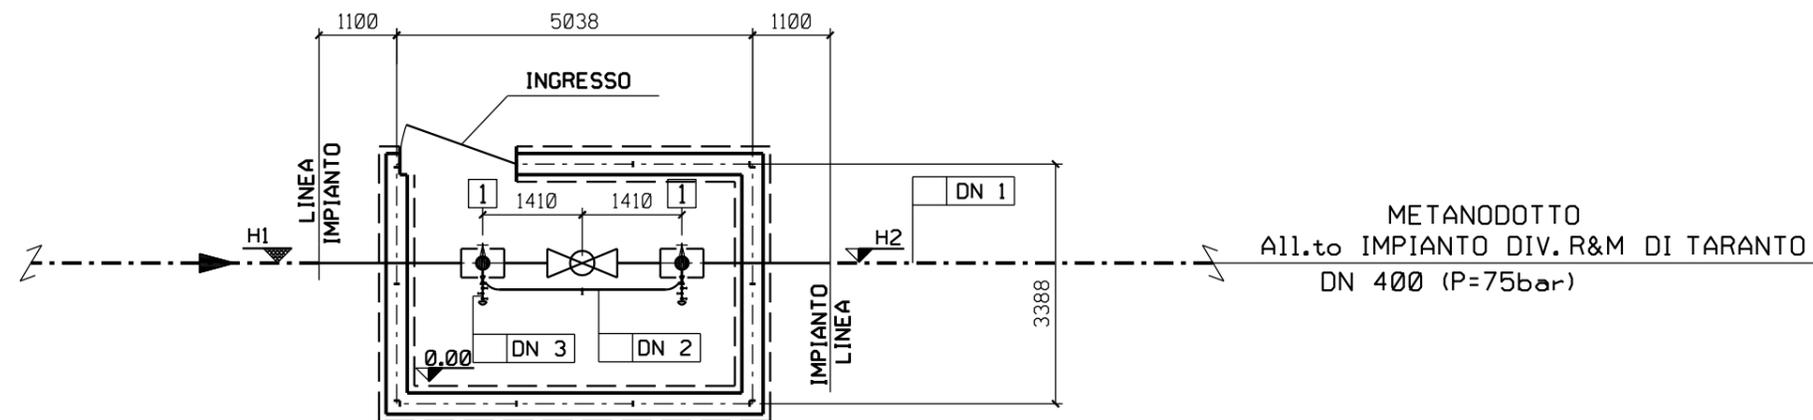

DN1	400(16")	
DN2	150(6")	
DN3	100(4")	
Dimensioni in mm	H1	-2100
	H2	-2303
Area recintata mq		20.00

LEGENDA

- Ø tubazione
- Fondo tubazione
- Copertura tubazione
- Elevazione generica
- Fondo valvola
- Quota asse valvola
- Valvola telecomandata
- Valvola motorizzata
- Valvola a rubinetto maschio
- Valvola a sfera a passaggio pieno
- Valvola a sfera a passaggio ridotto
- Valvola a spillo