


PLANIMETRIA DI INQUADRAMENTO NUOVO EDIFICIO ACC  
scala 1:5000

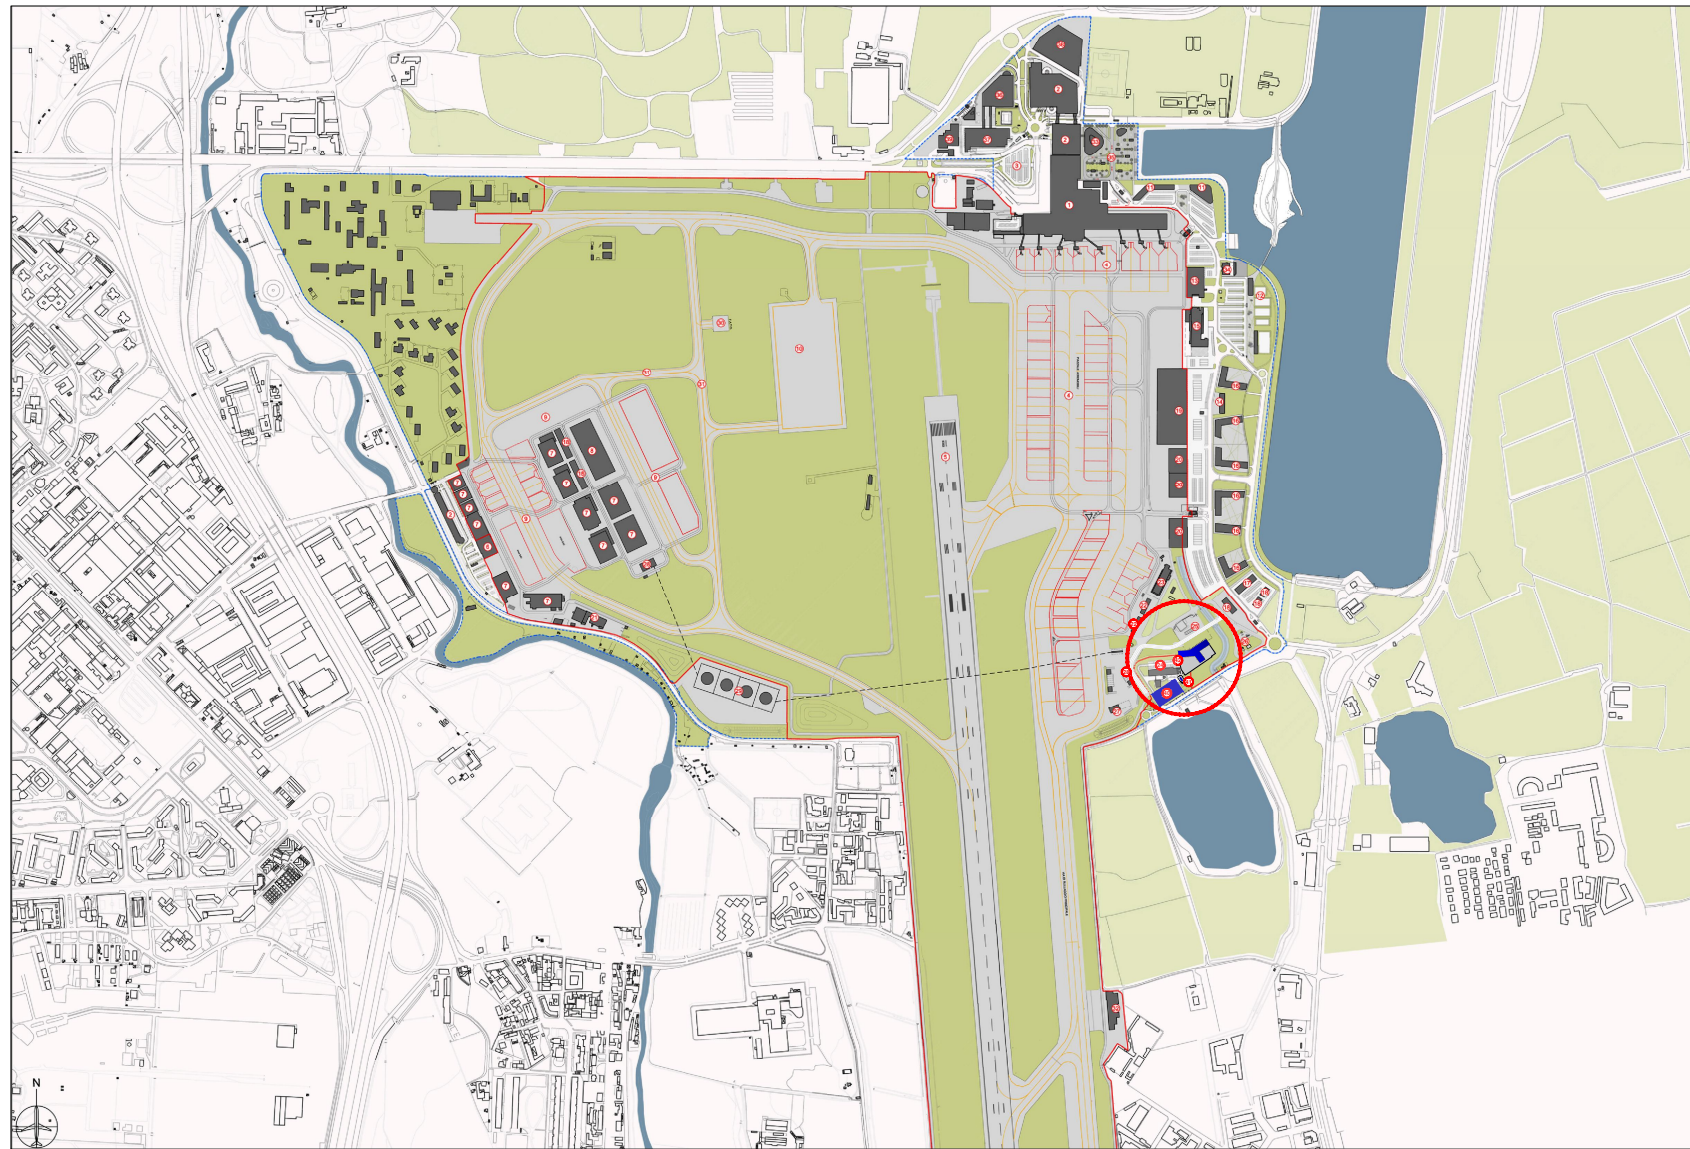

**Legenda**

- CONFINE AEROPORTUALE
- CONFINE AIR SIDE - LAND SIDE
- EDIFICI
- PISTE, TAXIWAY E PIAZZALI
- VERDE INTRASEDIME
- VERDE LANDSIDE

**DESCRIZIONE**

1 TERMINAL	23 CENTRALE DI COGENERAZIONE
2 PARCHEGGIO MULTIPIANO	24 EDIFICIO PER UFFICI OPERATIVI E UFFICIO
3 MORGIO INTERMODALE	25 CENTRALE ELETTRICA
4 PIAZZALE AEROMOBILI/AZIENDA COMMERCIALE	26 TORRE DI CONTROLLO E CENTRO ENAV
5 PISTA 1636 (IN. 2442-430)	27 AREA ECOLOGICA
6 AEROSTAZIONE AVIAZIONE GENERALE	28 STAZIONE RIFORMENTO VEICOLI AEROPORTUI
7 HANGAR	29 DE-icing
8 HANGAR BREDA	30 RIFORMENTO CARBURANTE AEROMOBILI
9 PIAZZALE AEROMOBILI/AZIENDA GENERALE	31 DEPOSITO CARBURANTE
10 PIAZZALE MANUTENZIONE AEROMOBILI E PROVA MOTORI	32 PIAZZOLA ELICOTTERI
11 UFFICI SEA	33 NUOVE TAXIWAY
12 CENTRO RICREATIVO	34 STAZIONE V.V.F
13 MENSA INTERAZIONALE	35 HOTEL
14 ISOTEROSTAZIONE CENTR. COGENERAZIONE CENTRALE ELETTRICA IERCA	36 CASERMA DEI CARABINIERI
15 FABBRICATO POSTE ITALIANE	37 PARCHEGGIO MULTIRAND AREA NORD
16 EDIFICIO ORIZZONTALE UFFICI	38 PARCHEGGIO FAST PARK
17 CATERING	39 AREA PARCHEGGIO E DISTRIBUZIONE CARBURANTE
18 ALTRI EDIFICI DI SUPPORTO ALL'ATTIVITA' AERONAUTICA	40 STRUTTURA DI SUPPORTO AI PARCHEGGI
19 TERMINAL MERCI E MAGAZZINI	41 PARCHEGGIO A DUE LIVELLI FUORI PIANO
20 EDIFICIO PER RICOVERO MEZZI OFFICINE	42 GARANNA LOTTO ENAV
	43 EDIFICIO ACC ENAV



LISTA DI CONTROLLO AI SENSI DELL'ART.6  
COMMA 9 DEL D. LGS 152/06 E S.M.I.

Nuovo Centro di Controllo Area (ACC) di Milano

sito: **Aeroporto Milano Linate** P.IV.V.: 180105

COMMITTENTE: **ENAV S.p.A.** RESPONSABILE DEL PROCEDIMENTO PER LA PROGETTAZIONE: **Ing. Stefano Amici**

PROGETTAZIONE: **Ing. Alessia Formisano** RESPONSABILE INTEGRAZIONE PRESTAZIONI SPECIALISTICHE: **Ing. Emanuele Perotta** COORDINATORE PER LA SICUREZZA IN FASE DI PROGETTAZIONE: **Ing. Manuele Orlandi**

PROGETTISTA INCARICATO: **Ing. Marco Pavesi** PROGETTISTA INCARICATO: **Ing. Oscar Topi** PROGETTISTA INCARICATO: **Ing. Umberto Cappelletti** PROGETTISTA INCARICATO: **Ing. Maurizio Cristoforo**

PLANIMETRIA DI INQUADRAMENTO NUOVO EDIFICIO ACC

Codice elaborato	Foto Number	Allegato	Formato	Scala
ALLEGATO 2	ACC	-	A0+	1:5000
Informazioni qualità				
Preparato da				
Controllato da				
Aut.	24/03/2021	Verificato da		
Rev.	Data	RF Revisione	Redatto	Approvato da