STRALCIO PLANIMETRICO
Scala 1:500

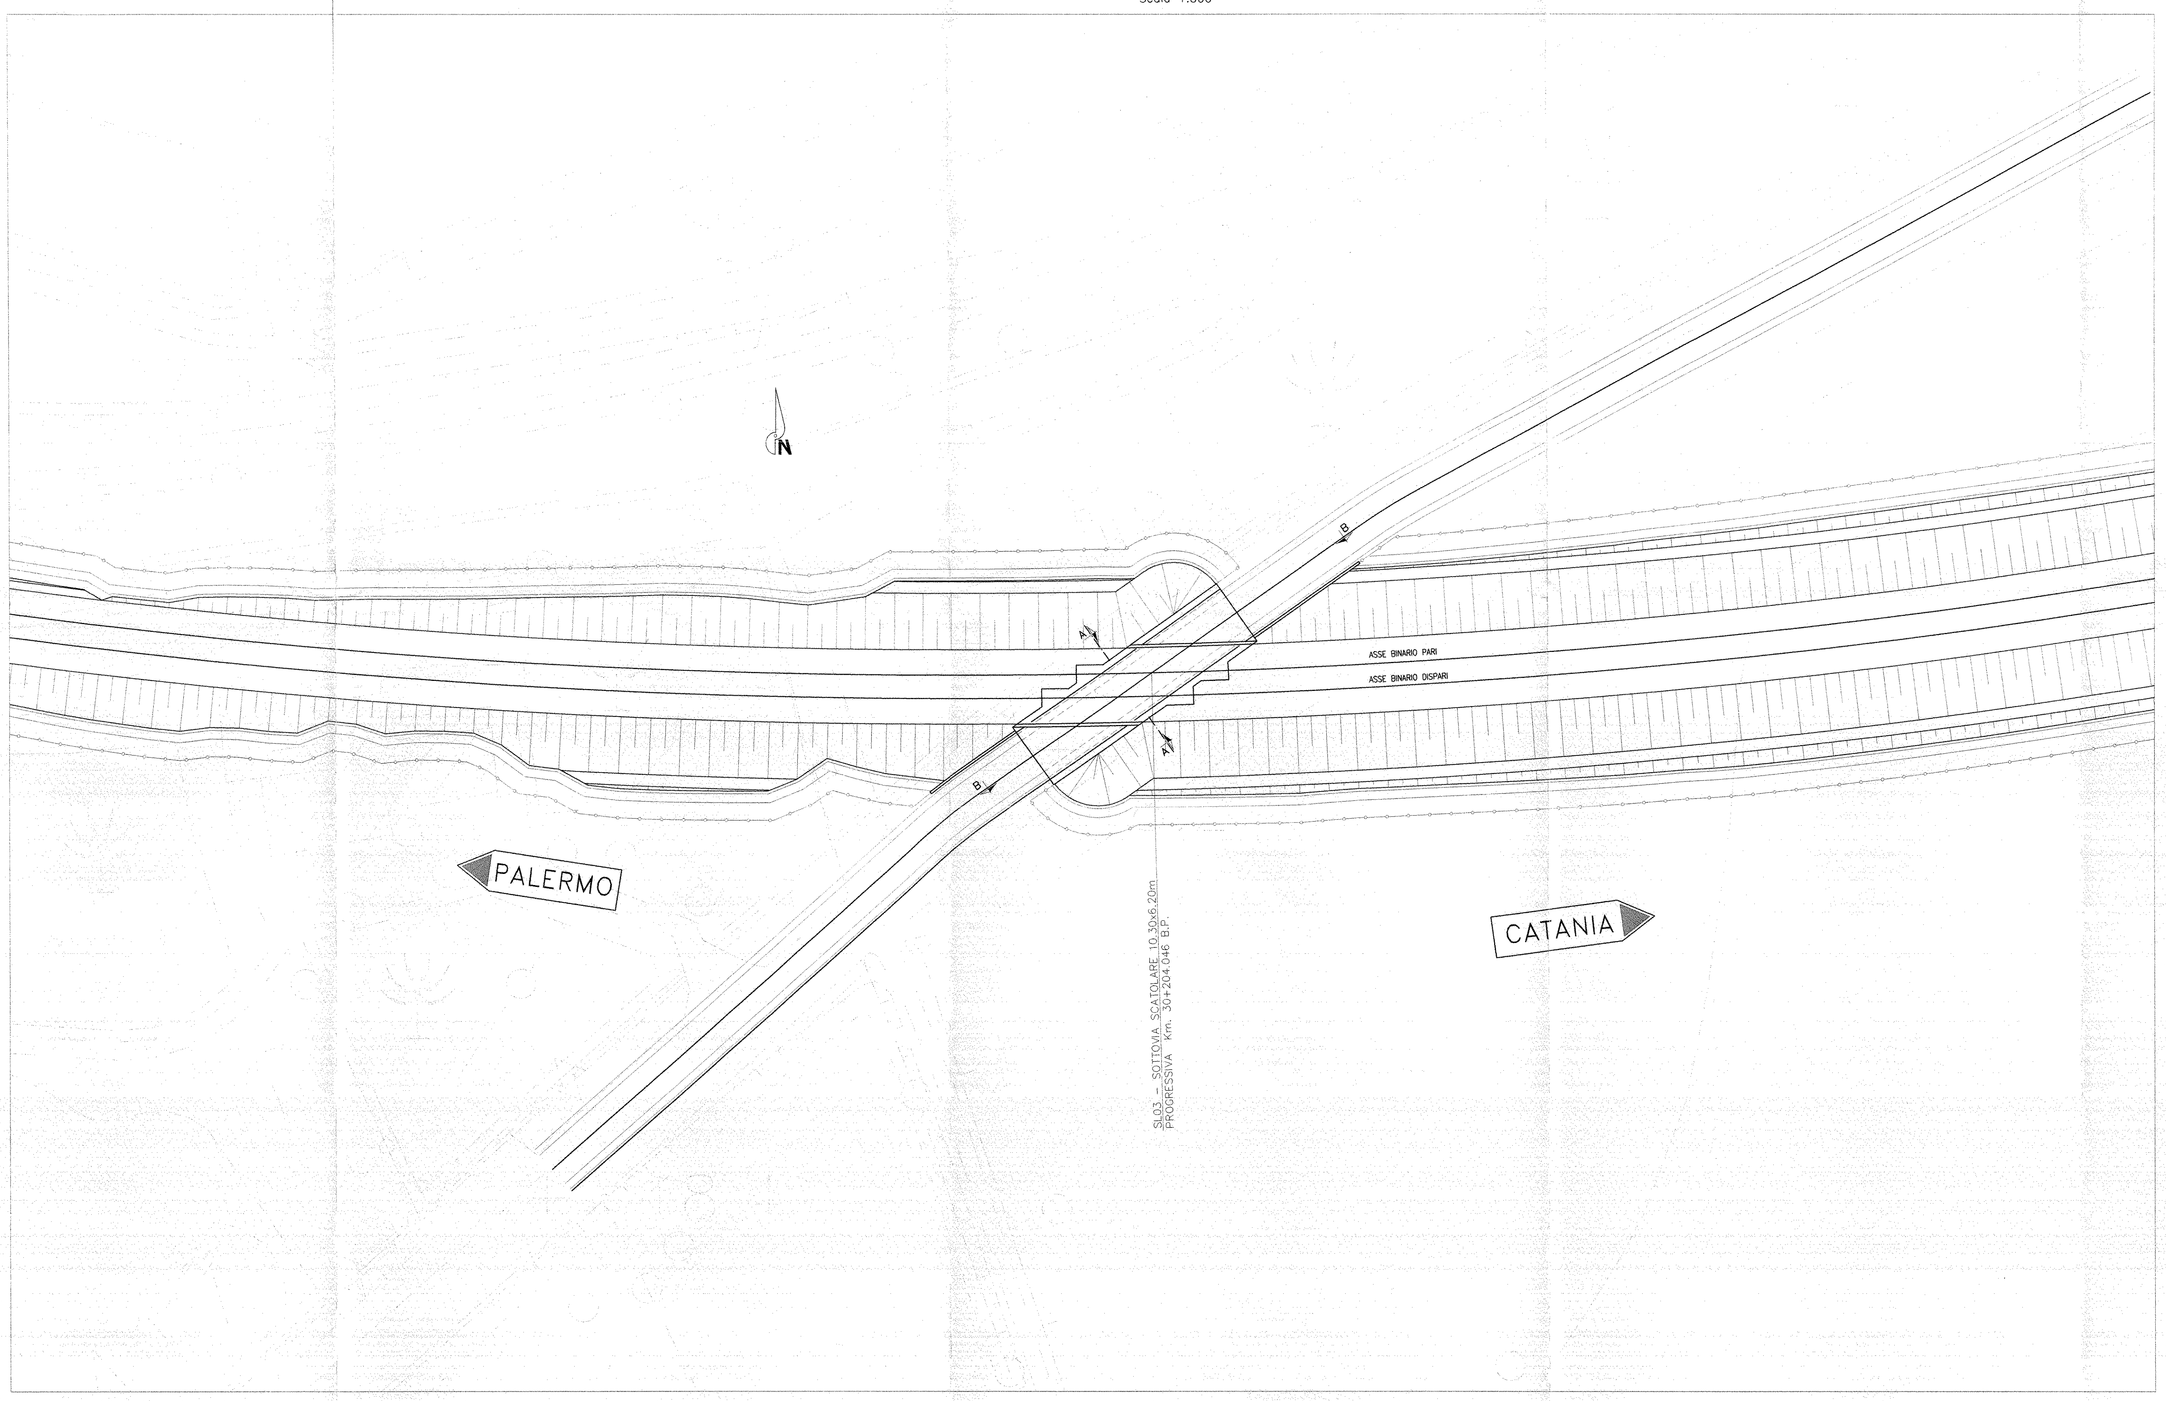

SEZIONE A–A
Scala 1:100

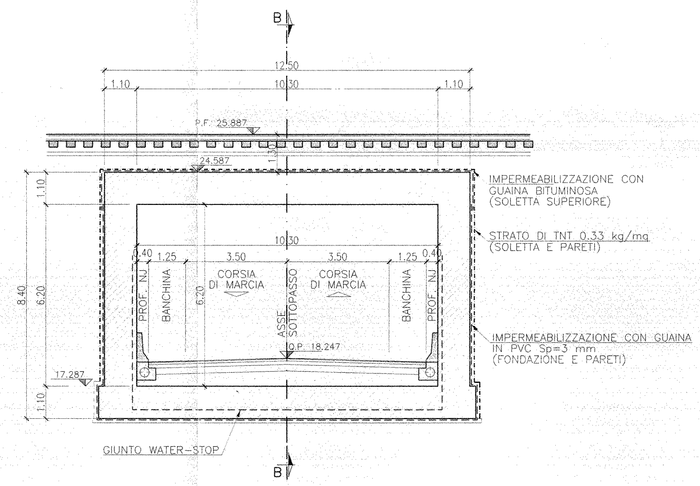

SEZIONE B–B
Scala 1:100

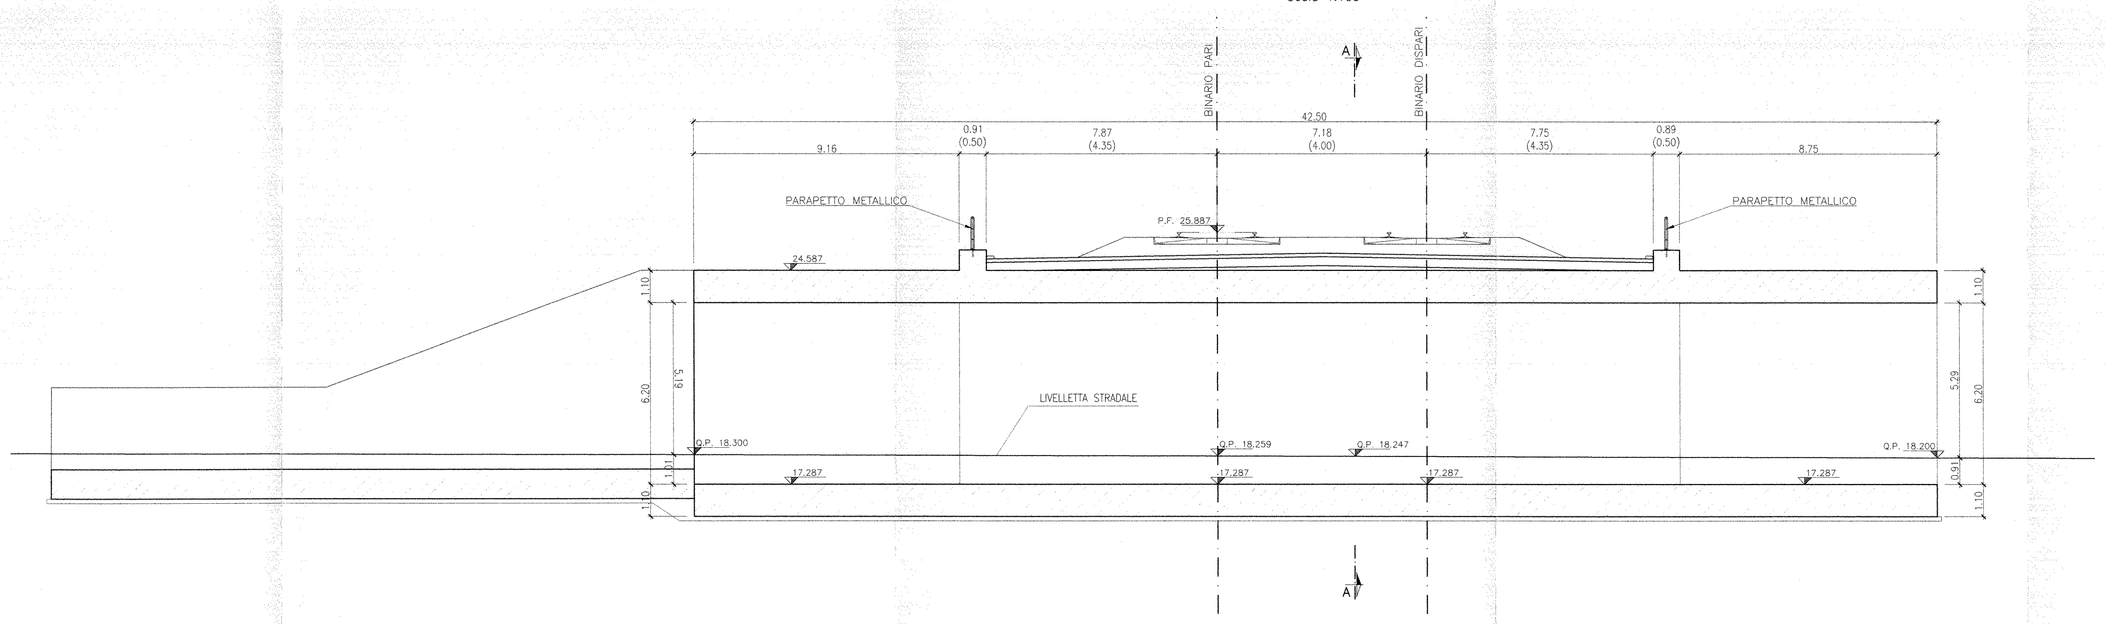

TABELLA MATERIALI

CALCESTRUZZO

Tipo Calcestruzzo	Rapporto a/c max (in Dk)	Classe di lavorabilità	Tipo di cemento	Classe di resistenza caratteristica (C0/cilindro)	Classe di esposizione (in accordo con UNI EN 206)	Dmax inerti (mm)	Campi di impiego
D	0.50	S3–S4	CEM III/V	C28/35	XC4	25	– Tombini a struttura scatolare e circolare
G	–.–	–.–	CEM I/V	C12/15	X0	–.–	– Magrone di riempimento e livellamento

ACCIAIO

ACCIAIO IN BARRE PER GETTI E RETI ELETTROSALDATE	B450C fyk(=450Mpa ftk(=540Mpa 1.15=< ftk/fyk < 1.35 fyk= tensione caratteristica di snervamento ftk= tensione caratteristica di rottura

PRESCRIZIONI

COPRIFERRO NETTO

– FONDAZIONI – ELEVAZIONI	s=4.0 cm s=3.5 cm – per le superfici ispezionabili s=4.0 cm – per i tratti a contatto con il terreno.

COMMITTENTE:

RFI RETE FERROVIARIA ITALIANA
GRUPPO FERROVIE DELLO STATO

PROGETTAZIONE:

ITALFERR
GRUPPO FERROVIE DELLO STATO

INFRASTRUTTURE FERROVIARIE STRATEGICHE DEFINITE DALLA LEGGE OBIETTIVO N. 443/01

PROGETTO PRELIMINARE

NUOVO COLLEGAMENTO PALERMO - CATANIA
RADDOPPIO DELLA TRATTA BICOCCA-CATENANUOVA

SL03 - Sottovia Scatolare progr. km 30+204.046

Pianta, profilo e sezione

SCALA: VARIE

COMMESSA	LOTTO	FASE	ENTE	TIPO DOC.	OPERA/DISCIPLINA	PROGR.	REV.
RSJ1	01	R	79	AZ	SL0300	001	A

Rev.	Descrizione	Redatto	Data	Verificato	Data	Approvato	Data	Autorizzato Data
A	EMISSIONE ESECUTIVA	F.Eusepi	Mar. 2011	F.Sparacino	Mar. 2011	A.Favara	Mar. 2011	D.Lgs.163

ITALFERR S.p.A. Direzione Tecnica Area Progettazione Integrata Ing. Antonio Favara Ordine Ingegneri Provincia di Roma n. 12536

File: RSJ101R79AZSL0300001 A.DWG