STRALCIO PLANIMETRICO

Scala 1:500

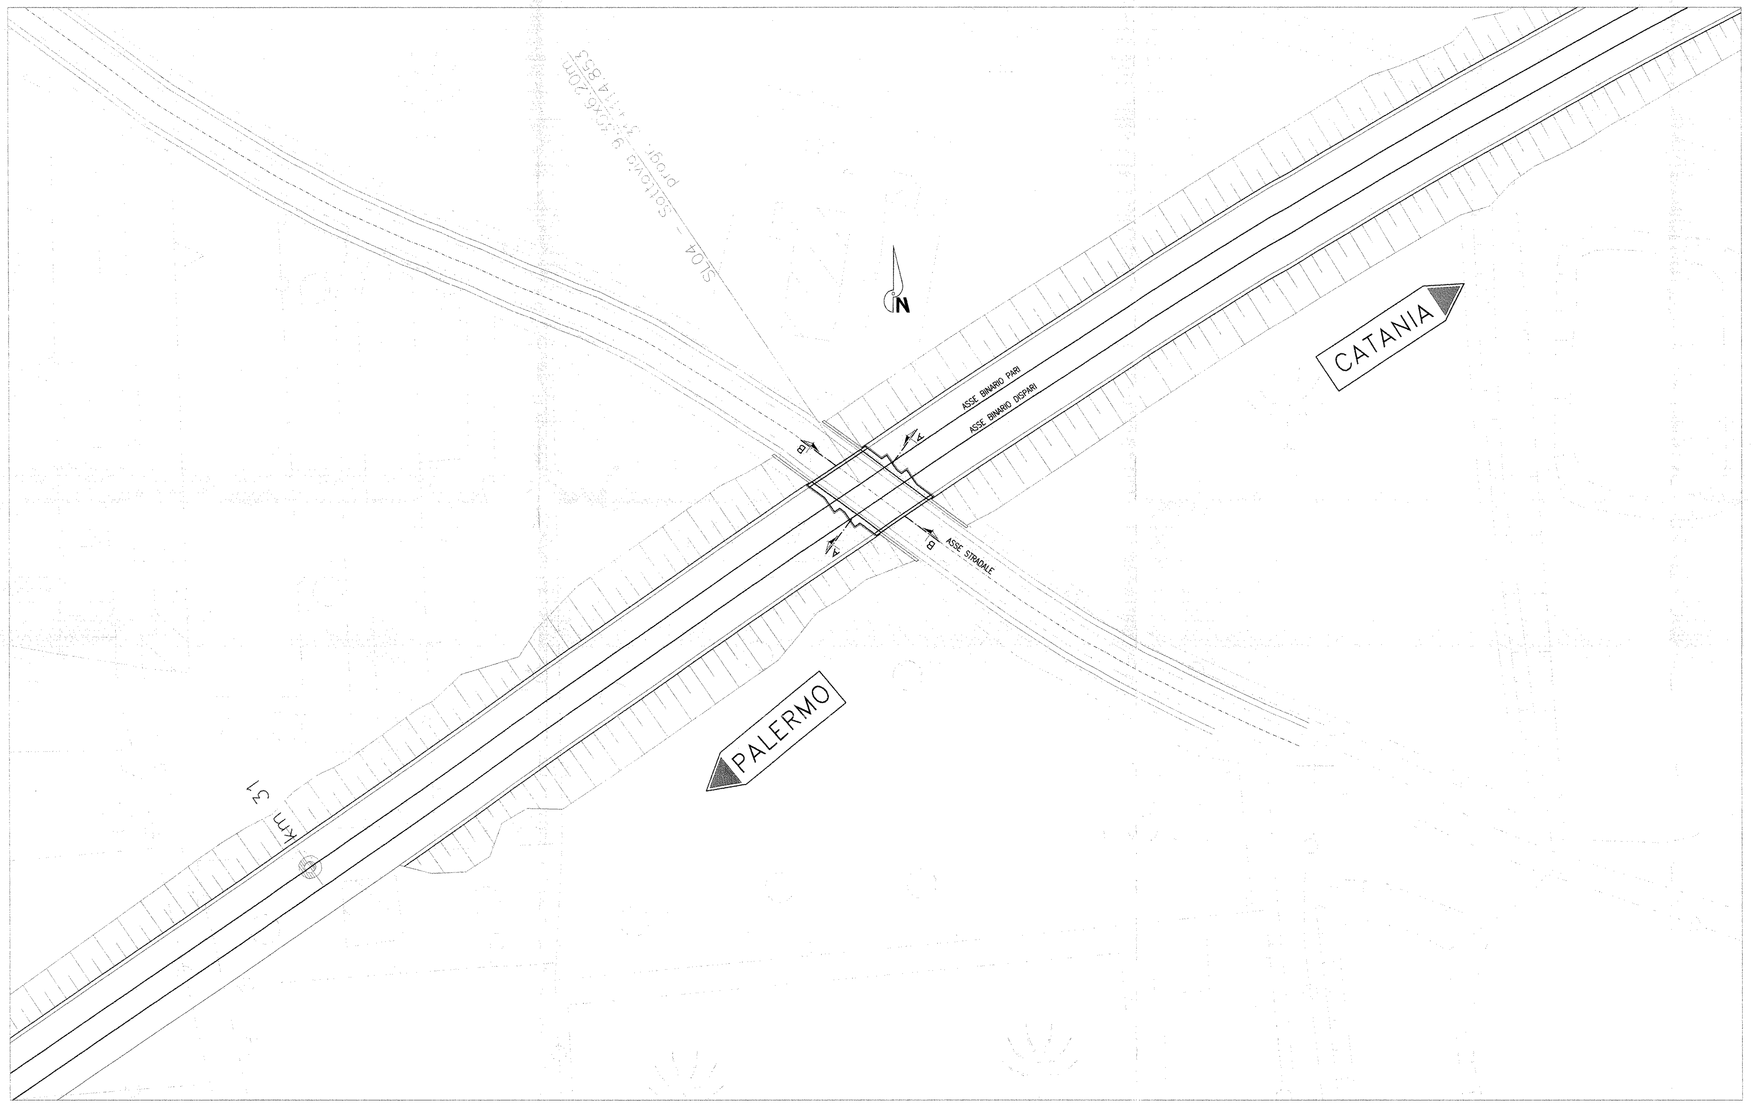

SEZIONE A–A

Scala 1:100

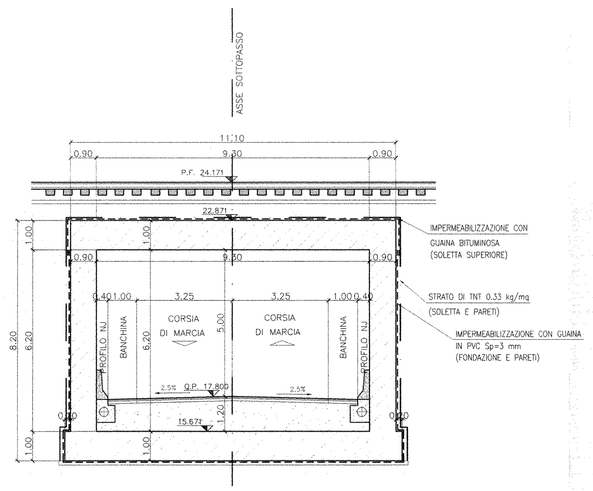

SEZIONE B–B

Scala 1:100

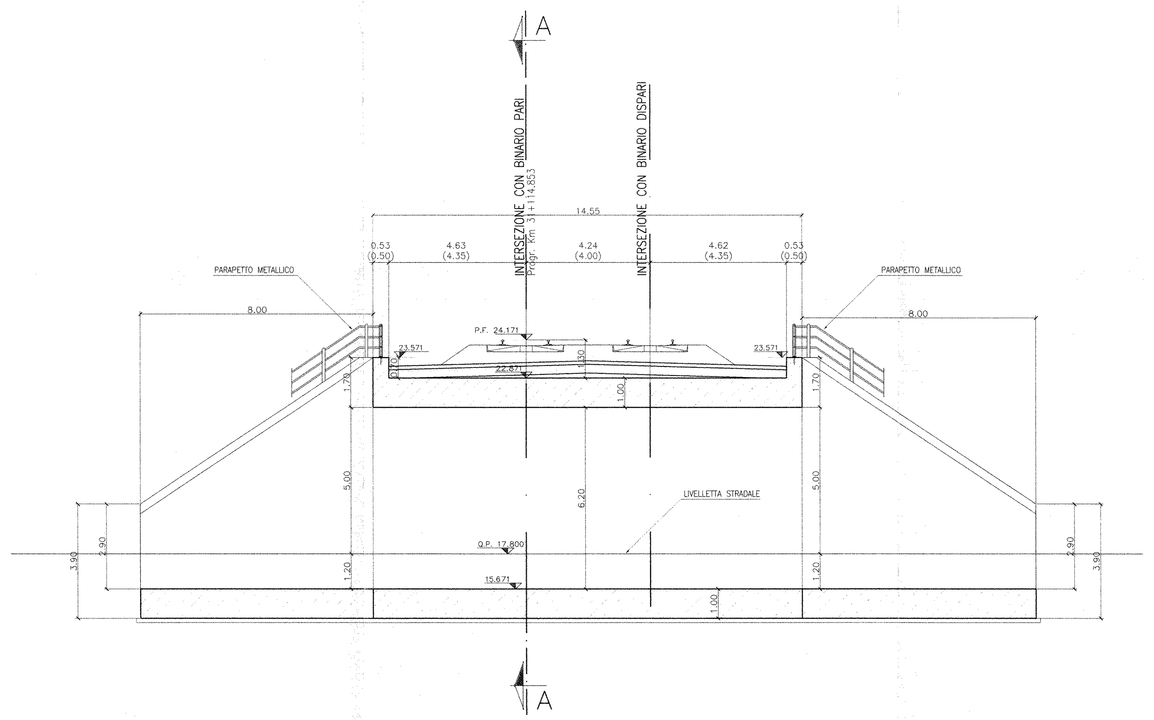

TABELLA MATERIALI

CALCESTRUZZO

Tipo Costruzione	Rapporto a/c max (in kg)	Classe di lavorabilità	Tipo di cemento	Classe di resistenza caratteristica (C/fck/fck,cu)	Classe di esposizione ambientale (in 206)	Dmax (mm)	Campi di impiego
D	0.50	S3–S4	CEM III-V	C28/35	XC4	25	– Tombini a struttura scatolare e circolare
C	---	---	CEM I-V	C12/15	X0	---	– Magrone di riempimento e livellamento

ACCIAIO

ACCIAIO IN BARRE, PER GETTI E RETI ELETTROSALDATE

B450C
fyk>=450Mpa ftk>=540Mpa
1.15=< ftk/fyk =< 1.35
fyk= tensione caratteristica di snervamento
ftk= tensione caratteristica di rottura

PRESCRIZIONI

COPRIFERRO NETTO

– FONDAZIONI: s=4.0 cm
– ELEVAZIONI: s=3.5 cm – per le superfici ispezionabili; s=4.0 cm – per i tratti a contatto con il terreno;

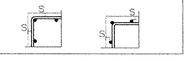

COMMITTENTE:

RFI RETE FERROVIARIA ITALIANA
GRUPPO FERROVIE DELLO STATO

PROGETTAZIONE:

ITALFERR
GRUPPO FERROVIE DELLO STATO

INFRASTRUTTURE FERROVIARIE STRATEGICHE DEFINITE DALLA LEGGE OBIETTIVO N. 443/01

PROGETTO PRELIMINARE

NUOVO COLLEGAMENTO PALERMO - CATANIA
RADDOPPIO DELLA TRATTA BICOCCA-CATENANUOVA

SL04 - Sottovia Scatolare progr. km 31+114.853

Pianta, profilo e sezione

SCALA : VARIE

COMMESSA	LOTTO	FASE	ENTE	TIPO DOC.	OPERA/DISCIPLINA	PROGR.	REV.
RSJ1	01	R	79	AZ	SL0400	001	A

Rev.	Descrizione	Redatto	Data	Verificato	Data	Approvato	Data	Autorizzato/Data
A	EMISSIONE ESECUTIVA	F.Eusepi	Mar. 2011	F.Sperlicino	Mar. 2011	A.Fabbri	Mar. 2011	D.Agostini

ITALFERR S.p.A. Direzione Tecnica Controllo Progetti Dott. Ing. Antonio Fabbri Ordine Ingegneri Roma n. 12369

File: RSJ101R79AZSL0400001 A.DWG

164