STRALCIO PLANIMETRICO
Scala 1:500

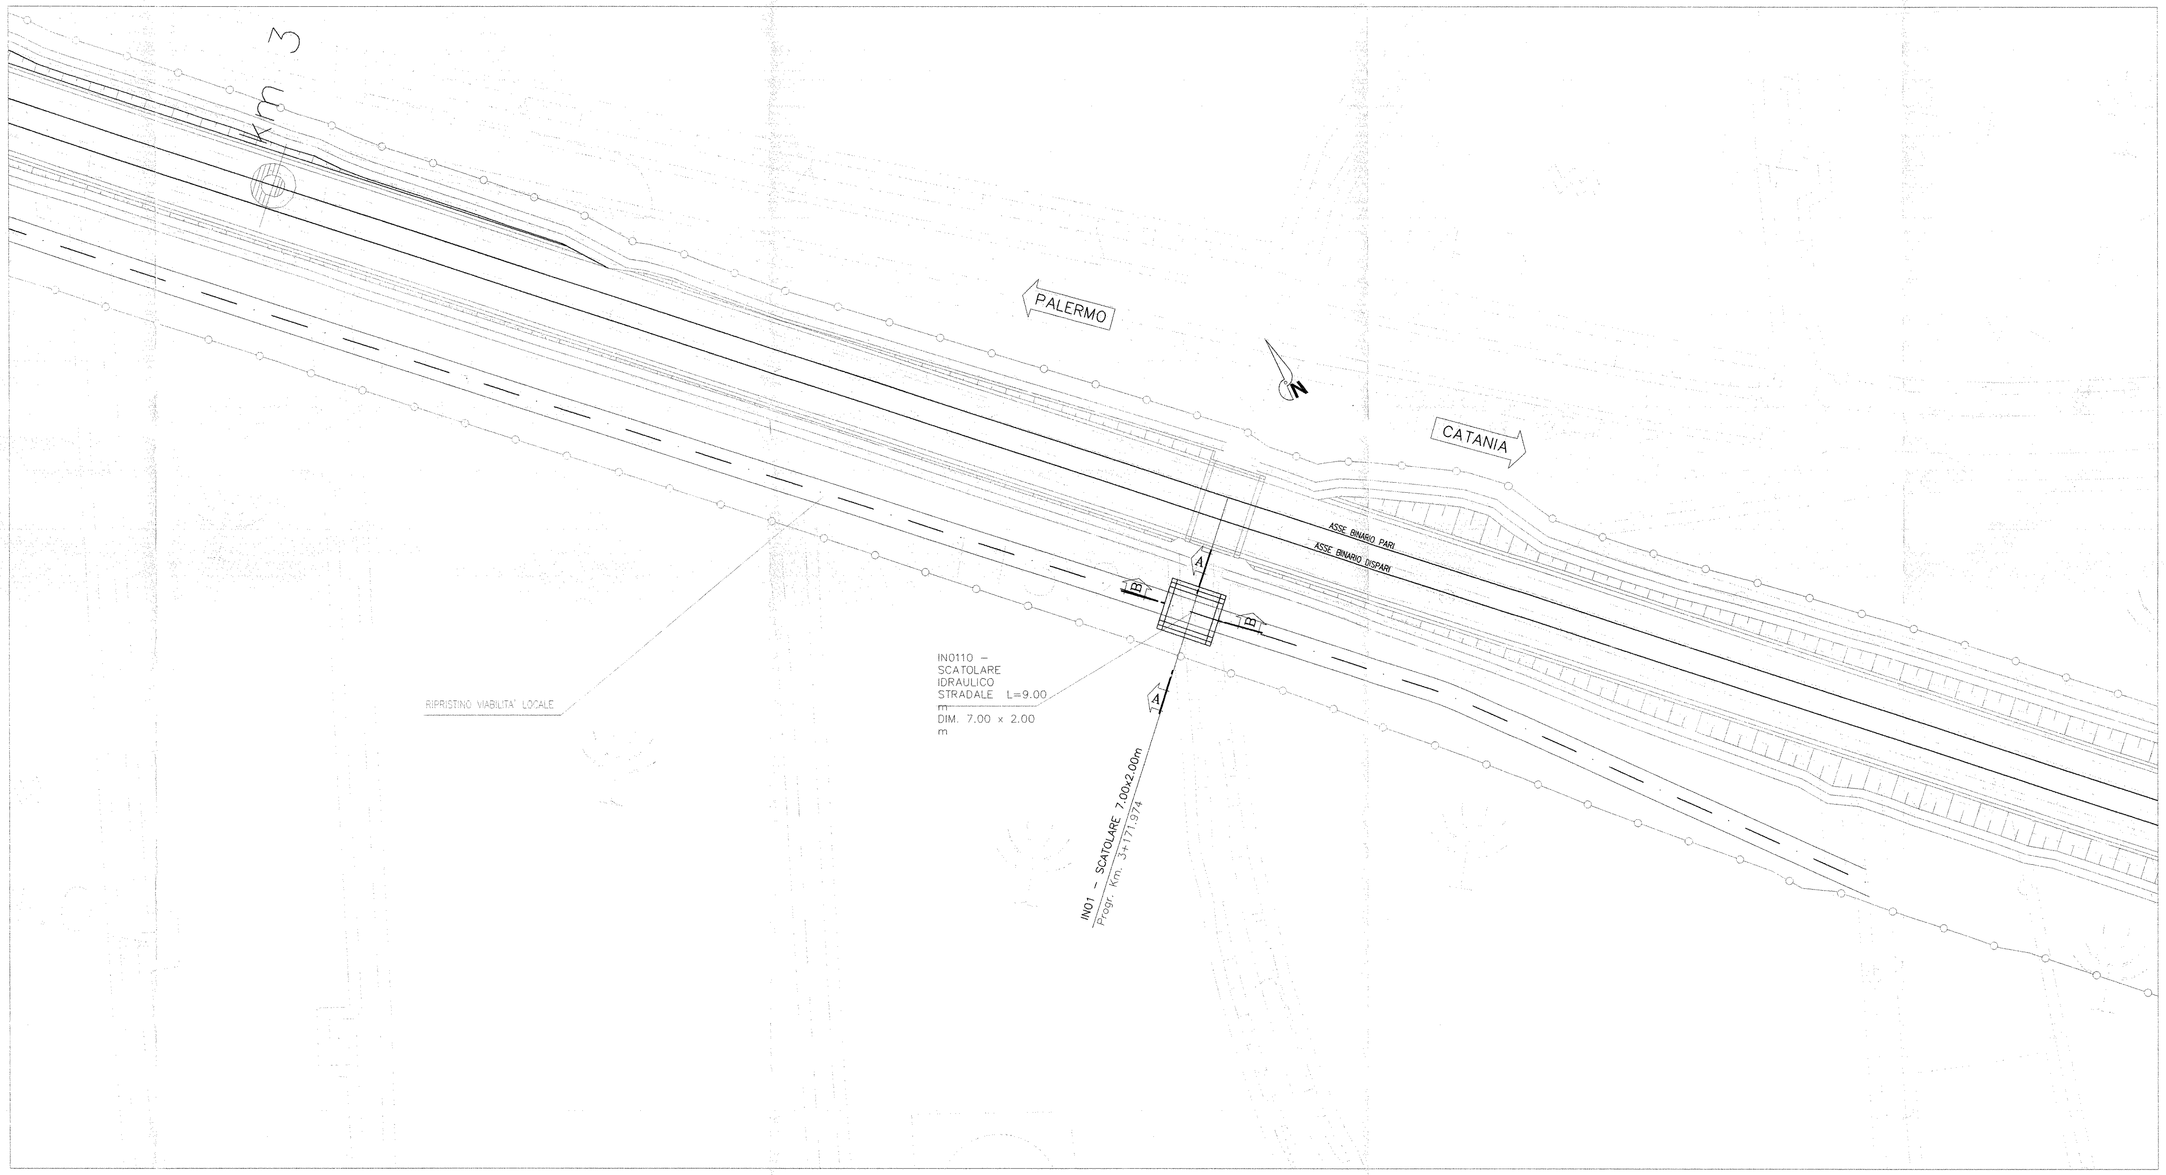

SEZIONE A–A
Scala 1:100

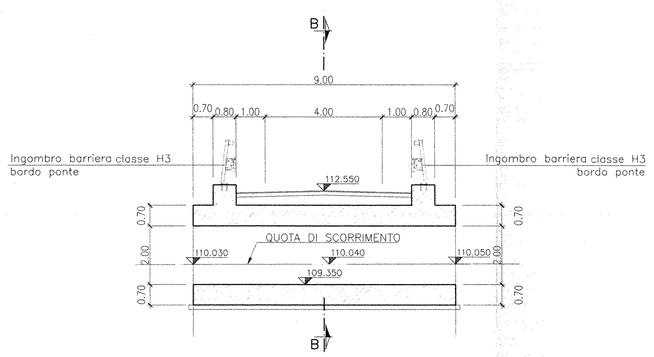

SEZIONE B–B
Scala 1:100

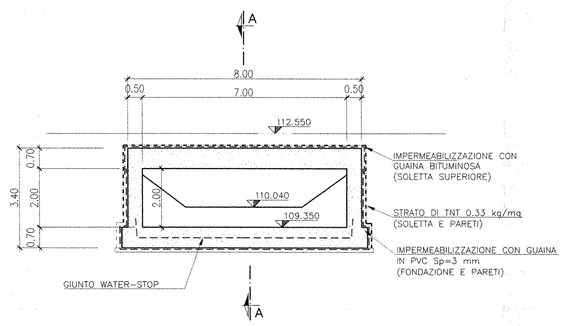

TABELLA MATERIALI

CALCESTRUZZO

Tipo Calcestruzzo	Rapporto a/c max (UNI EN 206)	Classe di lavorabilità	Tipo di cemento	Classe di resistenza minima (Rck/fck)w	Classe di esposizione ambientale (UNI EN 206)	Dmax inerti (mm)	Campi di impiego
D	0.50	S3–S4	CEM III/A	C28/35	XC4	25	– Tombini a struttura scatolare e circolare
G	–.–	–.–	CEM I/A	C12/15	X0	–.–	– Magrone di riempimento e livellamento

ACCIAIO

ACCIAIO IN BARRE PER GETTI E RETI ELETTROSALDATE

B450C
fyk>=450Mpa ftk>=540Mpa
1.15=< ftk/fyk < 1.35
fyk= tensione caratteristica di snervamento
ftk= tensione caratteristica di rottura

PRESCRIZIONI

COPRIFERRO NETTO

– FONDAZIONI
– ELEVAZIONI

s=4.0 cm
s=3.5 cm – per le superfici ispezionabili;
s=4.0 cm – per i tratti a contatto con il terreno;

COMMITTENTE:

RFI RETE FERROVIARIA ITALIANA
GRUPPO FERROVIE DELLO STATO

PROGETTAZIONE:

ITALFERR
GRUPPO FERROVIE DELLO STATO

INFRASTRUTTURE FERROVIARIE STRATEGICHE DEFINITE DALLA LEGGE OBIETTIVO N. 443/01

PROGETTO PRELIMINARE

NUOVO COLLEGAMENTO PALERMO - CATANIA
RADDOPPIO DELLA TRATTA BICOCCA-CATENANUOVA

IN0110 - Scatolare stradale (progr. km 3+170.00 B.P.)

Piante fondazioni ed impalcati, sezioni longitudinale e trasversale

SCALA :
VARIE

COMMESSA	LOTTO	FASE	ENTE	TIPO DOC.	OPERA/DISCIPLINA	PROGR.	REV.
RSJ1	01	R	79	AZ	IN0110	001	A

Rev.	Descrizione	Redatto	Data	Verificato	Data	Approvato	Data	Autorizzato Data
A	EMISSIONE ESECUTIVA	F.Eusepi	Mar. 2011	F.Sparacino	Mar. 2011	A.Fadda	Mar. 2011	D.D'Angelo

ITALFERR S.p.A.
Direzione Tecnica
Area Progettazione Palermo
Il Direttore Tecnico
Ing. Domenico Tripodi

File: RSJ101R79AZIN0110001.A.DWG