SEGNALETICA A MESSAGGIO FISSO

	CODICE IDENTIFICATIVO	SIMBOLO	DESCRIZIONE	DIMENSIONI	QUANTITA'
DIREZIONE	F/D-portale(bf)-vr/270	D01	Elemento stradale a portale con gambe bifacciali in vista semaforizzato Dimensioni H=600 mm, L=2500mm, Sp= 100 mm, Dpendo=2700 mm Informazione varia		2 (cad)
	F/D-bandiera-vr/40	D02	Pannello a bandiera chiuso con gambe monofacciali in vista semaforizzato e sostegno di supporto a bandiera Dimensioni H=400 mm, L=400mm, Sp= 30 mm Varia		4 (cad)
IDENTIFICAZIONE	F/ID-fascia(bf)-vr/60-PL	D03	Elemento stradale a fascia con gambe bifacciali in vista semaforizzato e sostegno di supporto a bandiera Dimensioni H=600 mm, L=variabile, Sp= 30 mm Testo di esercizio	Cisternazzi/Ospedale	1 elemento
	F/ID-portale(bf)-vr/270	D04	Elemento stradale a portale con gambe bifacciali in vista semaforizzato Dimensioni H=2700mm, L=variabile Sp= 100 mm Testo di esercizio	Cisternazzi/Ospedale	5 elementi
	F/ID-fascia(bf)-vr/60-S	D05	Elemento stradale a fascia con gambe bifacciali in vista semaforizzato e sostegno di supporto a bandiera Dimensioni H=600 mm, L=variabile, Sp= 30 mm Testo di esercizio	Cisternazzi/Ospedale	1 elemento
	F/ID-bandiera-vr/40	D06	Elemento stradale bifacciale chiuso, con sostegno di supporto a bandiera Dimensioni H=400 mm, L=400mm, Sp= 90 mm N. Smart		4 (cad)
	F/ID-monolito LED-Type1	D07	Elemento monolitico con gambe bifacciali a lampade LED, ancorato a terra con tassello a vite Dimensioni H=1600 mm, L=1000mm, Sp= 240 mm Varia. Informativo		1 (cad)
	F/ID-targaB-S-vr/S	D07	Elemento monolaterale chiuso a targa con gambe in vista semaforizzate, ancorato a terra Dimensioni H=250 mm, L=750mm, Sp= 30 mm Varia. Varia portando ferroviario	Cisternazzi/Ospedale	6 (cad)
	F/ID-targaBDx-/ / 60	D08	Elemento monolaterale semifaccia chiuso a targa, con gambe in vista semaforizzate Dimensioni H=600 mm, L=400 mm, Sp= 30 mm Varia. Varia. Incrocio: PRXI.		1
	F/ID-bandiera-vr/40	D09	Elemento stradale chiuso con gambe bifacciali in vista semaforizzate e sostegno di supporto a bandiera Dimensioni H=400 mm, L=400mm, Sp= 30 mm Biglietteria		1 (cad)
	F/ID-bandiera-vr/40	D09	Elemento stradale chiuso, con gambe in vista bifacciali semaforizzate e sostegno di supporto a bandiera Dimensioni H=400 mm, L=400mm, Sp= 30 mm L'Alternativa		1 (cad)
DIVIETO	F/DV-pannello (bf)-vr/PT/270	D01	Pannello a portale bifacciale con gambe in vista semaforizzate Dimensioni L=2500mm, H=600mm, Sp=100 mm, Dpendo=2700mm Vietato. Attraversare i binari		5 (cad)
	F/DV-fermo-vr/PT/270	D02	Pannello a portale con gambe in vista semaforizzate Dimensioni L=2500mm, H=600mm, Sp=100 mm, Dpendo=2700mm Linea esercizio		1 (cad)
	F/DV-grafica-vr-Tipo A	D03	Targa in vista semaforizzata Dimensioni L=400mm, H=600mm, SP=30mm Divieto di accesso		6 (cad)
	F/DV-targa-vr/P	D04	Elemento stradale chiuso a fascia con sostegno di fissaggio a palette Dimensioni L=400mm, H=600mm, Sp=30 mm Vietato oltrepassare la linea gialla		1 (cad)

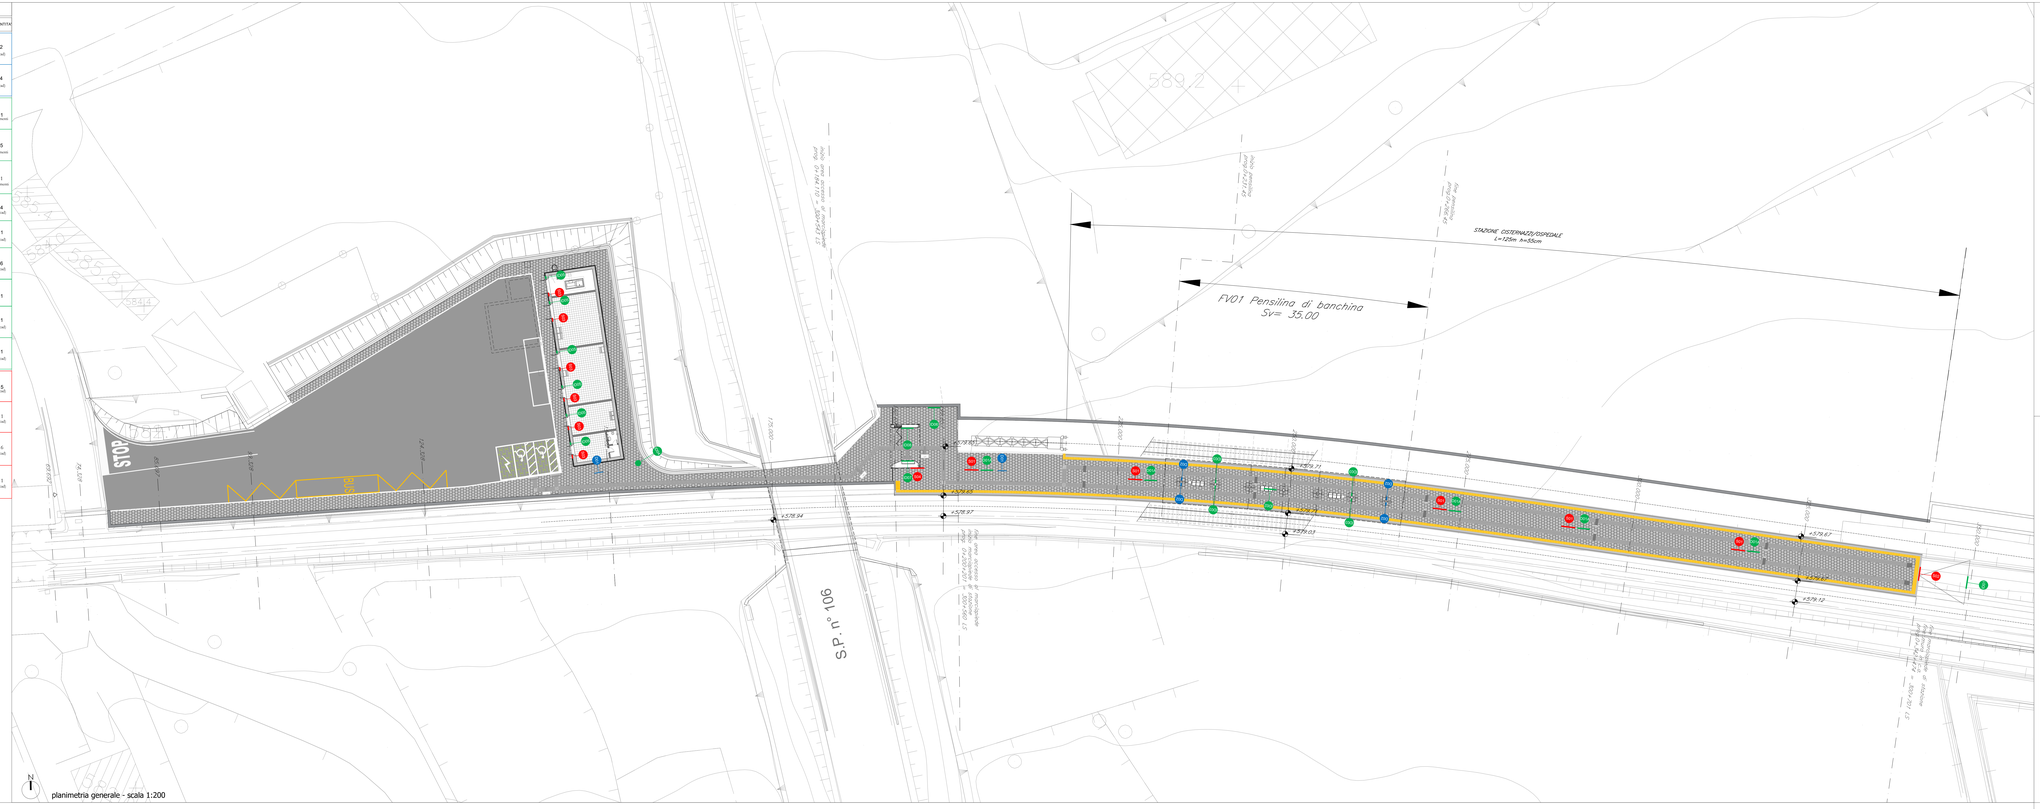

planimetria generale - scala 1:200

COMMITTENTE:

RFI RETE FERROVIARIA ITALIANA
GRUPPO FERROVIE DELLO STATO ITALIANE

PROGETTAZIONE:

ITALFERR
GRUPPO FERROVIE DELLO STATO ITALIANE

LINEA SIRACUSA - RAGUSA - GELA

U.O. ARCHITETTURA, STAZIONI E TERRITORIO

PROGETTO DEFINITIVO

METROFERROVIA DI RAGUSA.
LOTTO 1B
NUOVA STAZIONE CISTERNAZZI

Segnaletica di Direzione Informazione Identificazione e Divieto e Sicurezza
Firmato digitalmente da:Luca Bernardini
Limite d'uso:Explicit Text: Questo certificato rispetta le raccomandazioni previste dalla Determinazione AgID N. 121/2019
Motivo:Progettista integratore

SCALA: 1:200

COMMESSA	LOTTO	FASE	ENTE	TIPO DOC.	OPERA/DISCIPLINA	PROGR.	REV.
R S 3 Y	1 B	D	4 4	P 9	F V 0 1 0 0	0 0 2	A

Rev.	Descrizione	Redatto	Data	Verificato	Data	Approvato	Data	Autorizzato Data
A	Emissione esecutiva	L. Sciacca G. Lo Presti	Ott. 2021	Cortesi M.	Ott. 2021	A. Fumagalli F. Pellegrino	Ott. 2021	D. Mancini G. Ferri

File: n. Elab.: