PLANIMETRIA CON MAGLIE SCANSIONE – FASE 1

SCALA 1:500

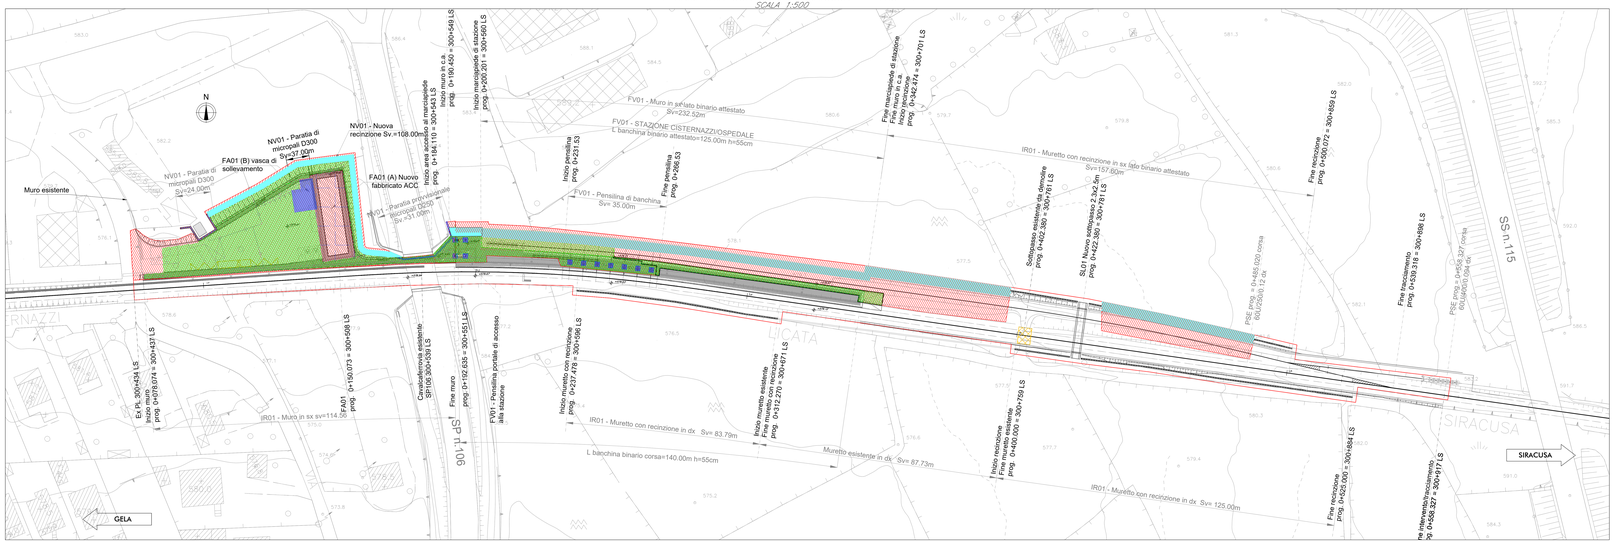

PLANIMETRIA CON MAGLIE SCANSIONE – FASE 2

SCALA 1:500

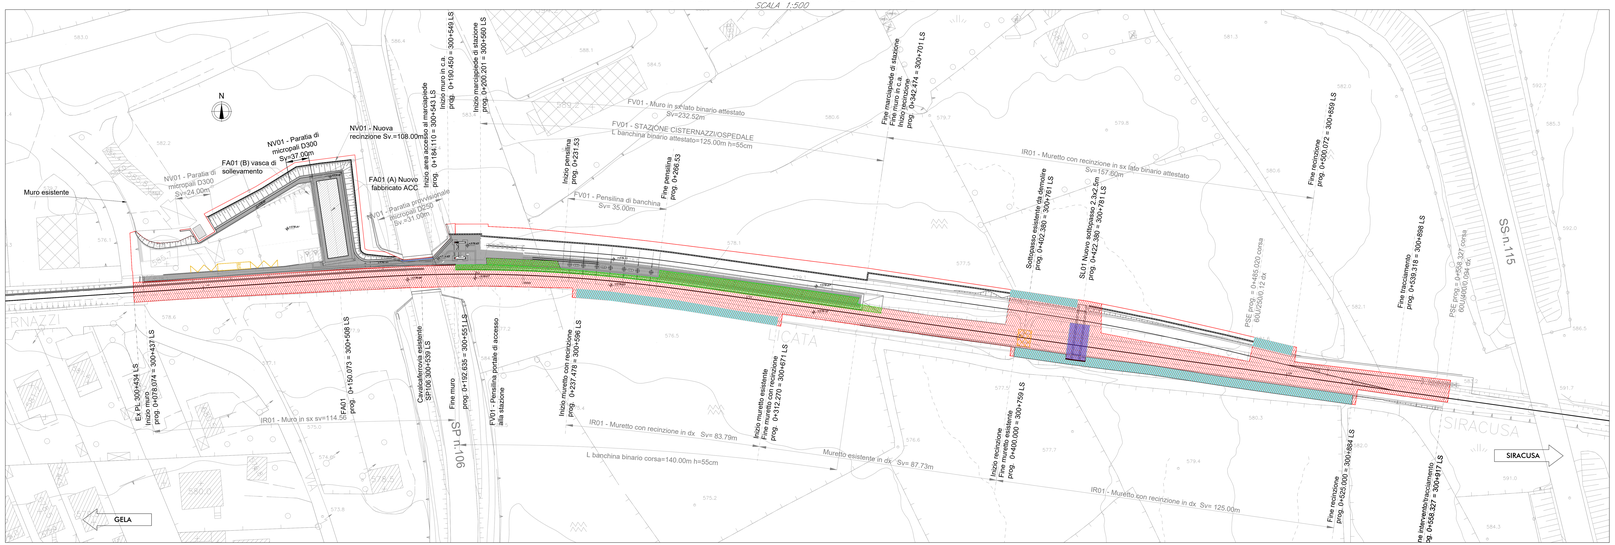

LEGENDA
BONIFICA ORDIGNI BELLICI SUPERFICIALE ESTESA A TUTTA L'AREA DI INTERVENTO CON PROFONDITA' =1.00
BONIFICA PROFONDA ESTESA A TUTTA L'AREA DI INTERVENTO CON PROFONDITA' =3.00m (GARANZIA 4.00 m)
BONIFICA ORDIGNI BELLICI PROFONDA SOTTO LA PROFONDITA' =5.00m (GARANZIA 6.00 m)
BONIFICA ORDIGNI BELLICI PROFONDA SOTTO LA PROFONDITA' =7.00m (GARANZIA 8.00 m)

COMPUTO AREE DI BOE ALLE DIVERSE PROFONDITÀ E LUNGHEZZE TOT. DI PERFORAZIONE					
WBS	BONIFICA SUPERFICIALE PROF. 1.00m	BONIFICA PROFONDA PROF. 3.00m (GARANZIA 4.00m)	BONIFICA PROFONDA PROF. 5.00m (GARANZIA 6.00m)	BONIFICA PROFONDA PROF. 7.00m (GARANZIA 8.00m)	LUNGHEZZA Tot. di PERFORAZIONE (m)
FA01 e NV	2616 m³	1610 m³	599 m³	115 m³	1101 m
FV01	513 m³	352 m³	35 m³	32 m³	186 m
IR	2543 m³	399 m³	823 m³	0 m³	678 m

SCHEMA BONIFICA DA ORDIGNI ESPLOSIVI PROFONDA

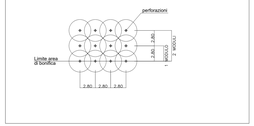

COMPUTO AREE DI BOE ALLE DIVERSE PROFONDITÀ E LUNGHEZZE TOT. DI PERFORAZIONE					
WBS	BONIFICA SUPERFICIALE PROF. 1.00m	BONIFICA PROFONDA PROF. 3.00m (GARANZIA 4.00m)	BONIFICA PROFONDA PROF. 5.00m (GARANZIA 6.00m)	BONIFICA PROFONDA PROF. 7.00m (GARANZIA 8.00m)	LUNGHEZZA Tot. di PERFORAZIONE (m)
FA01 e NV	0 m³	0 m³	0 m³	0 m³	0 m
FV01	768 m³	69 m³	0 m³	0 m³	26 m
IR	5245 m³	468 m³	750 m³	100 m³	568 m

KEYPLAN

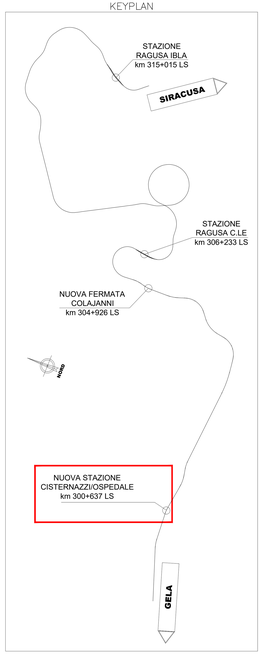

COMMITTENTE:

RFI RETE FERROVIARIA ITALIANA
GRUPPO FERROVIE DELLO STATO ITALIANE

PROGETTAZIONE:

ITALFERR
GRUPPO FERROVIE DELLO STATO ITALIANE

LINEA SIRACUSA - RAGUSA - GELA

U.O. COORDINAMENTO NO CAPTIVE E INGEGNERIA DI SISTEMA

PROGETTO DEFINITIVO

METROFERROVIA DI RAGUSA

LOTTO 1B - NUOVA STAZIONE CISTERNAZZI

BONIFICA ORDIGNI ESPLOSIVI

Stazione Cisternazzi/Ospedale - Planimetria con maglie di scansione

Firmato digitalmente da:Luca Bernardini
Limite d'uso:Explicit Text: Questo certificato rispetta le raccomandazioni previste dalla Determinazione Agid N. 121/2019
Motivo:Progettista integratore

SCALA: 1:500

COMMESSA	LOTTO	FASE	ENTE	TIPO DOC.	OPERA/DISCIPLINA	PROGR.	REV.
R S 3 Y	1 B	D	1 0	P 8	B B 0 0 0 0	0 0 1	A

Rev.	Descrizione	Redatto	Data	Verificato	Data	Approvato	Data	Autorizzato Data
A	Emissione esecutiva	F.Cavaier	Luglio 2021	G.Pellegrini Luglio 2021	G.Fadda Luglio 2021	A.Ciabatti Luglio 2021		L. Berardi Luglio 2021

File: RS3Y1B01DP8B0000001A.dwg

n. Elab.: