


- LEGENDA**
- Pozzetto grigliato
  - Pozzetto ispezione
  - Tubazioni in pressione
  - Tubazioni a pelo libero
  - Manufatto tipo Imhoff

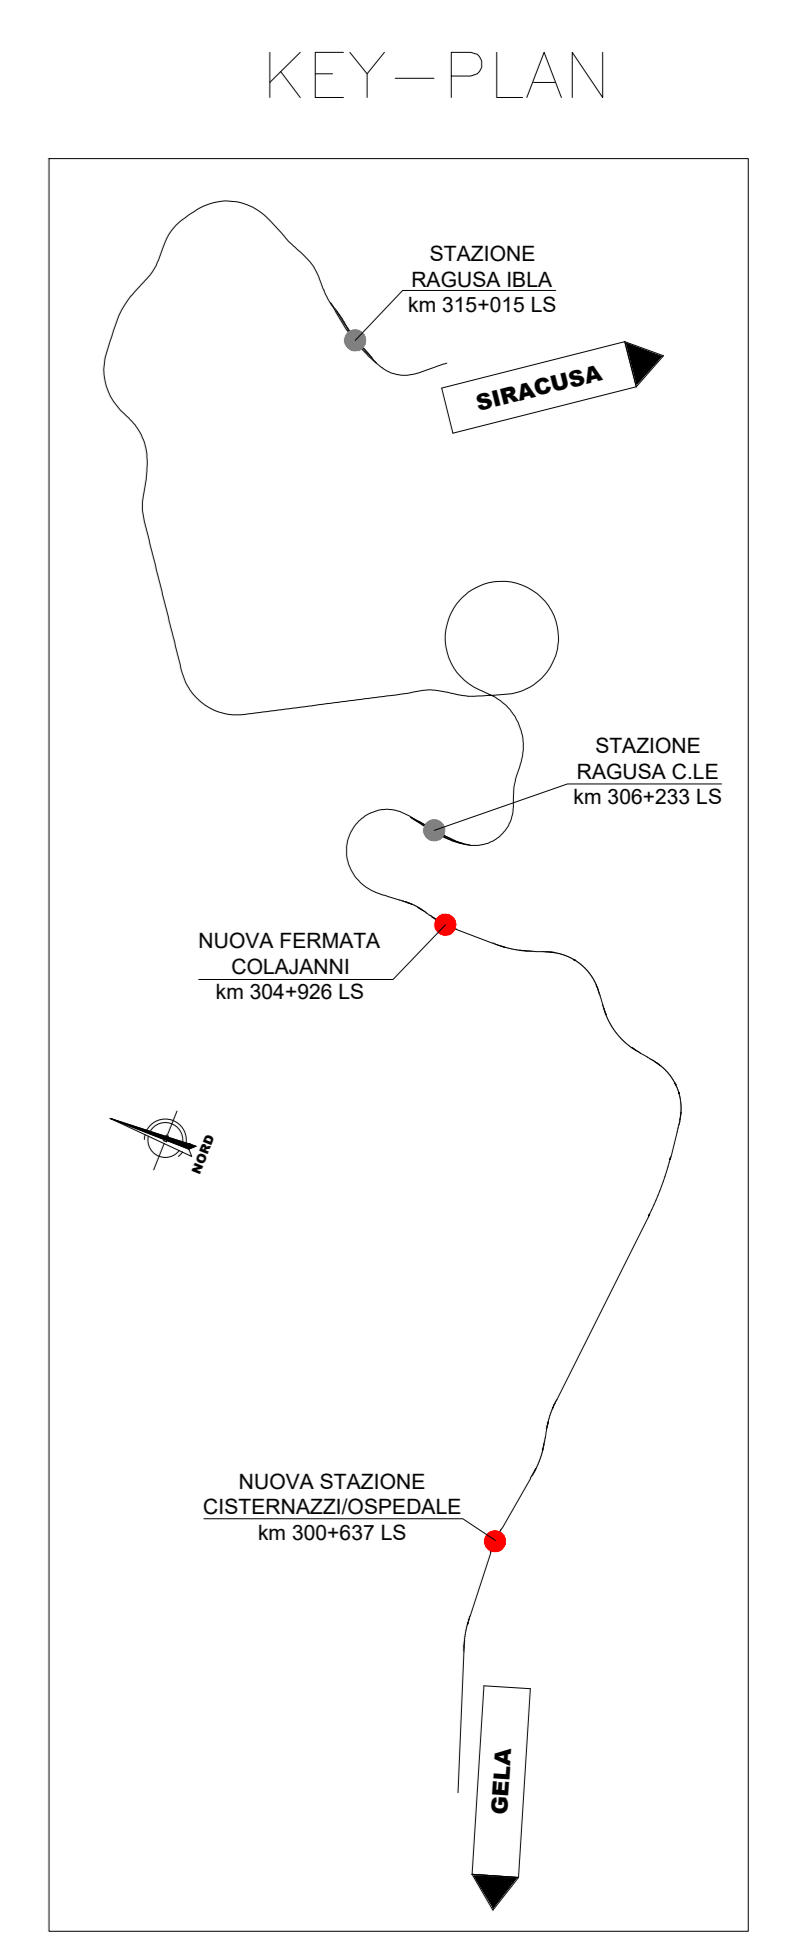

NOTA: Il presente documento è stato già emesso con altra codifica (RS3Y01D10P8ID020001) nelle seguenti revisioni:

Rev.	Descrizione	Redatto	Data	Verificato	Data	Approvato	Data
A	Emissione esecutiva	G. Cimatti	Dicembre 2019	S. Vianelli	Dicembre 2019	S. Vianelli	Dicembre 2019
B	Aggiornamento a seguito richiesta MIP	G. Cimatti	Maggio 2020	M. Villani	Maggio 2020	S. Vianelli	Maggio 2020

COMMITTENTE:

PROGETTAZIONE:

**LINEA SIRACUSA - RAGUSA - GELA**

**U.O. COORDINAMENTO NO CAPTIVE E INGEGNERIA DI SISTEMA**

**PROGETTO DEFINITIVO**

**METROFERROVIA DI RAGUSA**

**LOTTO 1B - NUOVA STAZIONE CISTERNAZZI**

**IDROLOGIA E IDRAULICA**

Planimetria smaltimento acque di piattaforma ferroviaria - Stazione Cisternazzi/Ospedale

SCALA: 1:500

COMMESSA	LOTTO	FASE	ENTE	TIPO DOC.	OPERA/DISCIPLINA	PROGR.	REV.
RS3Y	1B	D	10	P8	I D 0 0 0 2	0 0 1	A

Rev.	Descrizione	Redatto	Data	Verificato	Data	Approvato	Data	Autorizzato Data
A	Emissione esecutiva	F. Esposito	Luglio 2021	M. Villani	Luglio 2021	S. Vianelli	Luglio 2021	L. Serini Luglio 2021