PLANO–PROFILO DI PROGETTO SU ORTOFOTO

SCALA 1:1000

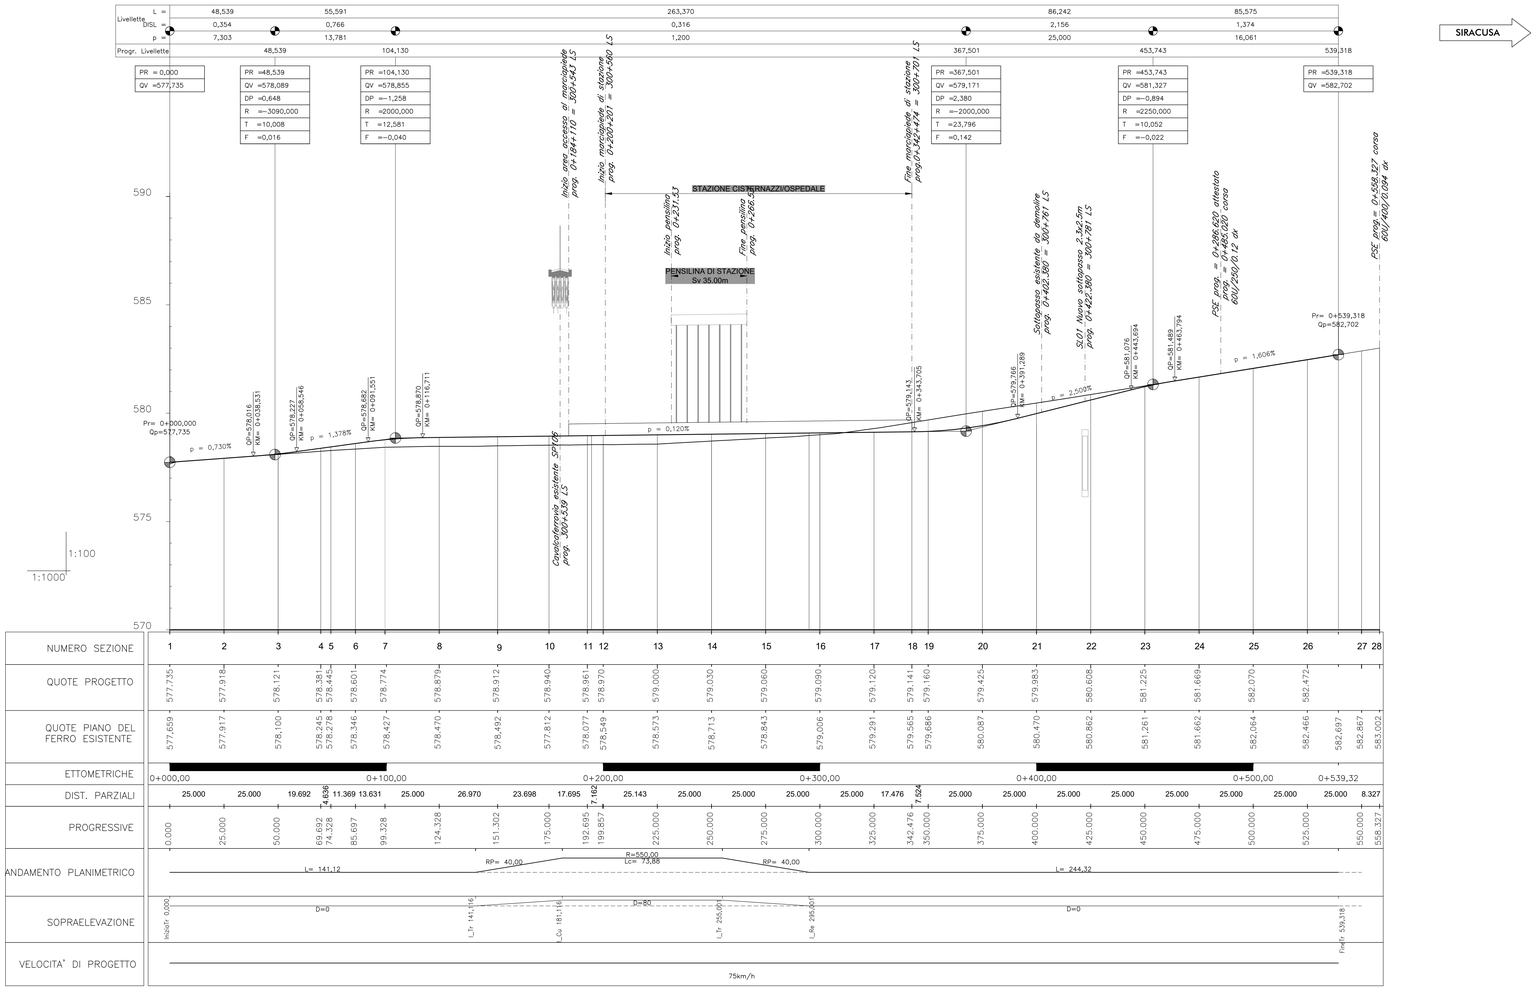

NUMERO SEZIONE	1	2	3	4	5	6	7	8	9	10	11	12	13	14	15	16	17	18	19	20	21	22	23	24	25	26	27	28
QUOTE PROGETTO	577.735	577.918	578.121	578.381	578.445	578.601	578.774	578.879	578.912	578.940	578.961	578.970	579.000	579.030	579.060	579.090	579.120	579.141	579.160	579.425	579.983	580.608	581.225	581.669	582.070	582.472		
QUOTE PIANO DEL FERRO ESISTENTE	577.659	577.917	578.100	578.245	578.278	578.346	578.427	578.470	578.492	577.812	578.077	578.549	578.573	578.713	578.843	579.006	579.291	579.565	579.686	580.087	580.470	580.862	581.261	581.662	582.064	582.466	582.697	582.867	583.002
ETTOMETRICHE	0+000,00			0+100,00						0+200,00						0+300,00				0+400,00					0+500,00		0+539,32	
DIST. PARZIALI	25.000	25.000	19.692	4.636	11.369	13.631	25.000	26.970	23.698	17.695	7.462	25.143	25.000	25.000	25.000	25.000	17.476	7.524	25.000	25.000	25.000	25.000	25.000	25.000	25.000	25.000	8.327	
PROGRESSIVE	0.000	25.000	50.000	69.692	74.328	85.697	99.328	124.328	151.302	175.000	192.695	199.857	225.000	250.000	275.000	300.000	325.000	342.476	350.000	375.000	400.000	425.000	450.000	475.000	500.000	525.000	550.000	558.327	
ANDAMENTO PLANIMETRICO	L= 141,12			RP= 40,00						R=550,00 LC= 73,88						RP= 40,00				L= 244,32								
SOPRAELEVAZIONE	Inizio P: 0,000			D=0						L_T= 141,116		L_Cu 181,116		D=80		L_Tr 255,001		L_Re 295,001		D=0						Fine P: 539,318		
VELOCITA' DI PROGETTO	75km/h																											

KEYPLAN

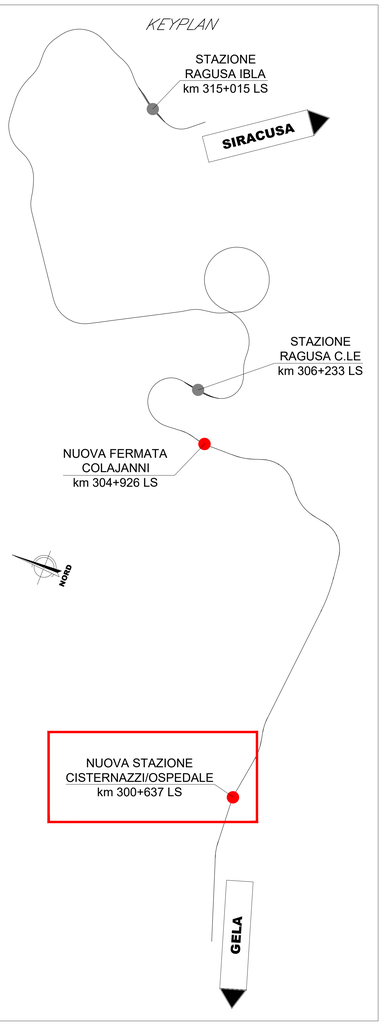

NOTE:

1) Per la tabella materiali, fare riferimento al documento "RS3Y01D10TMD0000001 – Materiali e prescrizioni generali.

COMMITTENTE: RFI RETE FERROVIARIA ITALIANA – GRUPPO FERROVIE DELLO STATO ITALIANE

PROGETTAZIONE: ITALFERR – GRUPPO FERROVIE DELLO STATO ITALIANE

LINEA SIRACUSA - RAGUSA - GELA

U.O. COORDINAMENTO NO CAPTIVE E INGEGNERIA DI SISTEMA

PROGETTO DEFINITIVO

METROFERROVIA DI RAGUSA

LOTTO 1B - NUOVA STAZIONE CISTERNAZZI

INFRASTRUTTURA FERROVIARIA

PLANIMETRIE DI PROGETTO

Piano-profilo di progetto su ortofoto - Stazione Cisternazzi/Ospedale

Firmato digitalmente da:Luca Bernardini
Limite d'uso:Explicit Text: Questo certificato rispetta le raccomandazioni previste dalla Determinazione Agid N. 121/2019
Motivo:Progettista integratore

SCALA: 1:1000/100

COMMESSA	LOTTO	FASE	ENTE	TIPO DOC.	OPERA/DISCIPLINA	PROGR.	REV.
RS3Y	1B	D	10	L7	IF0001	001	A

Rev.	Descrizione	Redatto	Data	Verificato	Data	Approvato	Data	Autorizzato Data
A	Emissione esecutiva	F.Esseyd	Luglio 2021	G.Ligna	Luglio 2021		Luglio 2021	

File:RS3Y1BD10L7IF0001001A.dwg n. Elab.: