SEZIONE N. : 1
QT. PROGETTO : 577.735
DIST.PROG. : 0.000

SCAVI E BONIFICHE	
STERRO	0.000 mq
RILEVATI	
RILEVATO	0.000 mq
TERRENO VEGETALE	0.000 m
SOTTOSTRUTTURA	
SUBBALLAST	0.000 m
SUPER COMPATTATO	0.000 m

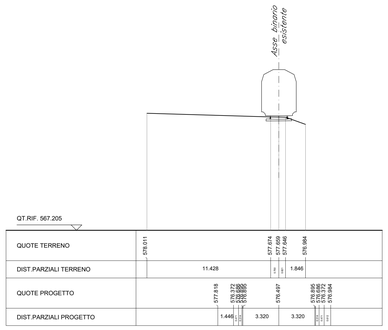

SEZIONE N. : 2
QT. PROGETTO : 577.918
DIST.PROG. : 25.000

SCAVI E BONIFICHE	
STERRO	0.000 mq
RILEVATI	
RILEVATO	0.000 mq
TERRENO VEGETALE	0.000 m
SOTTOSTRUTTURA	
SUBBALLAST	0.000 m
SUPER COMPATTATO	0.000 m

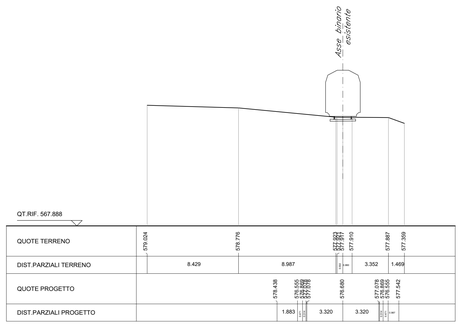

SEZIONE N. : 3
QT. PROGETTO : 578.121
DIST.PROG. : 50.000

SCAVI E BONIFICHE	
STERRO	0.000 mq
RILEVATI	
RILEVATO	0.000 mq
TERRENO VEGETALE	0.000 m
SOTTOSTRUTTURA	
SUBBALLAST	0.000 m
SUPER COMPATTATO	0.000 m

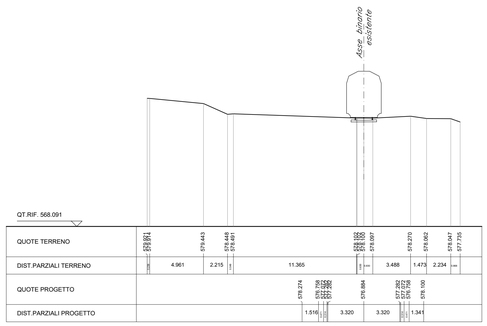

SEZIONE N. : 4
QT. PROGETTO : 578.381
DIST.PROG. : 69.692

SCAVI E BONIFICHE	
STERRO	0.000 mq
RILEVATI	
RILEVATO	0.000 mq
TERRENO VEGETALE	0.000 m
SOTTOSTRUTTURA	
SUBBALLAST	0.000 m
SUPER COMPATTATO	0.000 m

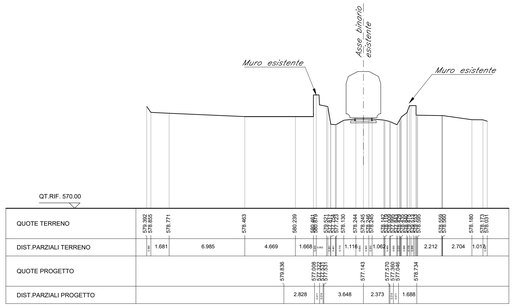

SEZIONE N. : 5
QT. PROGETTO : 578.445
DIST.PROG. : 74.328

SCAVI E BONIFICHE	
STERRO	0.000 mq
RILEVATI	
RILEVATO	0.000 mq
TERRENO VEGETALE	0.000 m
SOTTOSTRUTTURA	
SUBBALLAST	0.000 m
SUPER COMPATTATO	0.000 m

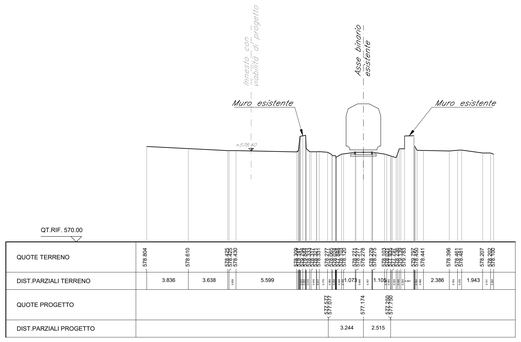

SEZIONE N. : 6
QT. PROGETTO : 578.601
DIST.PROG. : 85.697

SCAVI E BONIFICHE	
STERRO	0.000 mq
RILEVATI	
RILEVATO	0.000 mq
TERRENO VEGETALE	0.000 m
SOTTOSTRUTTURA	
SUBBALLAST	0.000 m
SUPER COMPATTATO	0.000 m

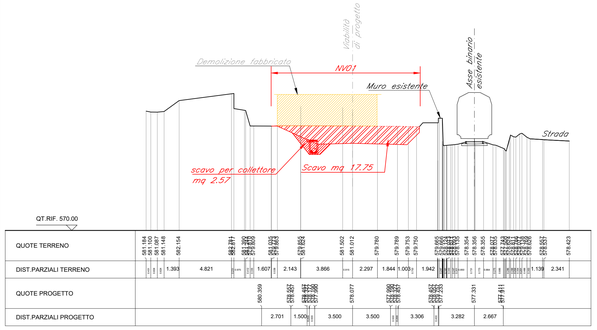

SEZIONE N. : 7
QT. PROGETTO : 578.774
DIST.PROG. : 99.328

SCAVI E BONIFICHE	
STERRO	0.000 mq
RILEVATI	
RILEVATO	0.000 mq
TERRENO VEGETALE	0.000 m
SOTTOSTRUTTURA	
SUBBALLAST	0.000 m
SUPER COMPATTATO	0.000 m

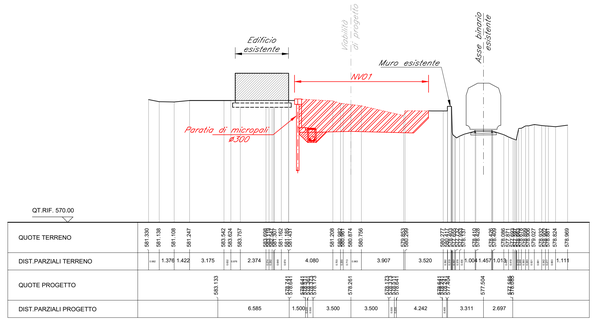

SEZIONE N. : 8
QT. PROGETTO : 578.880
DIST.PROG. : 124.328

SCAVI E BONIFICHE	
STERRO	0.000 mq
RILEVATI	
RILEVATO	0.000 mq
TERRENO VEGETALE	0.000 m
SOTTOSTRUTTURA	
SUBBALLAST	0.000 m
SUPER COMPATTATO	0.000 m

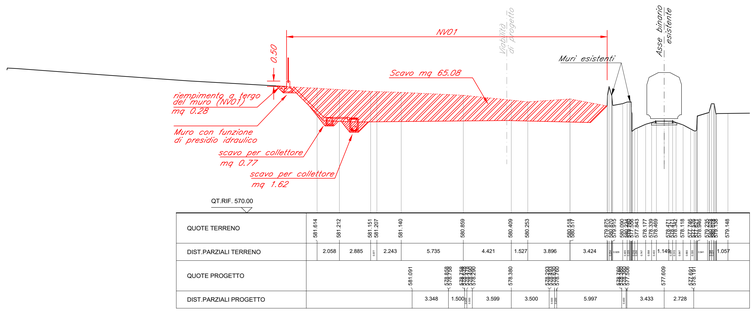

SEZIONE N. : 9
QT. PROGETTO : 578.912
DIST.PROG. : 151.302

SCAVI E BONIFICHE	
STERRO	0.000 mq
RILEVATI	
RILEVATO	0.000 mq
TERRENO VEGETALE	0.000 m
SOTTOSTRUTTURA	
SUBBALLAST	0.000 m
SUPER COMPATTATO	0.000 m

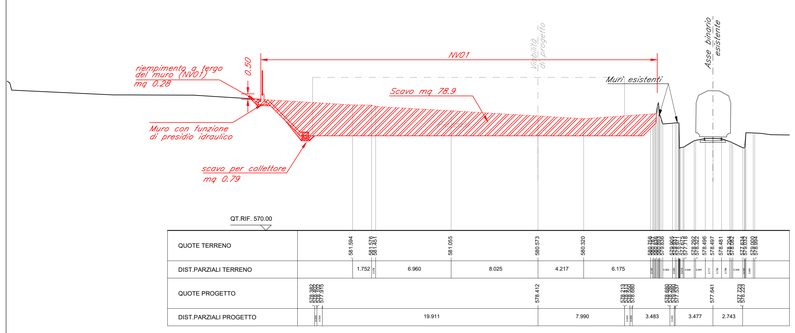

LEGENDA CAMPITURE

- Sterro
- Scavo di fondazione
- Rilevato
- Super-compattato
- Sub-ballast

LEGENDA

- Opere di nuova realizzazione
- Realizzato nella fase precedente
- Demolizioni

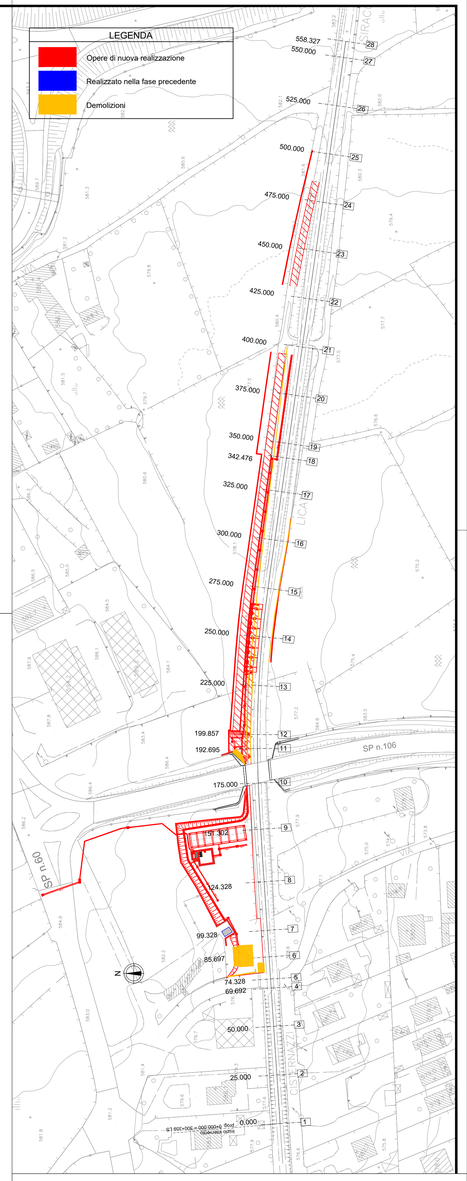

COMMITTENTE:

RFI RETE FERROVIARIA ITALIANA
GRUPPO FERROVIE DELLO STATO ITALIANE

PROGETTAZIONE:

ITALFERR
GRUPPO FERROVIE DELLO STATO ITALIANE

LINEA SIRACUSA - RAGUSA - GELA

U.O. COORDINAMENTO NO CAPTIVE E INGEGNERIA DI SISTEMA

PROGETTO DEFINITIVO

METROFERROVIA DI RAGUSA

LOTTO 1B - NUOVA STAZIONE CISTERNAZZI

INFRASTRUTTURE FERROVIARIE

Sezioni trasversali di progetto fase 1
Sezioni trasversali fase 1 - Stazione Cisternazzi/Ospedale tav. 1/3

Firmato digitalmente da:Luca Bernardini
Limite d'uso:Explicit Text: Questo certificato rispetta le raccomandazioni previste dalla Determinazione Agid N. 121/2019
Motivo:Progettista integratore

SCALA: 1:200

COMMESSA	LOTTO	FASE	ENTE	TIPO DOC.	OPERA/DISCIPLINA	PROGR.	REV.
RS3Y	1B	D	10	W9	IF0001	001	A

Rev.	Descrizione	Redatto	Data	Verificato	Data	Approvato	Data	Autorizzato Data
A	Emissione esecutiva	F.Esposi	Luglio 2021	F.Papa	Luglio 2021	G.Fadda	Luglio 2021	

File:RS3Y1BD10W9IF0001001A.dwg

n. Elab.: