SEZIONE N. : 1
QT. PROGETTO : 577.735
DIST.PROG. : 0.000

SCAVI E BONIFICHE	
STERRO	0.000 mq
RILEVATI	0.000 mq
RILEVATO	
TERRENO VEGETALE	0.000 m
SOTTOSTRUTTURA	
SUBBALLAST	0.000 m
SUPER COMPATTATO	0.000 m

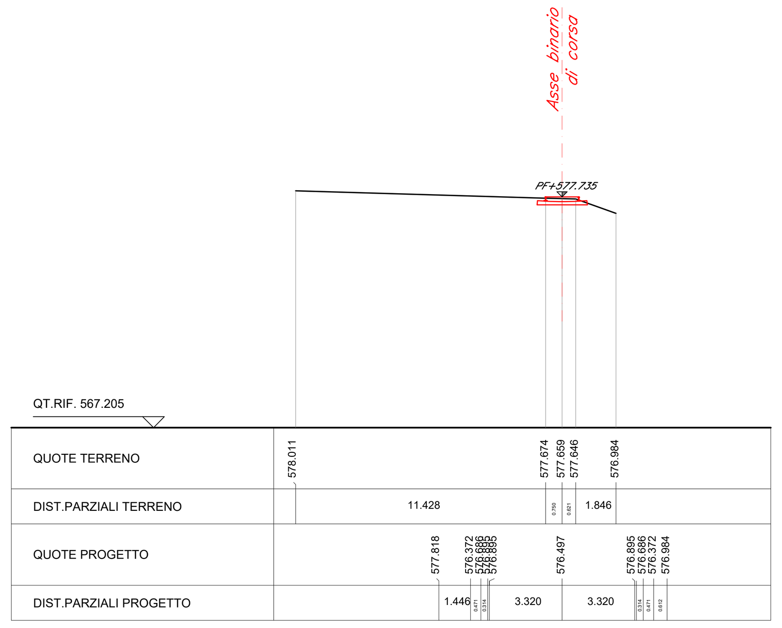

SEZIONE N. : 2
QT. PROGETTO : 577.918
DIST.PROG. : 25.000

SCAVI E BONIFICHE	
STERRO	0.000 mq
RILEVATI	
RILEVATO	0.000 mq
TERRENO VEGETALE	0.000 m
SOTTOSTRUTTURA	
SUBBALLAST	0.000 m
SUPER COMPATTATO	0.000 m

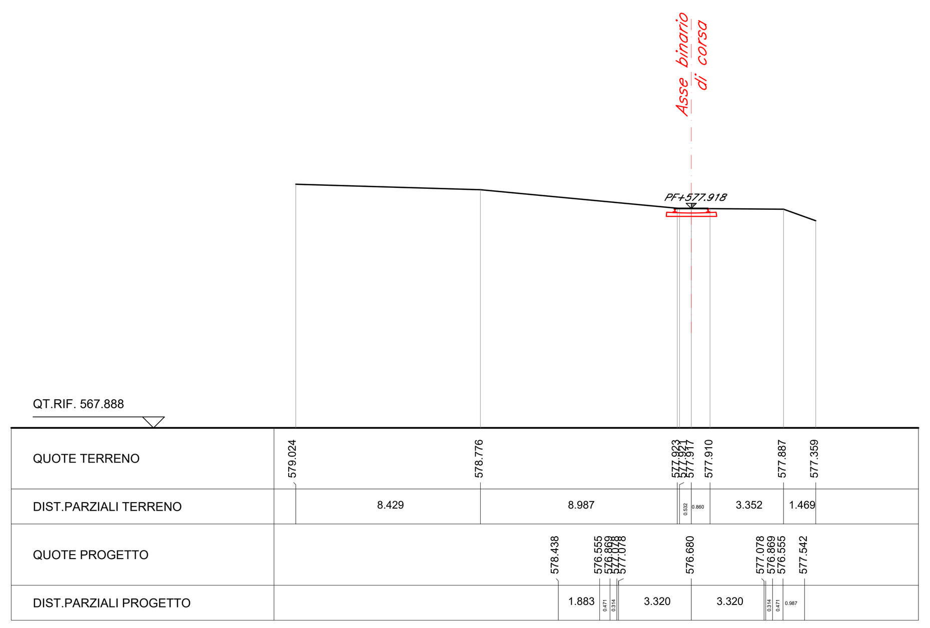

SEZIONE N. : 3
QT. PROGETTO : 578.121
DIST.PROG. : 50.000

SCAVI E BONIFICHE	
STERRO	0.000 mq
RILEVATI	
RILEVATO	0.000 mq
TERRENO VEGETALE	0.000 m
SOTTOSTRUTTURA	
SUBBALLAST	0.000 m
SUPER COMPATTATO	0.000 m

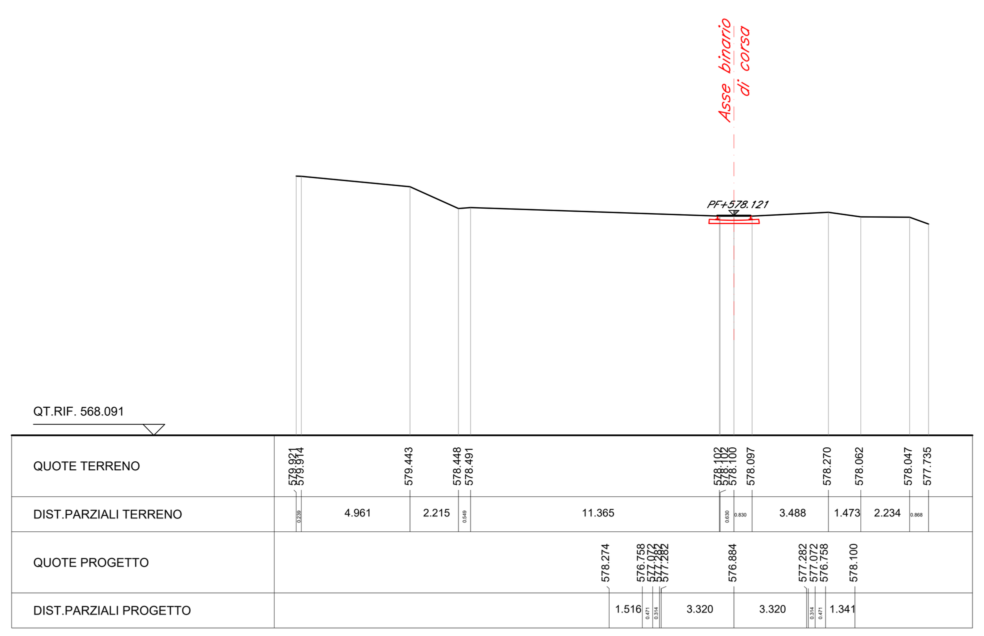

SEZIONE N. : 4
QT. PROGETTO : 578.381
DIST.PROG. : 69.692

SCAVI E BONIFICHE	
STERRO	6.100 mq
RILEVATI	
RILEVATO	0.000 mq
TERRENO VEGETALE	0.000 m
SOTTOSTRUTTURA	
SUBBALLAST	6.120 m
SUPER COMPATTATO	6.120 m

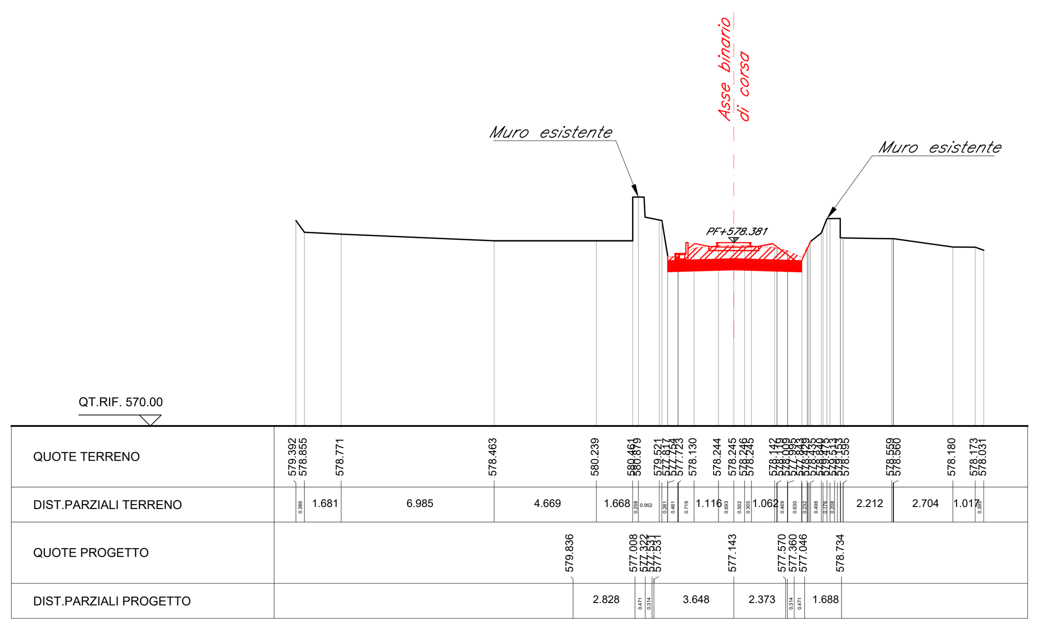

SEZIONE N. : 5
QT. PROGETTO : 578.445
DIST.PROG. : 74.328

SCAVI E BONIFICHE	
STERRO	6.650 mq
RILEVATI	
RILEVATO	0.000 mq
TERRENO VEGETALE	0.000 m
SOTTOSTRUTTURA	
SUBBALLAST	6.540 m
SUPER COMPATTATO	6.540 m

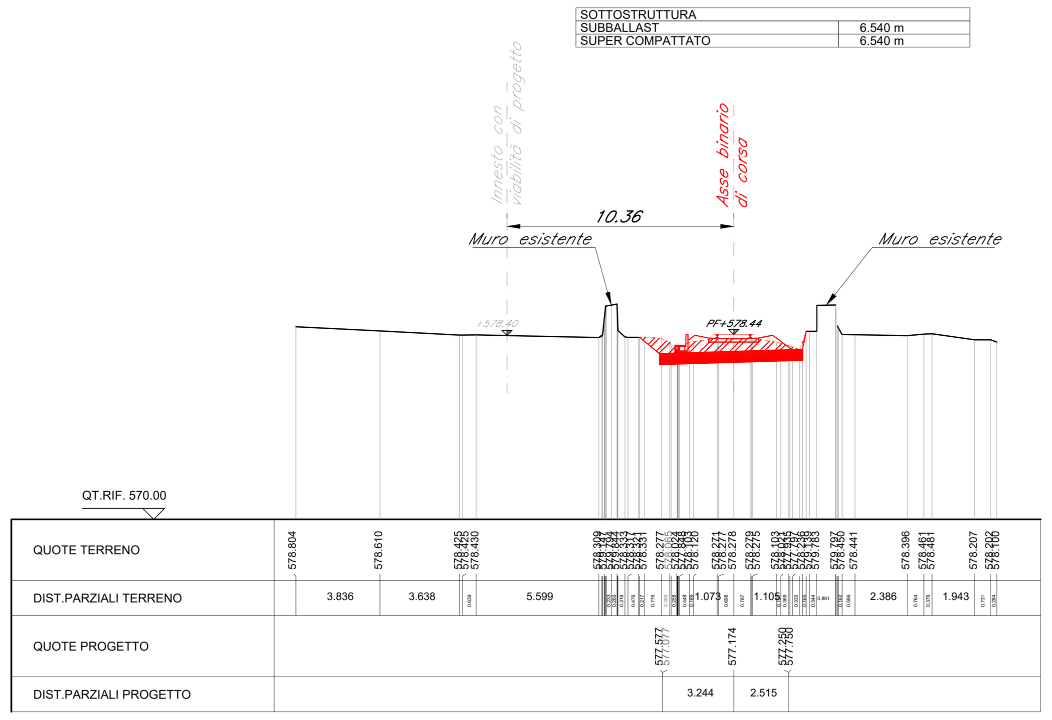

SEZIONE N. : 6
QT. PROGETTO : 578.601
DIST.PROG. : 85.697

SCAVI E BONIFICHE	
STERRO	5.160 mq
RILEVATI	
RILEVATO	0.330 mq
TERRENO VEGETALE	0.000 m
SOTTOSTRUTTURA	
SUBBALLAST	6.380 m
SUPER COMPATTATO	6.380 m

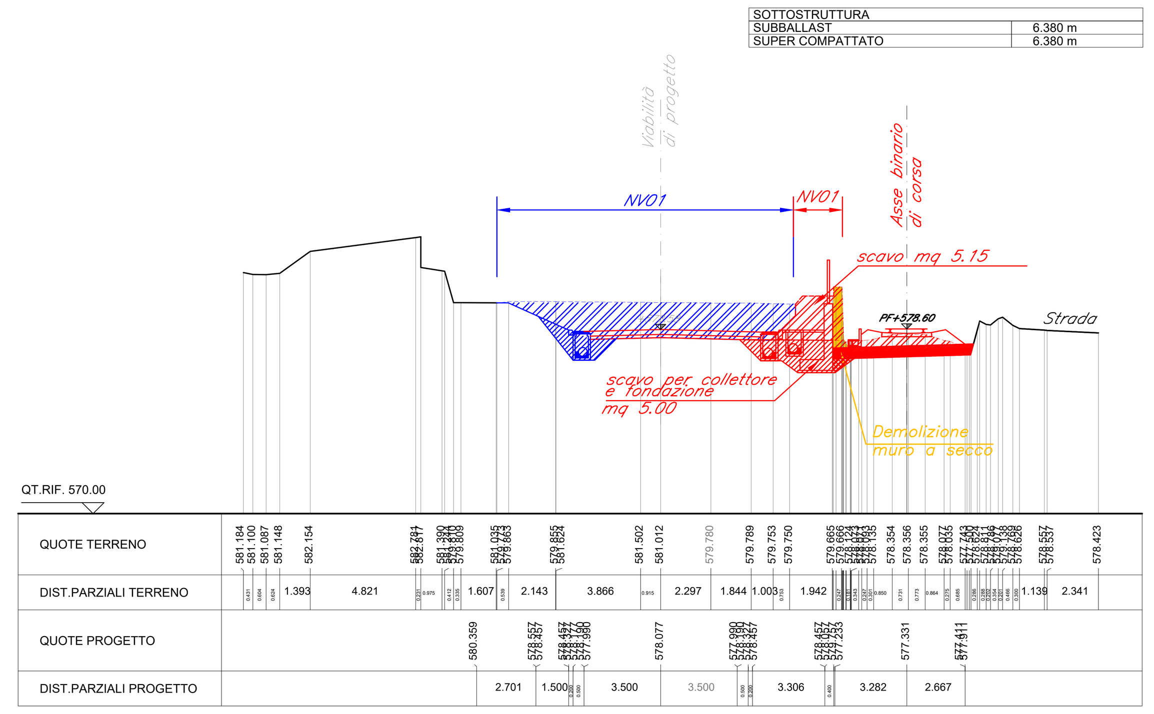

SEZIONE N. : 7
QT. PROGETTO : 578.774
DIST.PROG. : 99.328

SCAVI E BONIFICHE	
STERRO	4.160 mq
RILEVATI	
RILEVATO	0.000 mq
TERRENO VEGETALE	0.000 m
SOTTOSTRUTTURA	
SUBBALLAST	6.520 m
SUPER COMPATTATO	6.480 m

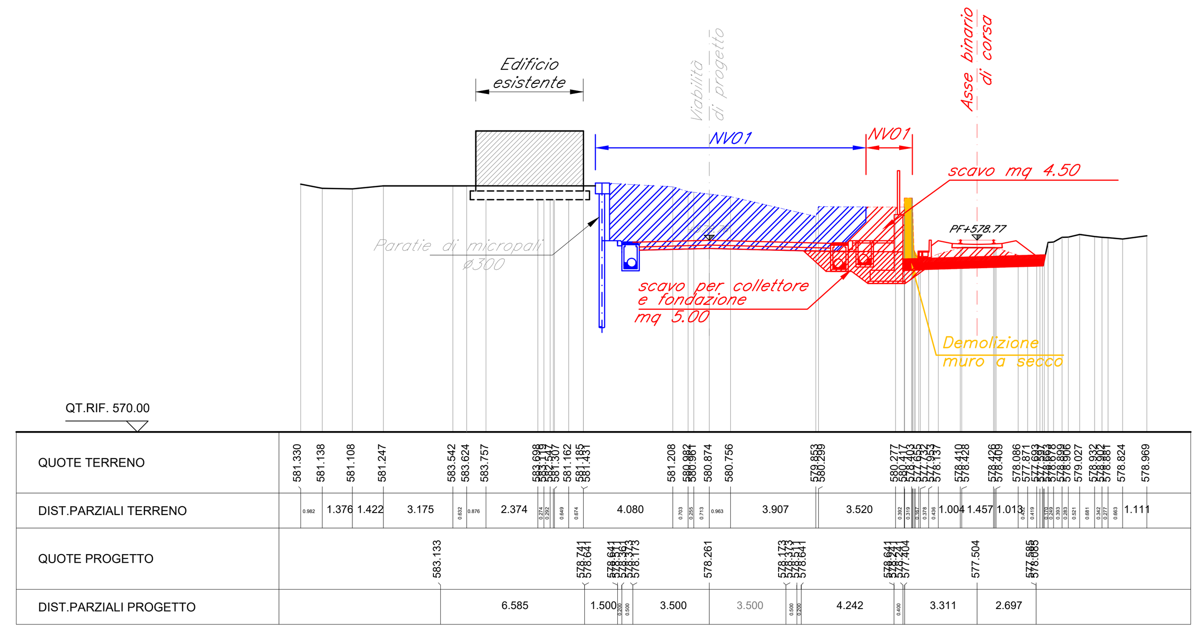

SEZIONE N. : 8
QT. PROGETTO : 578.880
DIST.PROG. : 124.328

SCAVI E BONIFICHE	
STERRO	3.930 mq
RILEVATI	
RILEVATO	0.960 mq
TERRENO VEGETALE	0.000 m
SOTTOSTRUTTURA	
SUBBALLAST	6.540 m
SUPER COMPATTATO	6.540 m

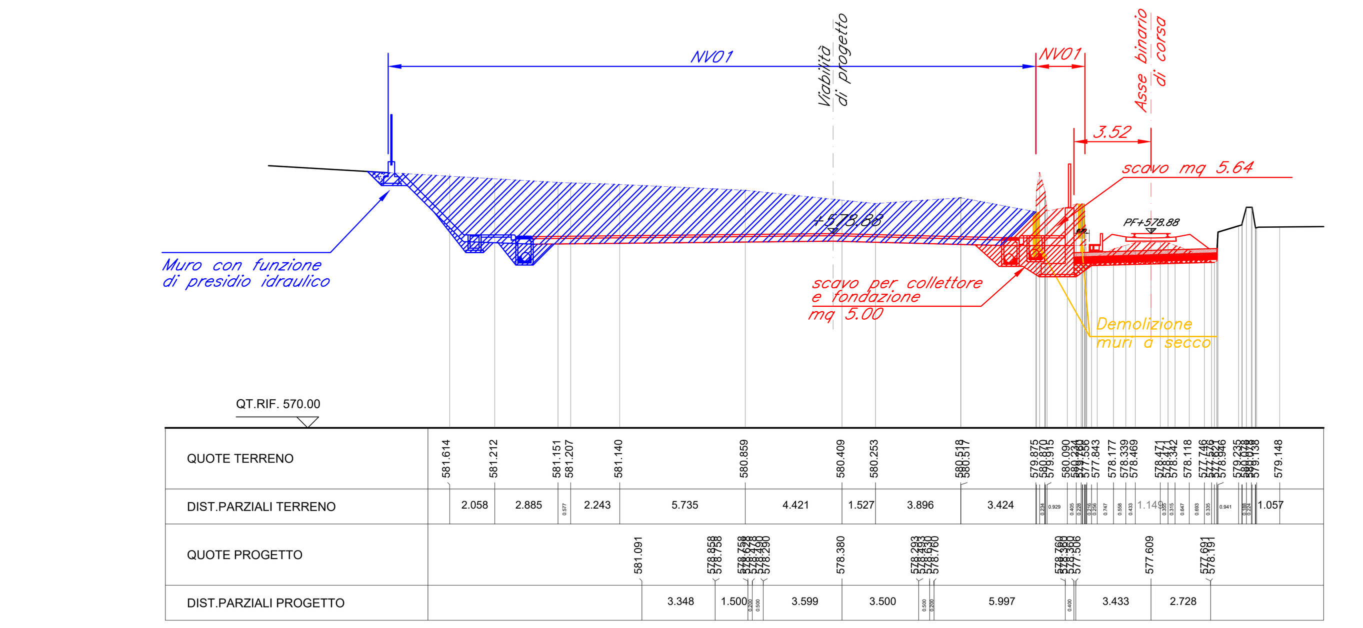

SEZIONE N. : 9
QT. PROGETTO : 578.912
DIST.PROG. : 151.302

SCAVI E BONIFICHE	
STERRO	3.700 mq
RILEVATI	
RILEVATO	0.930 mq
TERRENO VEGETALE	0.000 m
SOTTOSTRUTTURA	
SUBBALLAST	6.460 m
SUPER COMPATTATO	6.450 m

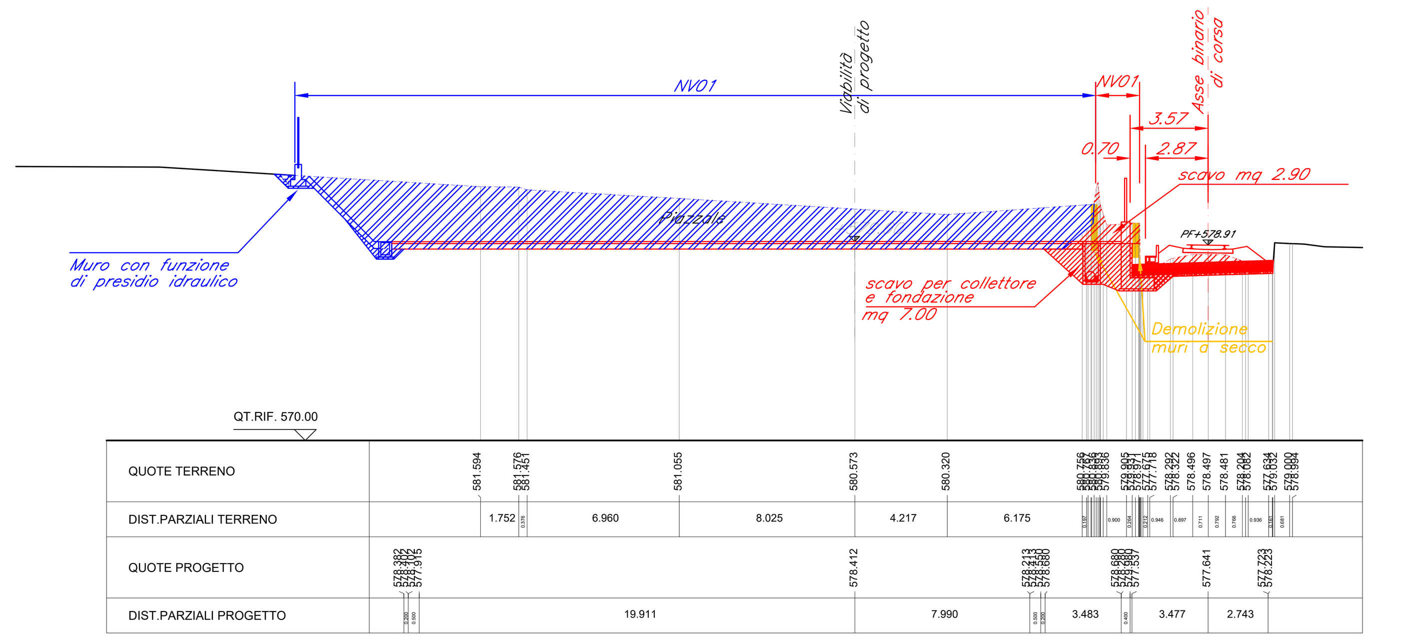

LEGENDA CAMPITURE

- *Sterro*
- *Scavo di fondazione*
- *Rilevato*
- *Super-compattato*
- *Sub-ballast*

LEGENDA

- *Opere di nuova realizzazione*
- *Realizzato nella fase precedente*
- *Demolizioni*

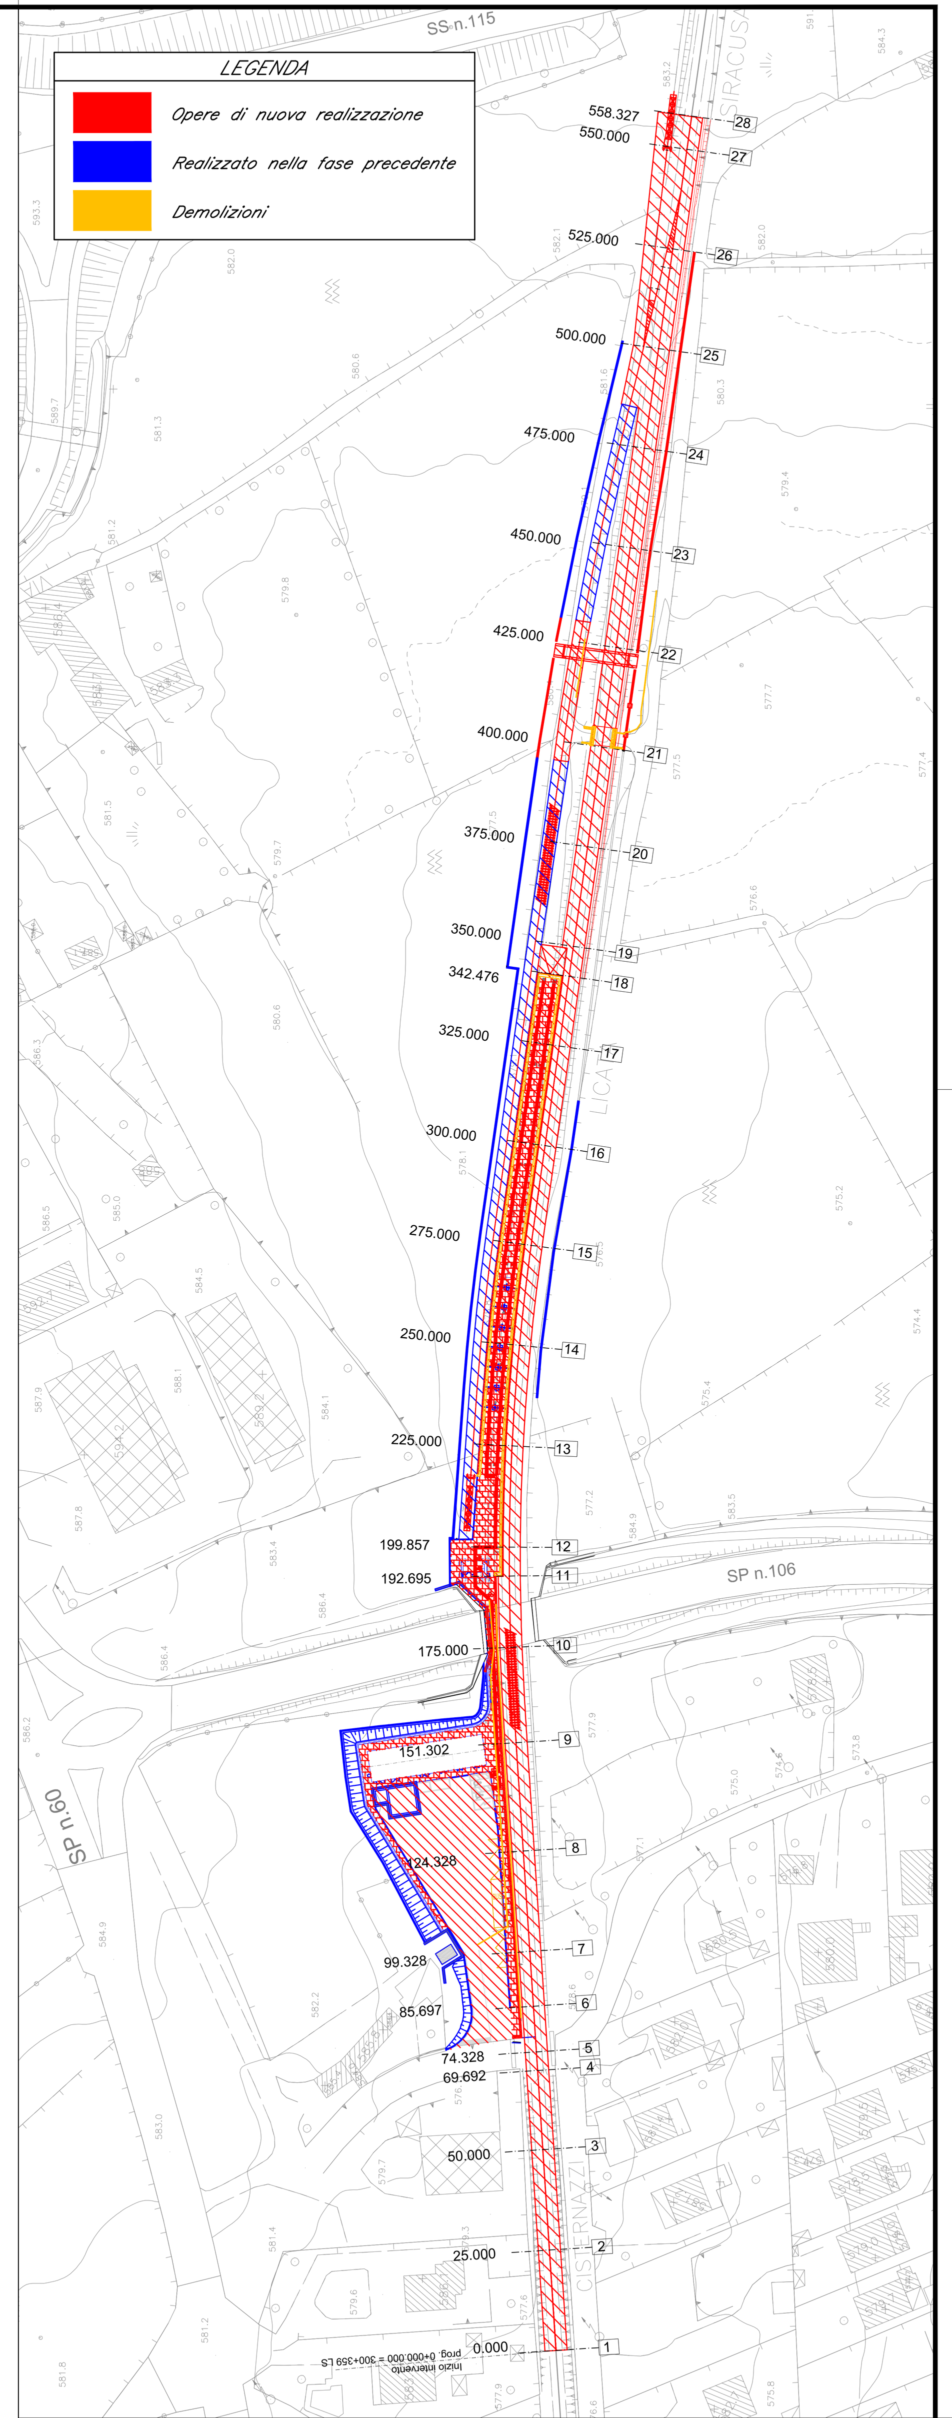

COMMITTENTE:

RFI RETE FERROVIARIA ITALIANA
GRUPPO FERROVIE DELLO STATO ITALIANE

PROGETTAZIONE:

ITALFERR
GRUPPO FERROVIE DELLO STATO ITALIANE

LINEA SIRACUSA - RAGUSA - GELA

U.O. COORDINAMENTO NO CAPTIVE E INGEGNERIA DI SISTEMA

PROGETTO DEFINITIVO

METROFERROVIA DI RAGUSA
LOTTO 1B - NUOVA STAZIONE CISTERNAZZI

INFRASTRUTTURE FERROVIARIE
Sezioni trasversali di progetto fase 2
Sezioni trasversali fase 2 - Stazione Cisternazzi/Ospedale tav. 1/3

Firmato digitalmente da:Luca Bernardini
Limite d'uso:Explicit Text: Questo certificato rispetta le raccomandazioni previste dalla Determinazione Agid N. 121/2019
Motivo:Progettista integratore

SCALA: 1:200

COMMESSA	LOTTO	FASE	ENTE	TIPO DOC.	OPERA/DISCIPLINA	PROGR.	REV.
RS3Y	1B	D	10	W9	IF0001	004	A

Rev.	Descrizione	Redatto	Data	Verificato	Data	Approvato	Data	Autorizzato Data
A	Emissione esecutiva	F.Eusepi	Luglio 2021	S.Laeva	Luglio 2021	S.Vanfiori	Luglio 2021	L. Bernardini Luglio 2021

ITALFERR S.p.A. COORD. NO CAPTIVE E INGEGNERIA DI SISTEMA Dott. Ing. LUCA BERNARDINI Ordine degli Ingegneri di Viterbo N. 419

File:RS3Y1BD10W9IF0001004A.dwg

n. Elab.: