
## PLANIMETRIA DELLA SEGNALETICA SCALA 1:500

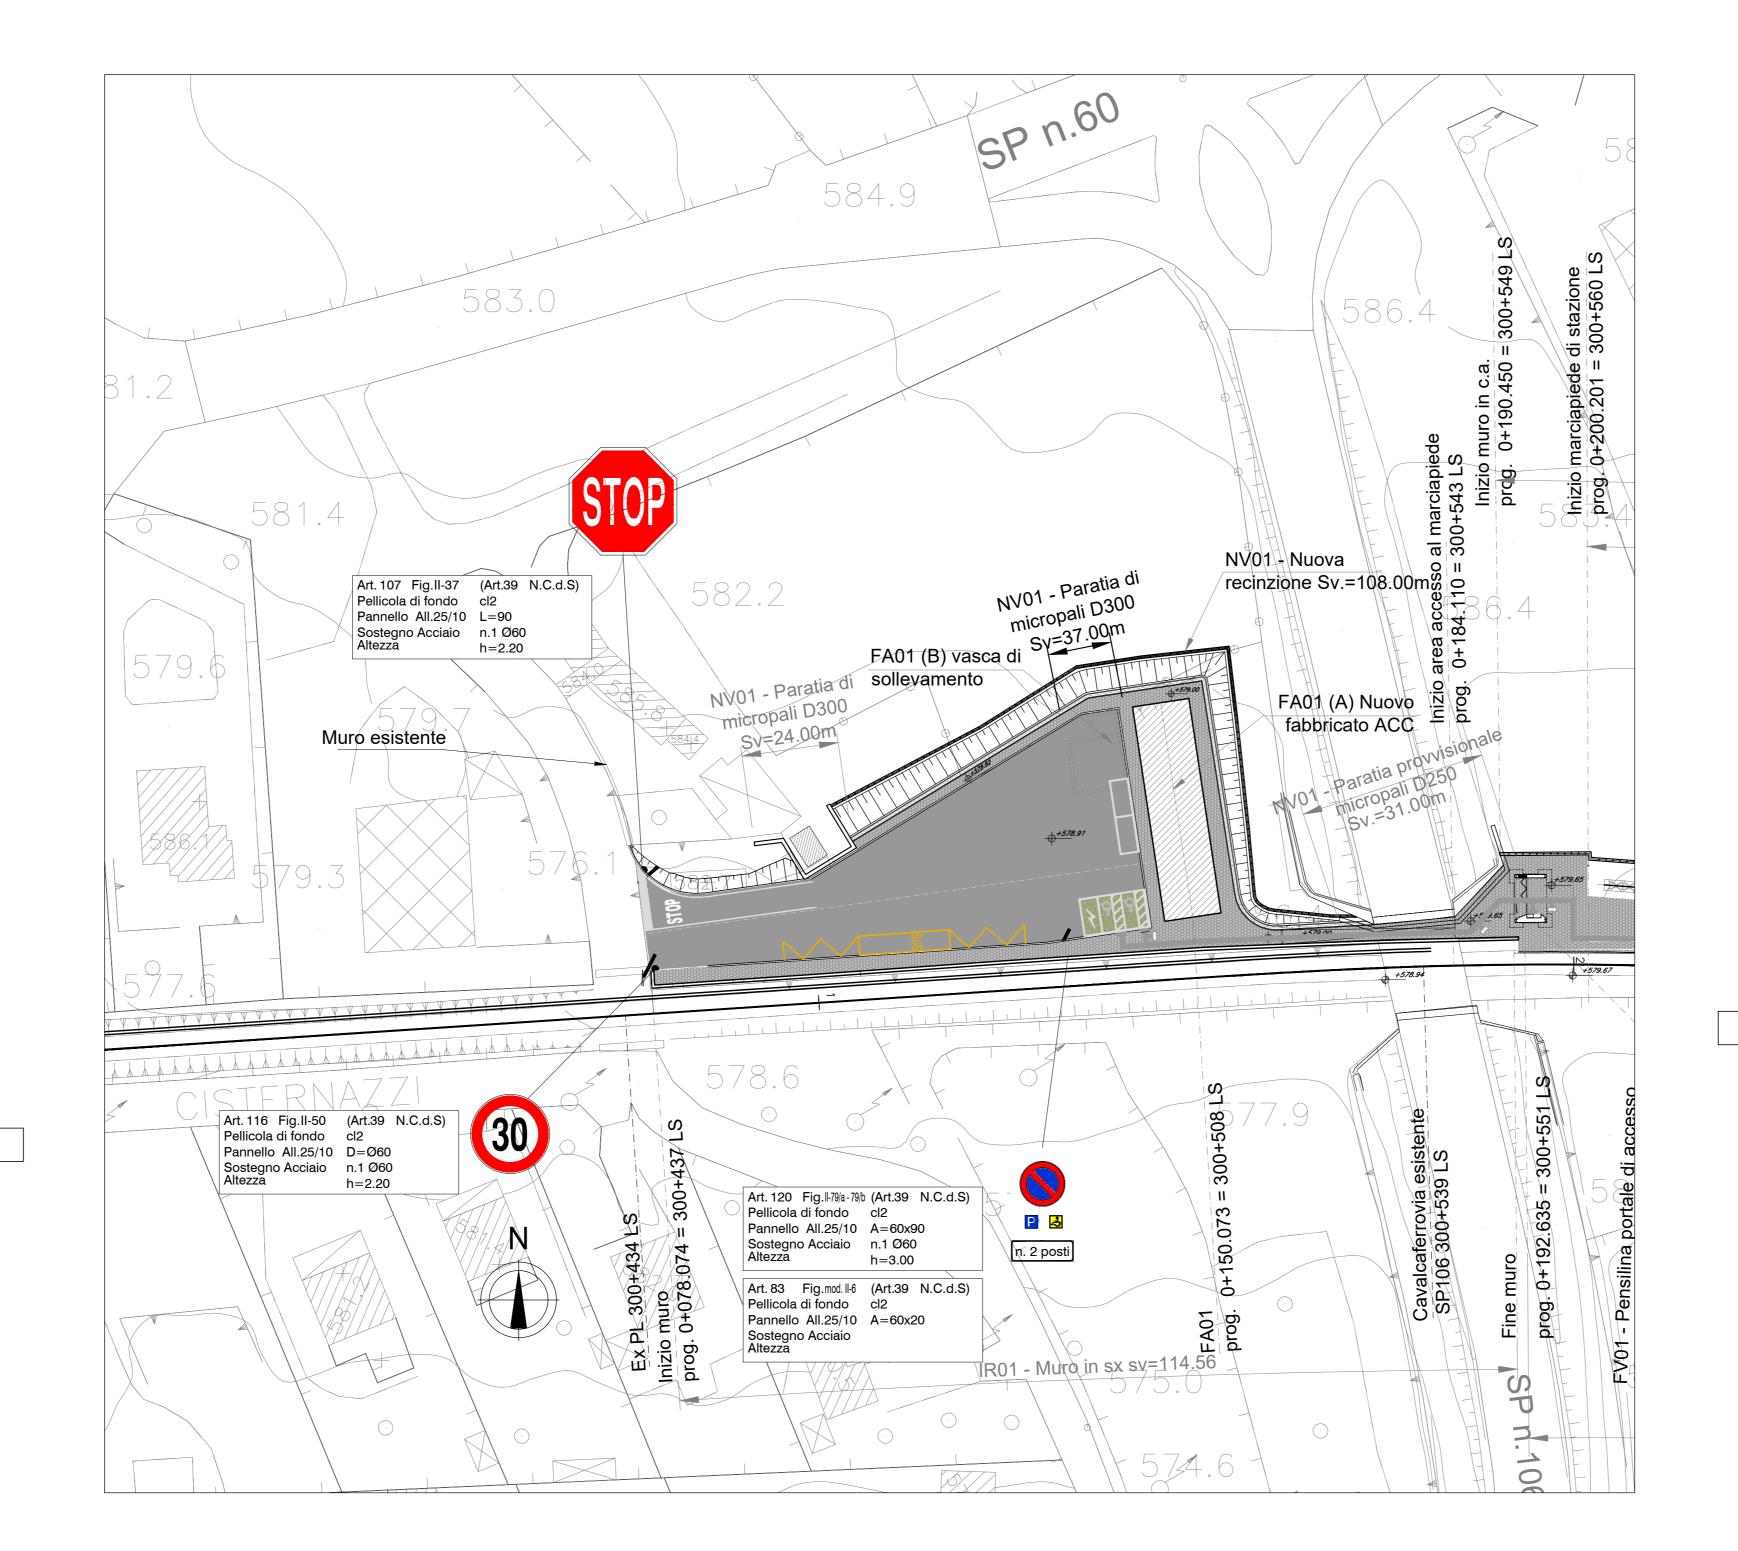

STRISCE TRASVERSALI Art.144 (Art.40 Cod. Str.)

ISCRIZIONE DI STOP

Art.148 (Art.40 Cod. Str.)

ISCRIZIONE DI STOP SU STRADE TIPO: D-E-F con V≤50 km/h

LINEA DI ARRESTO FERMARSI E DARE

PRECEDENZA

Art.144 (Art.40 Cod. Str.)

**UBICAZIONE** 

**SEGNALI** 

LATERALI

Art.81 (Art.39 Cod. Str.)

0.30 **<** a **<** 1.00

0.60 ≤ c ≤ 2.20

b ≤ 0.50

c ≥ 2.20 in caso di

transito pedonale

**GELA** 

N.B.: I segnali previsti sono di dimensione "GRANDE" per strade extraurbane a due o più corsie per senso di marcia e su strade urbane a tre o più corsie per senso di marcia.
Per le altre strade i segnali sono previsti "NORMALI" (Art. 80. – Dimensioni e formati dei

N.B.: Le dimensioni dei segnali di preavviso e di quelli di conferma nonché di quei segnali per i quali non siano stati fissati specifici dimensionamenti negli articoli relativi alla segnaletica di

indicazione, sono determinate dall'altezza delle lettere commisurate alla distanza di leggibilità richiesta in funzione della velocità locale predominante e dal numero delle iscrizioni, secondo le norme riguardanti la segnaletica di indicazione (tabelle II.16, II.17, II.18, II.19, II.20, II.21 che

CERCHIO "DIVIETO"

Il pannello sotto i cartelli circolari è 40x50 cm

NORMALE 60

- Ā --

(1) pannello 60 20 integrativo

PANNELLO INTEGRATIVO

n. 4 posti

fanno parte integrante del presente regolamento) (Art.80 comma 7).

segnali verticali (art. 39 C.s.)).

STRISCE LONGITUDINALI DI SEGNALETICA ORIZZONTALE

M138 (Al 00 oli 21)

SIRISCE LONGITUDINALI DI SEGNALETICA ORIZZONTALE

LINEA SIRACUSA - R

LINEA SIRACUSA - R

LINEA SIRACUSA - R

LO COORDINAMI

METROFERROVI

LOTTO 1B - NUO

VIABILITA' - NVO1

SIRACUSA

