LEGENDA	
	Opere di nuova realizzazione
	Realizzato nella fase precedente
	Demolizioni

NOTE:

1) Per la tabella materiali, fare riferimento al documento "RS3Y01D10TTMD0000001 – Materiali e prescrizioni generali.

SCAVI E BONIFICHE	
STERRO	10.295 mq

SEZIONE N. : 1
QT. PROGETTO : 578.402
DIST.PROG. : 0.000
DIST.SUCC. : 12.200

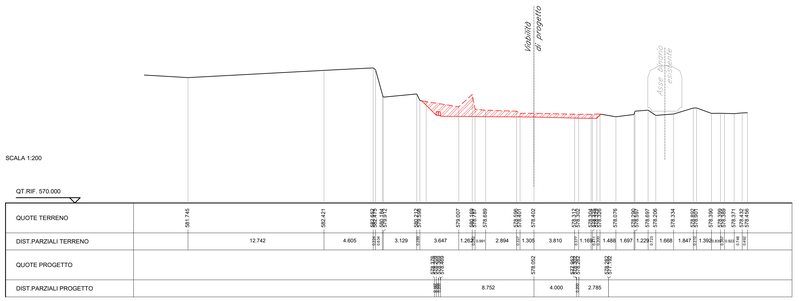

SCALA 1:200

QT.RIF. 570.000

| | | |