SCAVI E BONIFICHE	
STERRO	0.393 mq

RILEVATI	
TERRENO VEGETALE	2.124 m

SEZIONE N. : 1
QT. PROGETTO : 578.402
DIST.PROG. : 0.000
DIST.SUCC. : 12.200

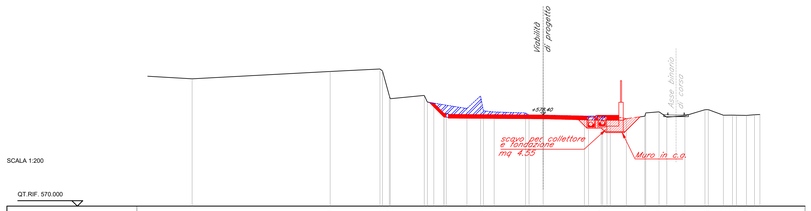

SCALA 1:200

QT.RIF. 570.000

QUOTE TERRENO	581.743	582.421	580.874 580.736	579.007	579.097 579.089	579.669	579.402	578.322 578.313 578.305 578.297 578.289	578.076	578.299 578.291	578.206	578.334	578.861 578.853	578.390	578.371 578.363	578.642
DIST.PARZIALI TERRENO		12.742	4.605	3.129	3.647	1.262 0.981	2.894	1.305	3.810	1.169 1.488	1.697	1.229	1.668	1.847	1.350 0.981	1.342
QUOTE PROGETTO					579.097 579.089			578.052		577.403 577.395		577.004			576.971 576.963	576.642
DIST.PARZIALI PROGETTO					8.752			4.000		2.785						

SCAVI E BONIFICHE	
STERRO	4.205 mq

RILEVATI	
TERRENO VEGETALE	3.843 m

SEZIONE N. : 4
QT. PROGETTO : 578,883
DIST.PROG. : 50,000
DIST.PREC. : 25,000
DIST.SUCC. : 19,641

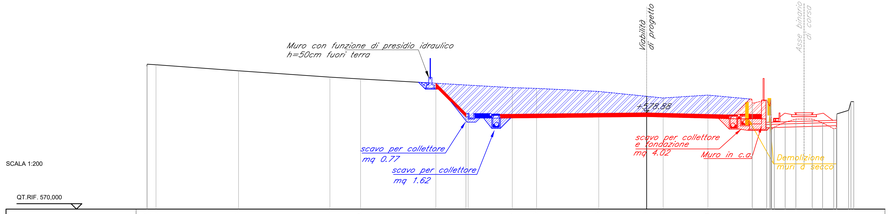

SCALA 1:200

QT.RIF. 570.000

| QUOTE TERRENO | 583.372 583.323 | 582.790 | 582.178 | 582.014 | 581.207 | 581.143 | 580.859 | 580.409 | 580.253 | 580.021 | 579.75 | 579.72 579.712 | 579.63 | 579.31 | 577.66 | 577.42 | 577.65 | 577.73 | 577.66 | 577.73 | 577.66 | 577.73 | 577.66