
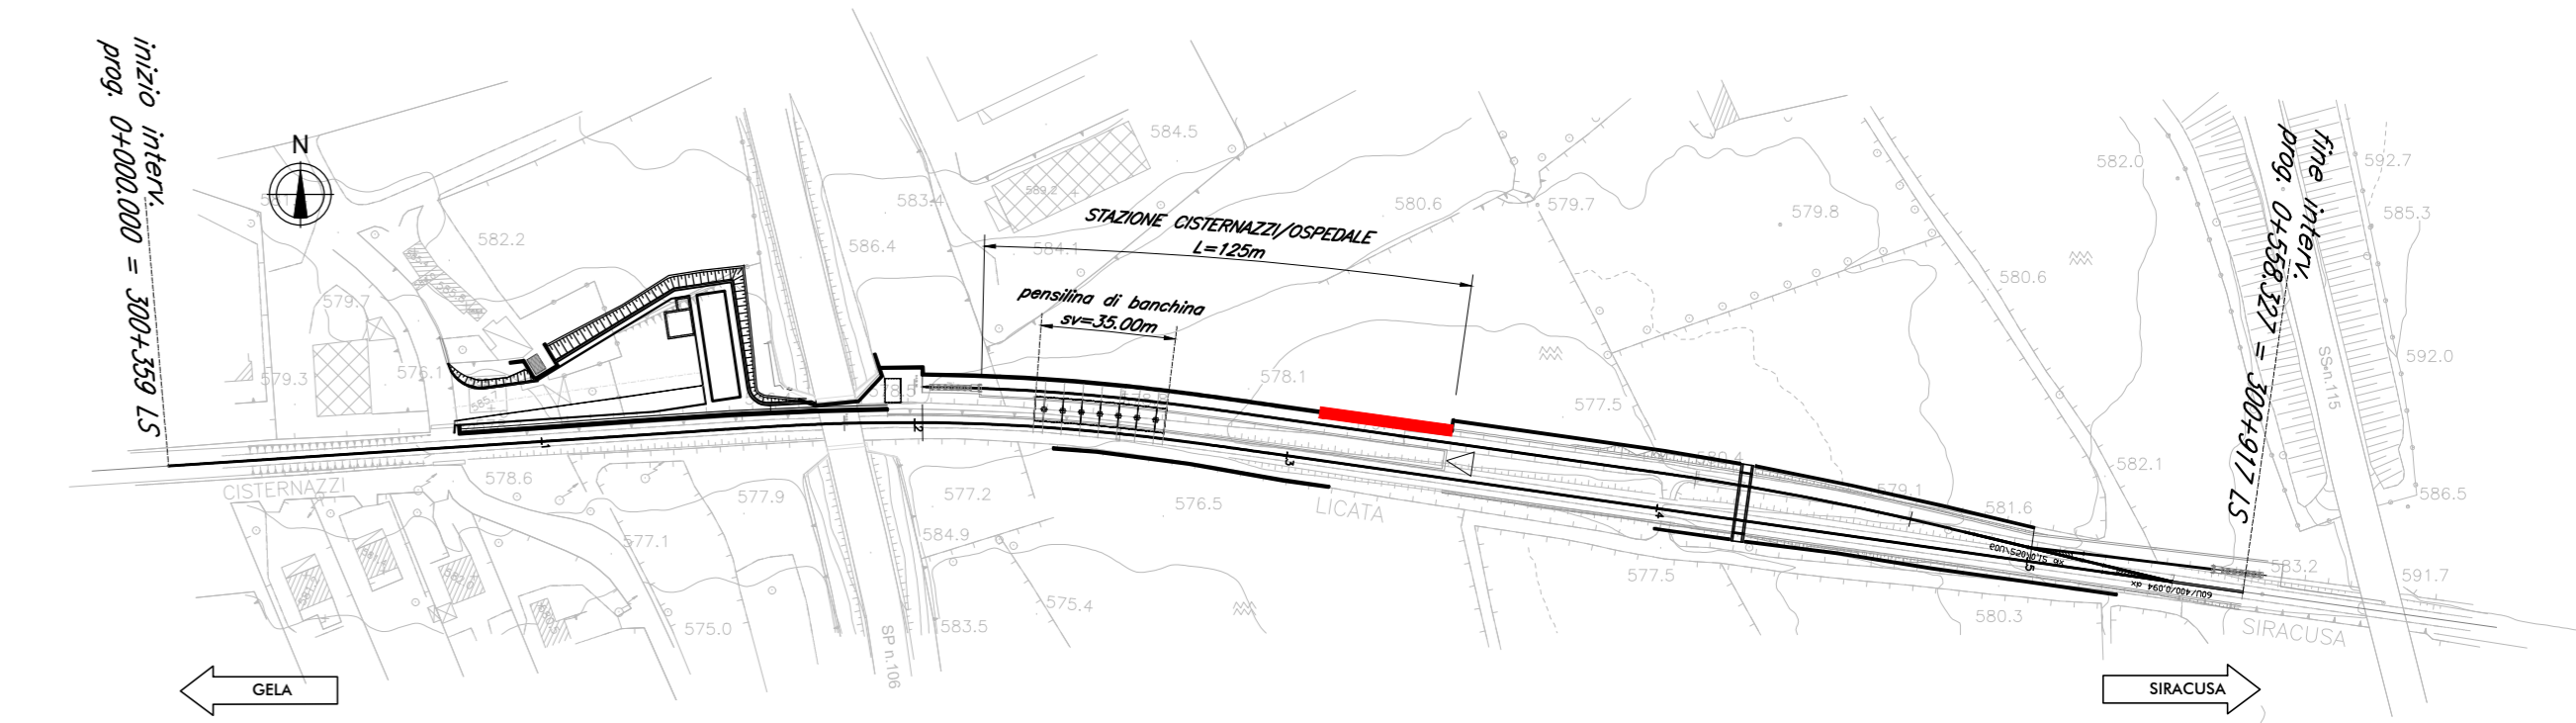


SEZIONE TRASVERSALE A-A

KEY PLAN  
SCALA 1:2000

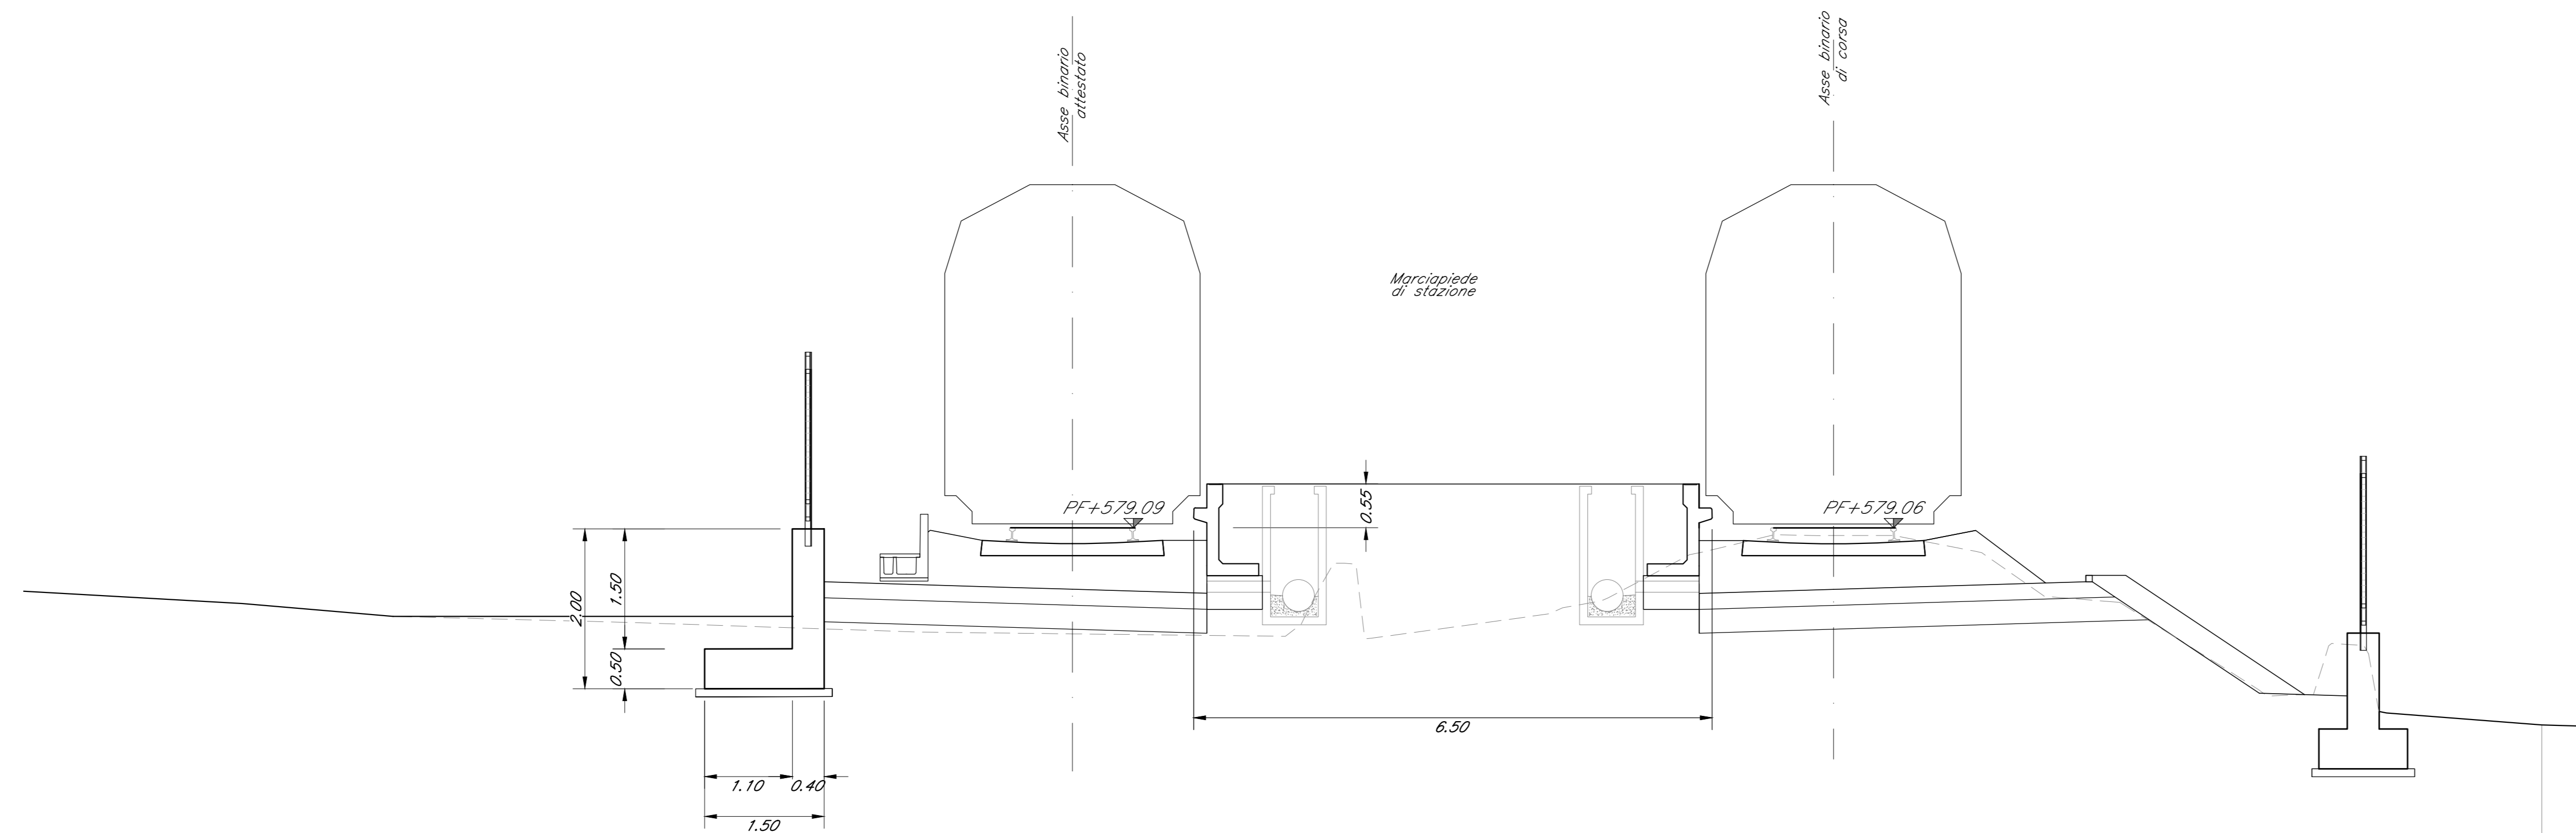

PROSPETTO MURO  
SCALA 1:50

PIANTA MURO  
SCALA 1:50

NOTE:  
1) Per la tabella materiali, fare riferimento al documento  
"RS3Y010107MD000001 - Materiali e prescrizioni generali."

COMMITTENTE: **RFI**  
RETE FERROVIARIA ITALIANA  
GRUPPO FERROVIE DELLO STATO ITALIANE

PROGETTAZIONE: **ITALFERR**  
GRUPPO FERROVIE DELLO STATO ITALIANE

**LINEA SIRACUSA - RAGUSA - GELA**

**U.O. COORDINAMENTO NO CAPTIVE E INGEGNERIA DI SISTEMA**

**PROGETTO DEFINITIVO**

**METROFERROVIA DI RAGUSA**

**LOTTO 1B - NUOVA STAZIONE CISTERNAZZI**

**FV01 - STAZIONE CISTERNAZZI/OSPEDALE**  
Muri - Pianta, prospetto e sezione - tav 3/4

SCALA: 1:50

COMMESSA LOTTO FASE ENTE TIPO DOC. OPERA/DISCIPLINA Progr. REV.

RS3Y 1B D 10 PB FV0100 003 A

Rev.	Descrizione	Redatto	Data	Verificato	Data	Approvato	Data	Autorizzato Data
A	Emissione esecutiva	F. Esposito	Luglio 2021	D. Pignatelli	Luglio 2021	F. Esposito	Luglio 2021	L. Sereni Luglio 2021

File: RS3Y1B010PB0V0100003A.dwg n. Elab.: 1