




SEZIONE A-A  
SCALA 1:100

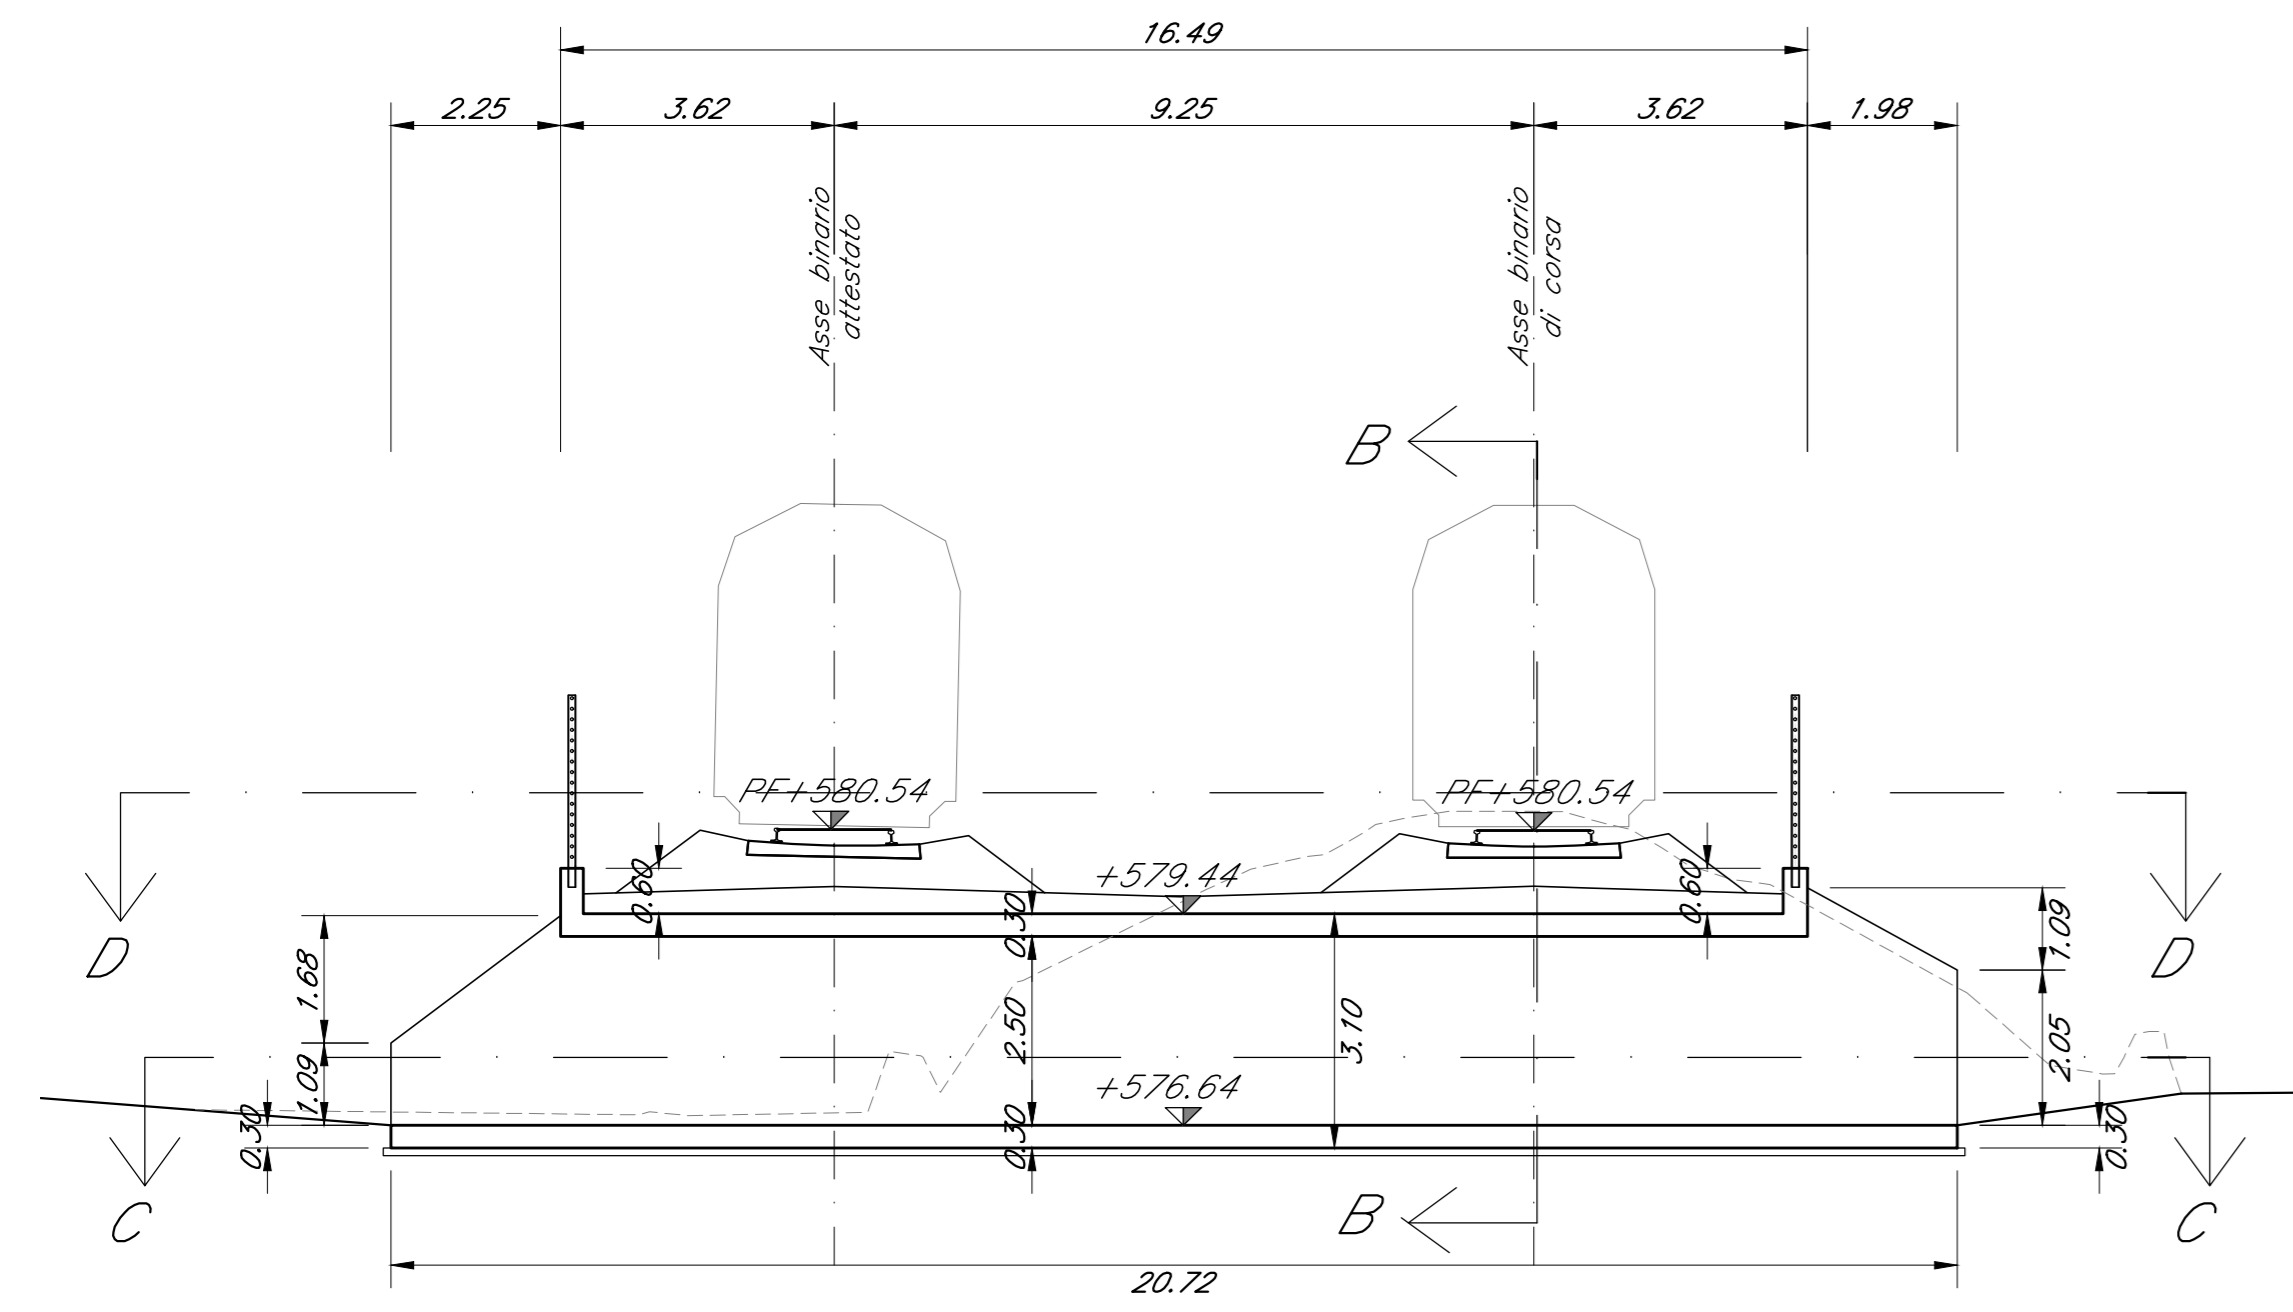


SEZIONE B-B  
SCALA 1:50

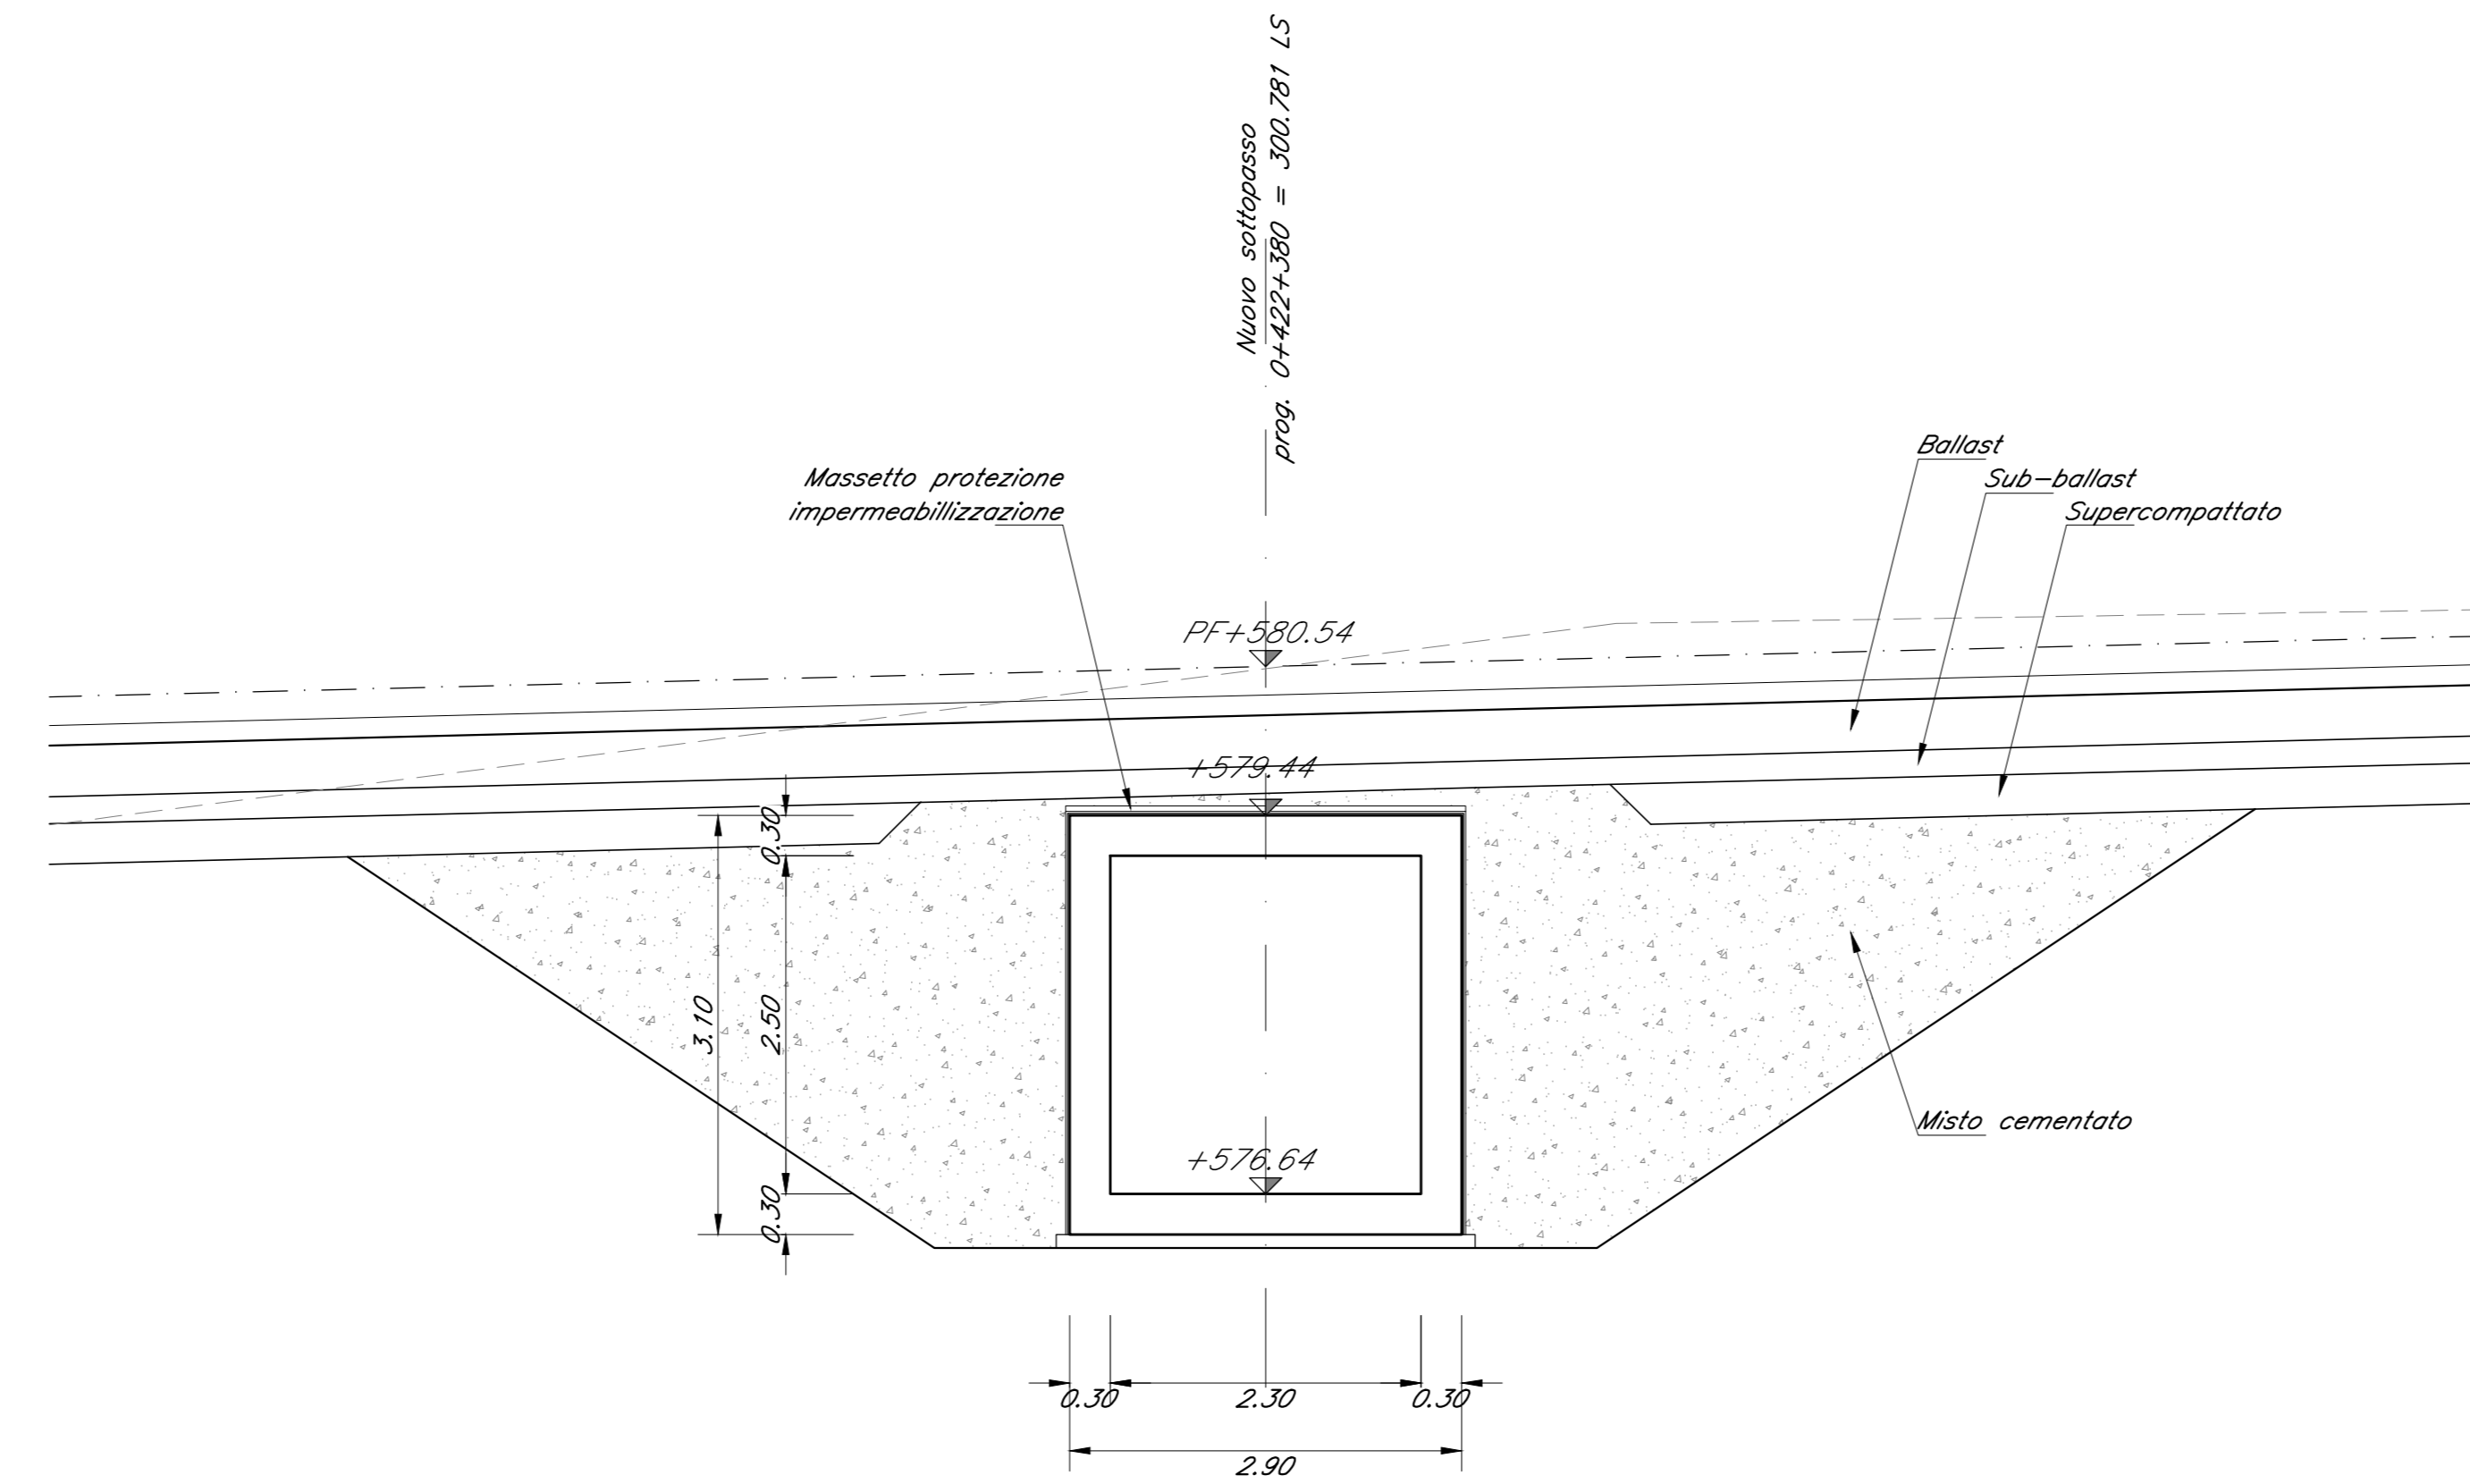


SEZIONE B-B (SCAVI SOTTOVIA)  
SCALA 1:50

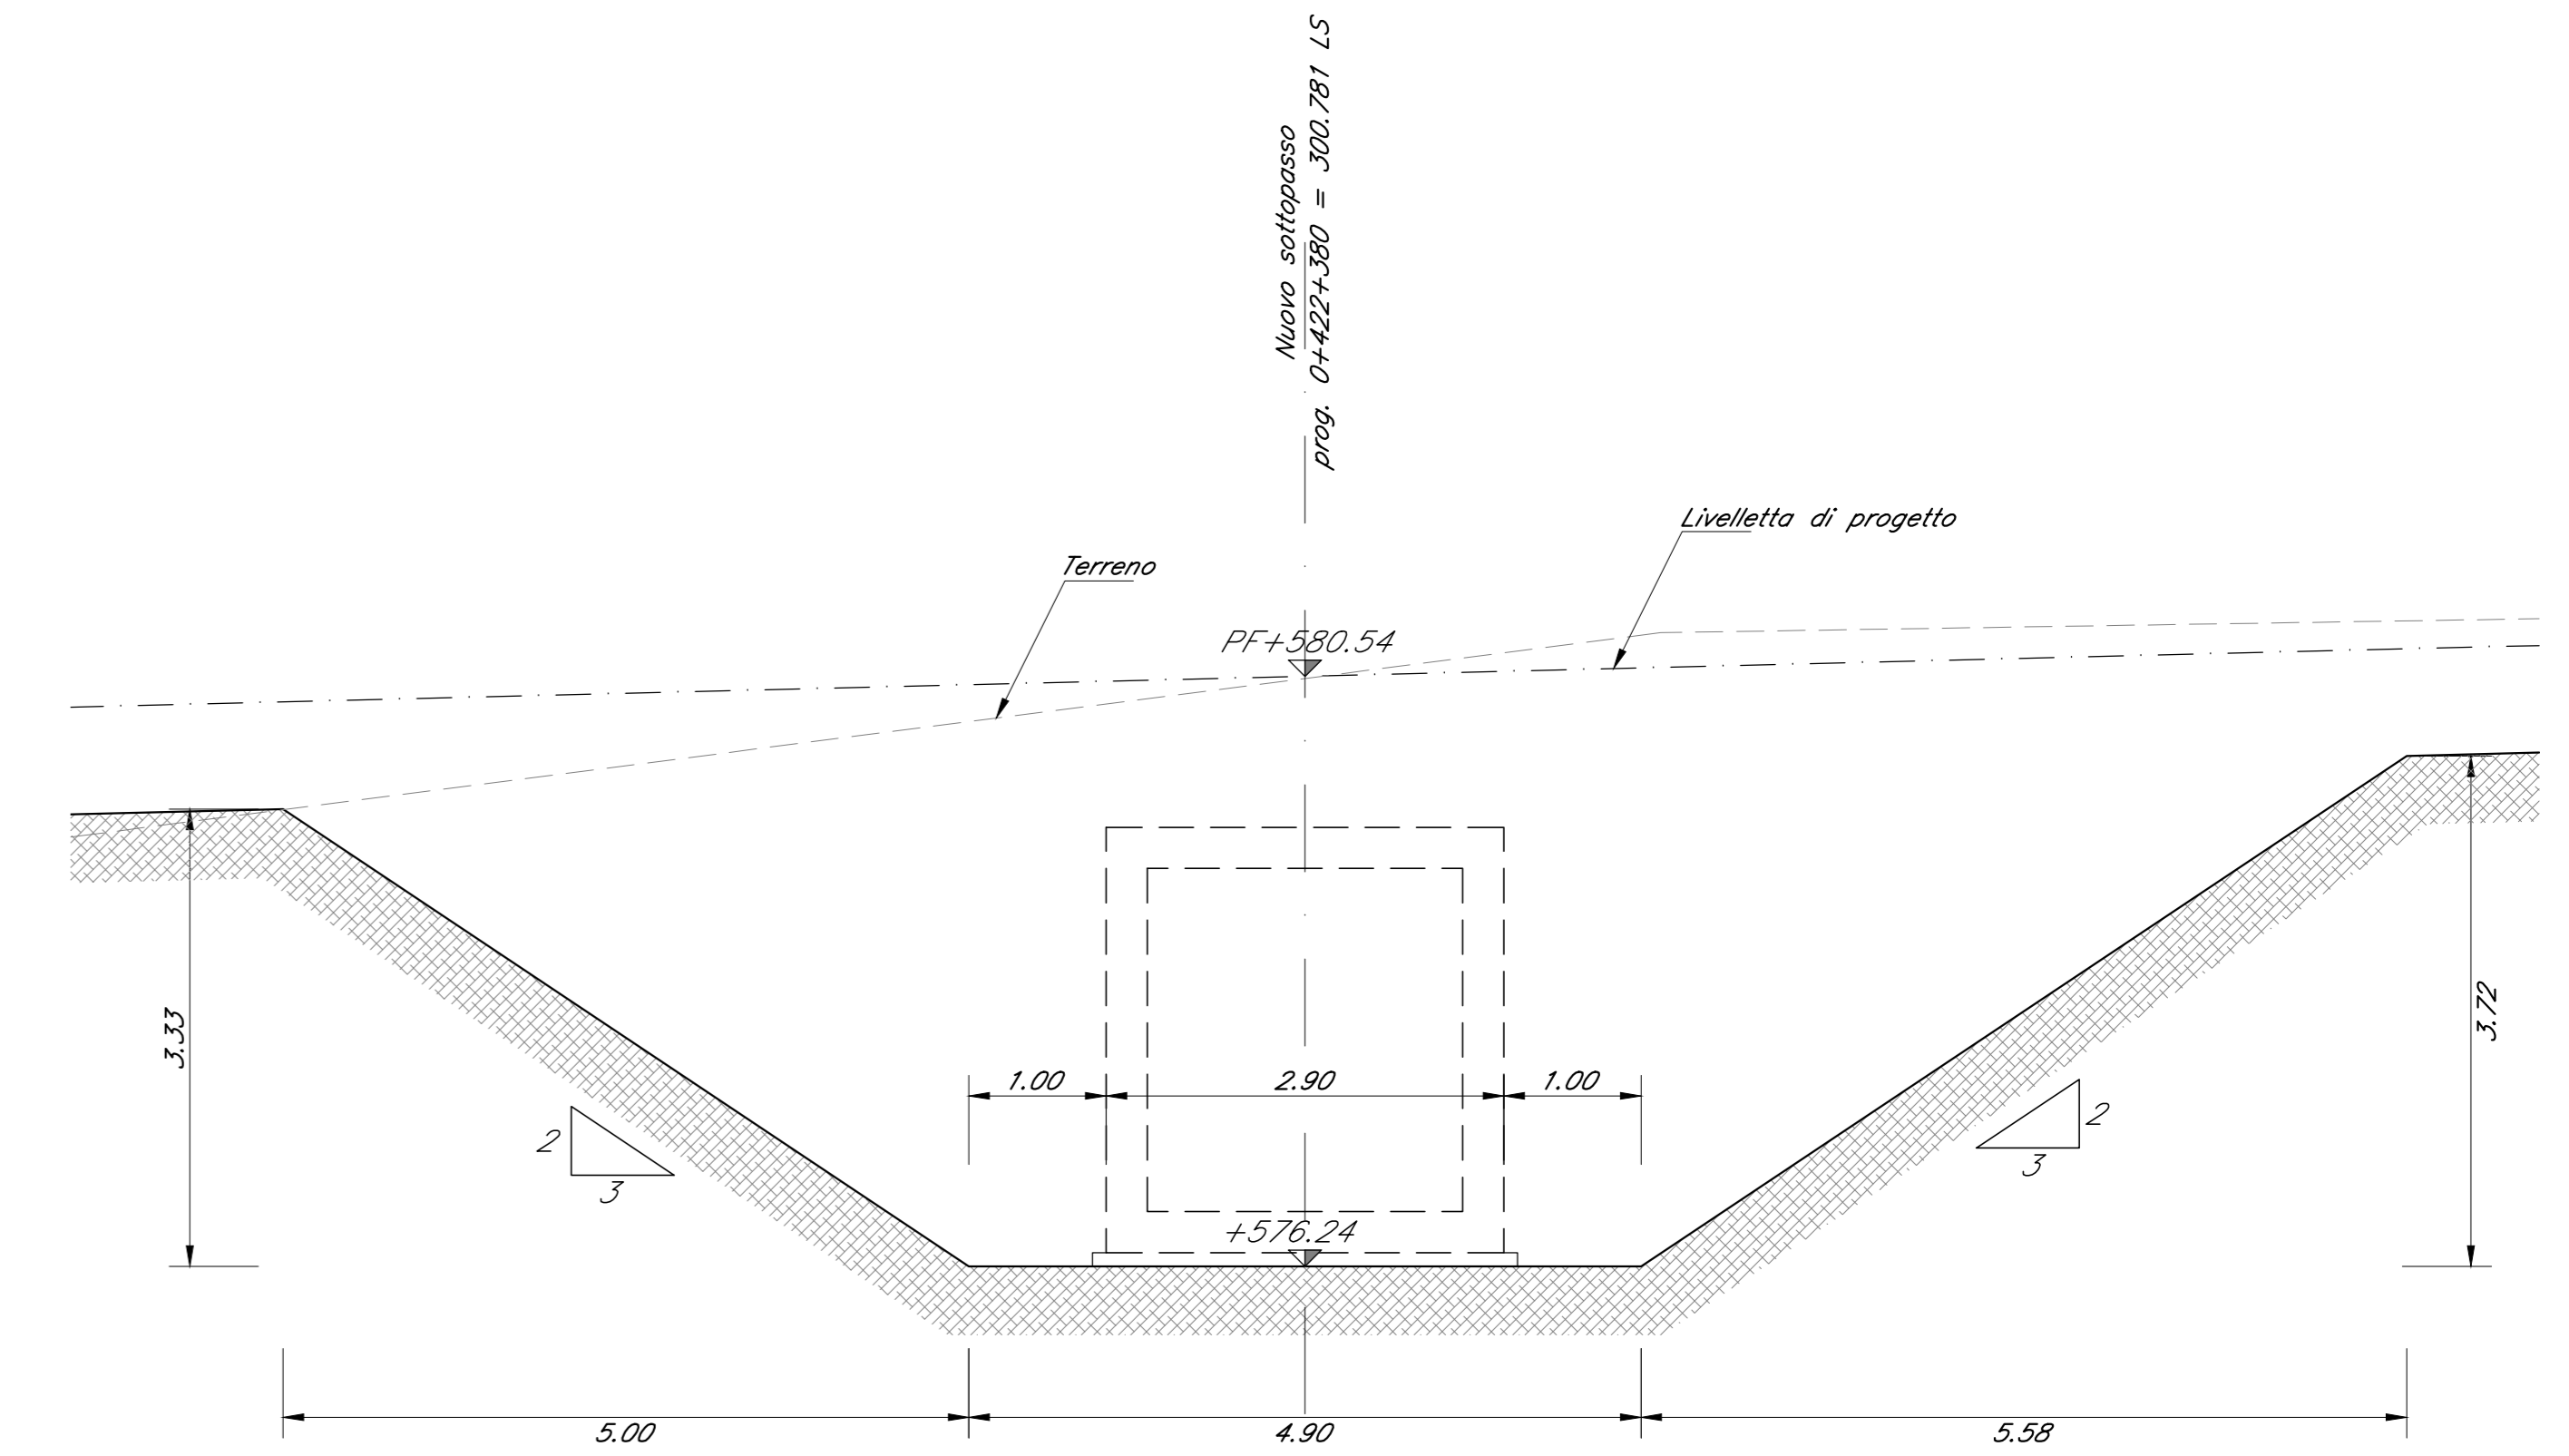


KEY PLAN  
SCALA 1:2000

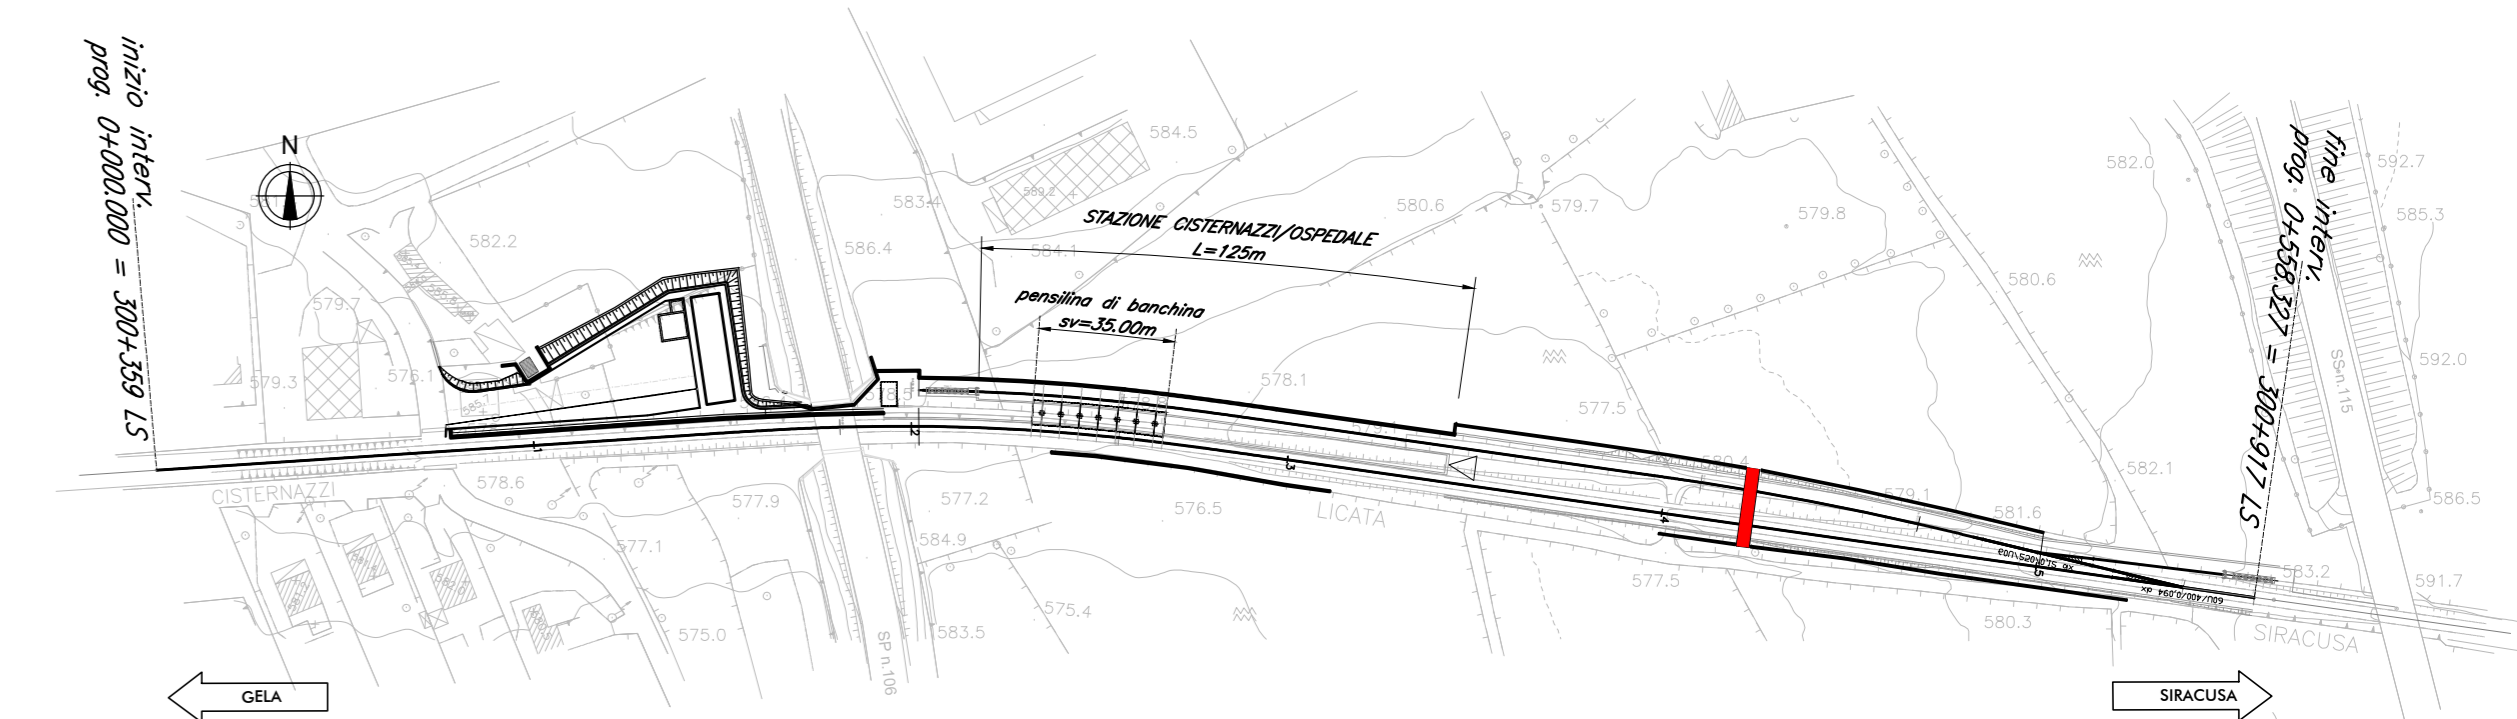


SEZIONE C-C (PIANTA A QUOTA SOTTOVIA)  
SCALA 1:100

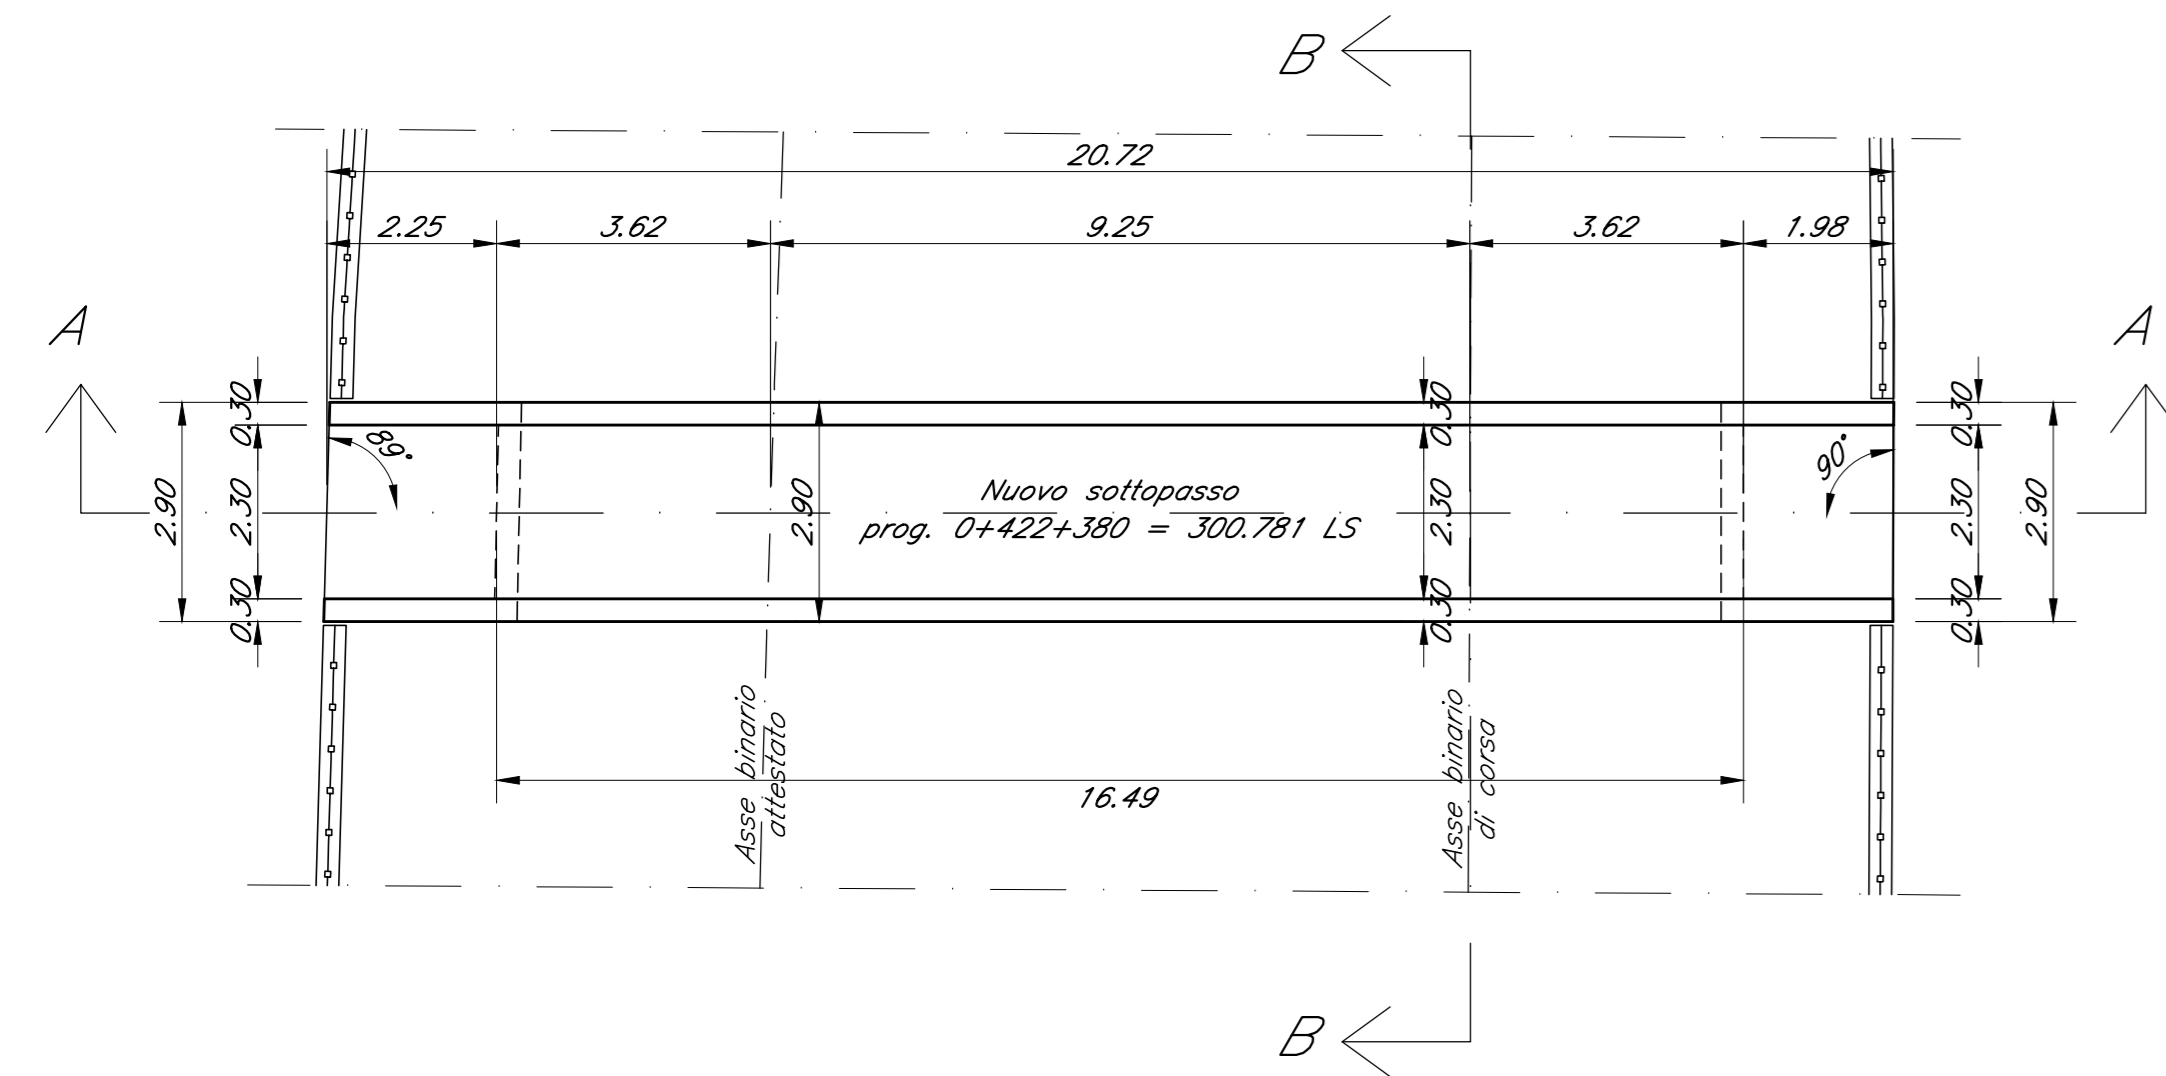

PIANTA SCAVI SOTTOVIA  
SCALA 1:100

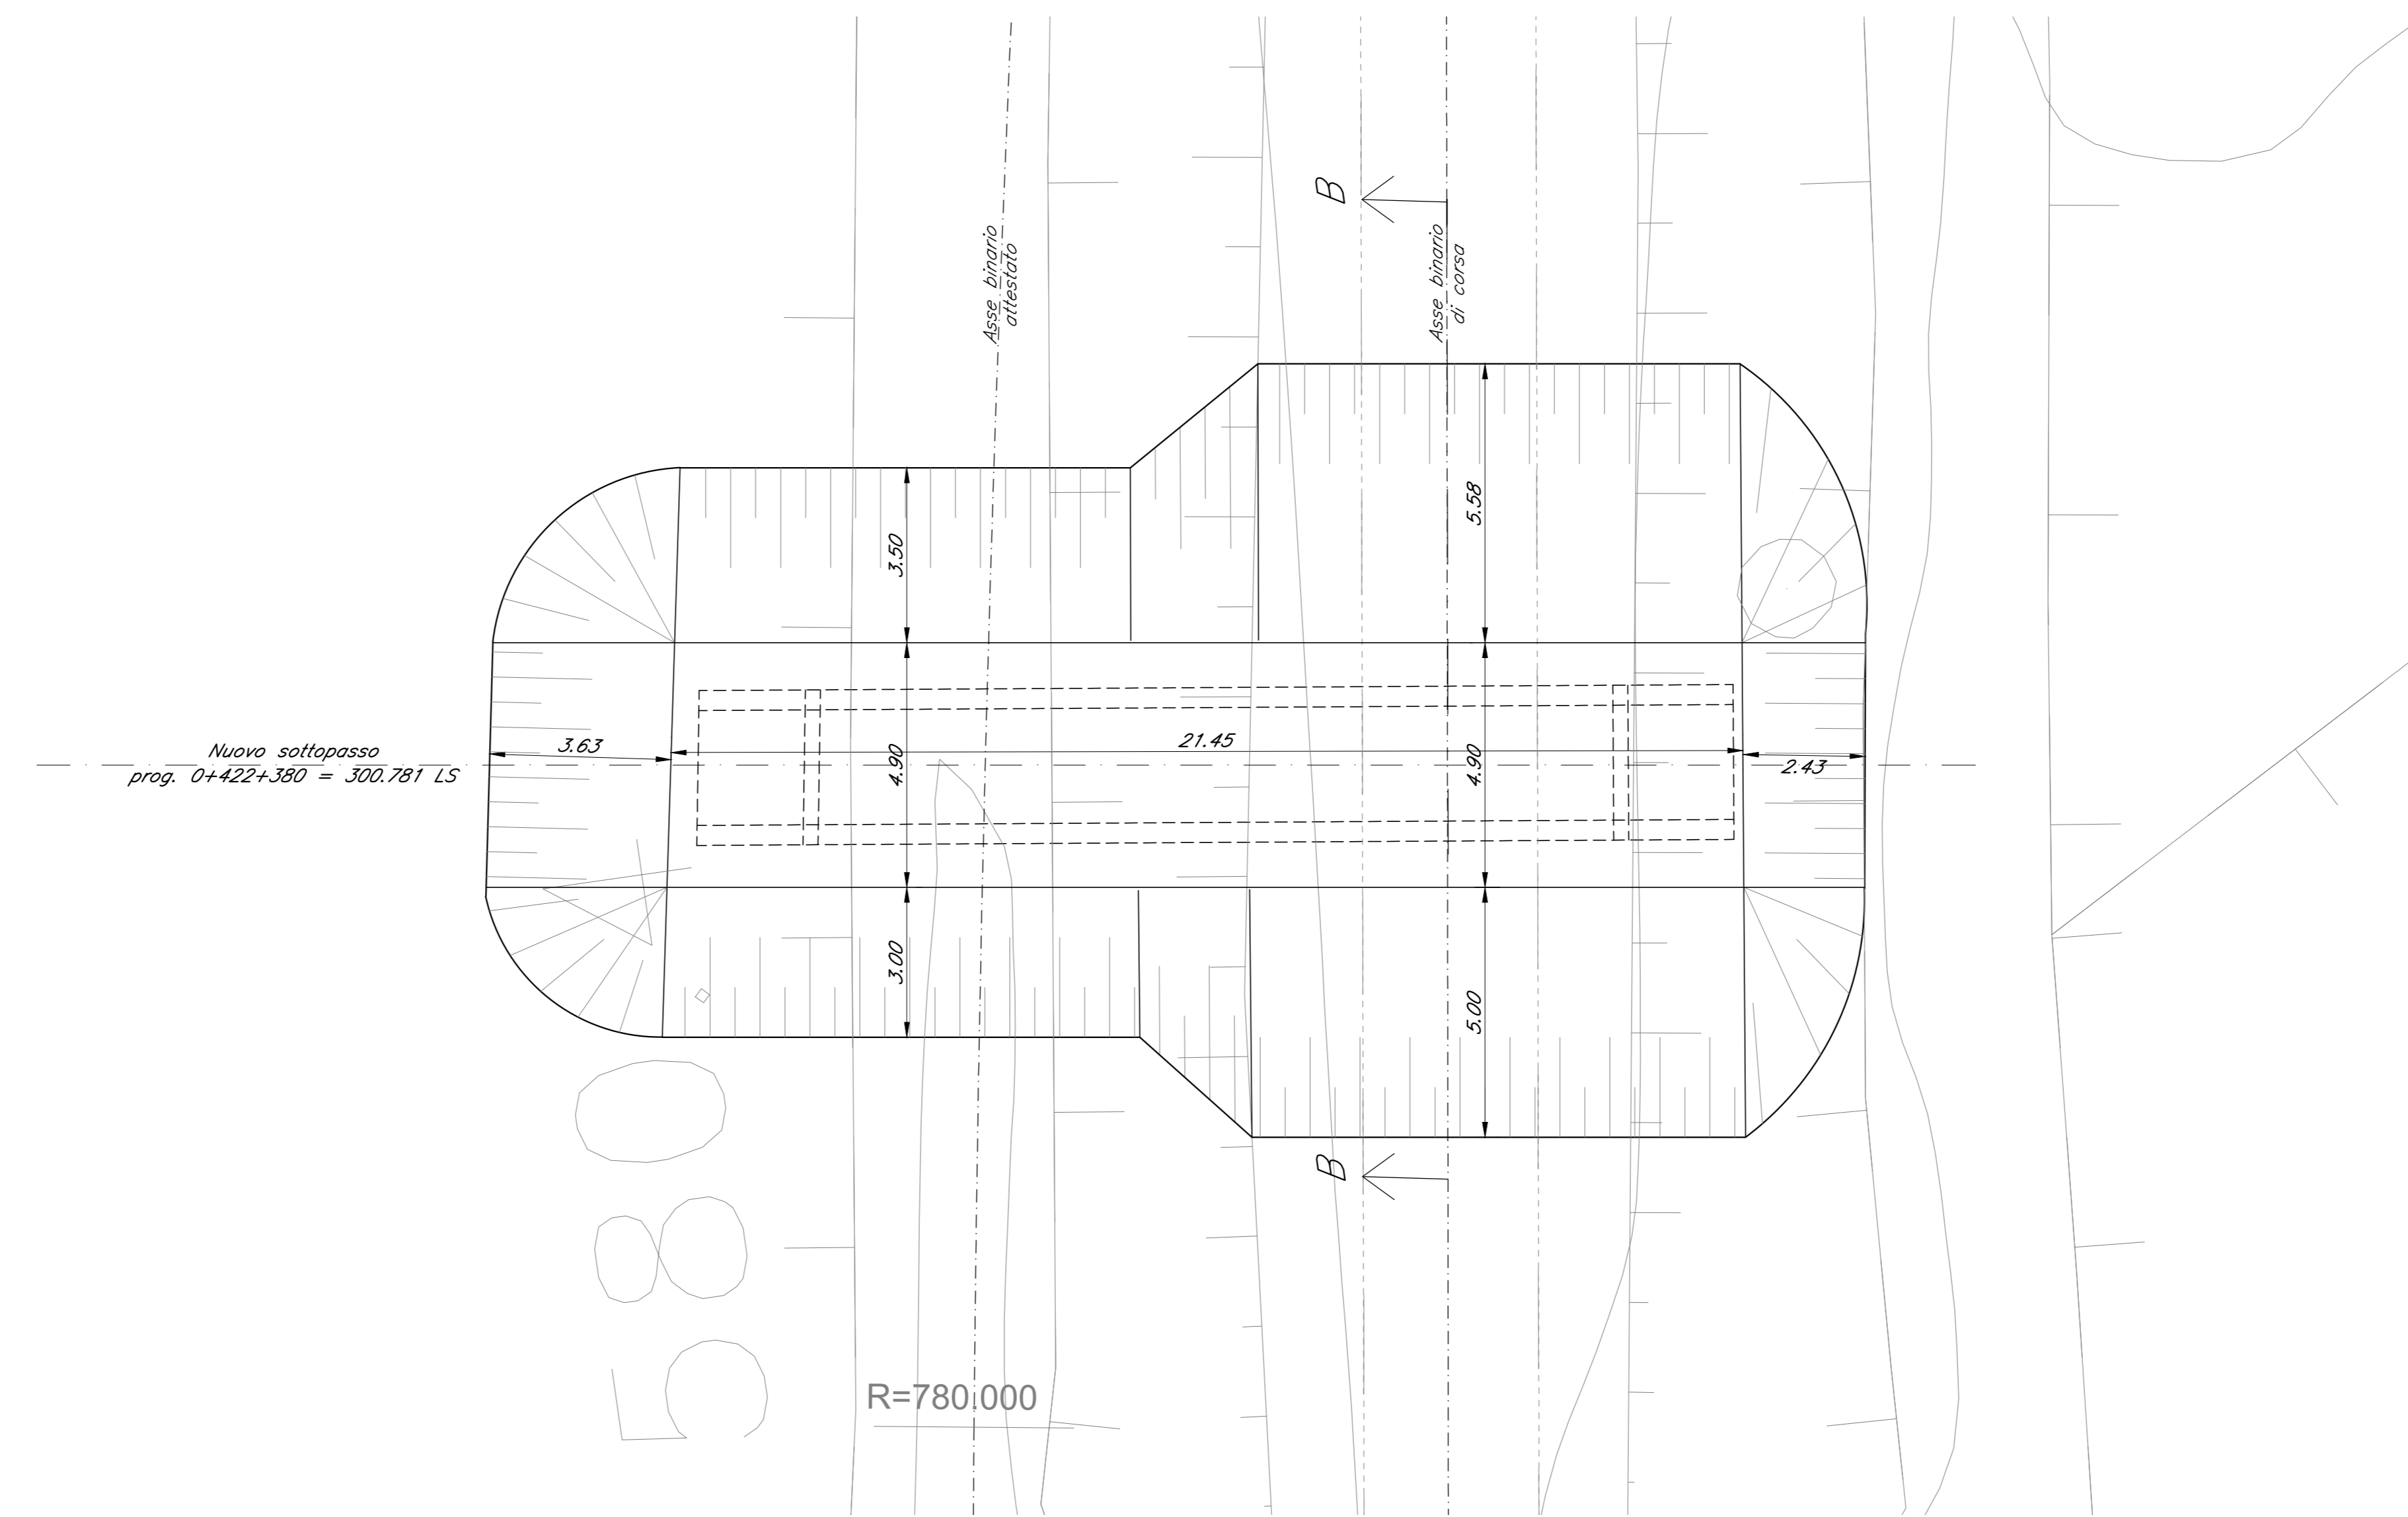

SEZIONE D-D (PIANTA A QUOTA BANCHINA)  
SCALA 1:100

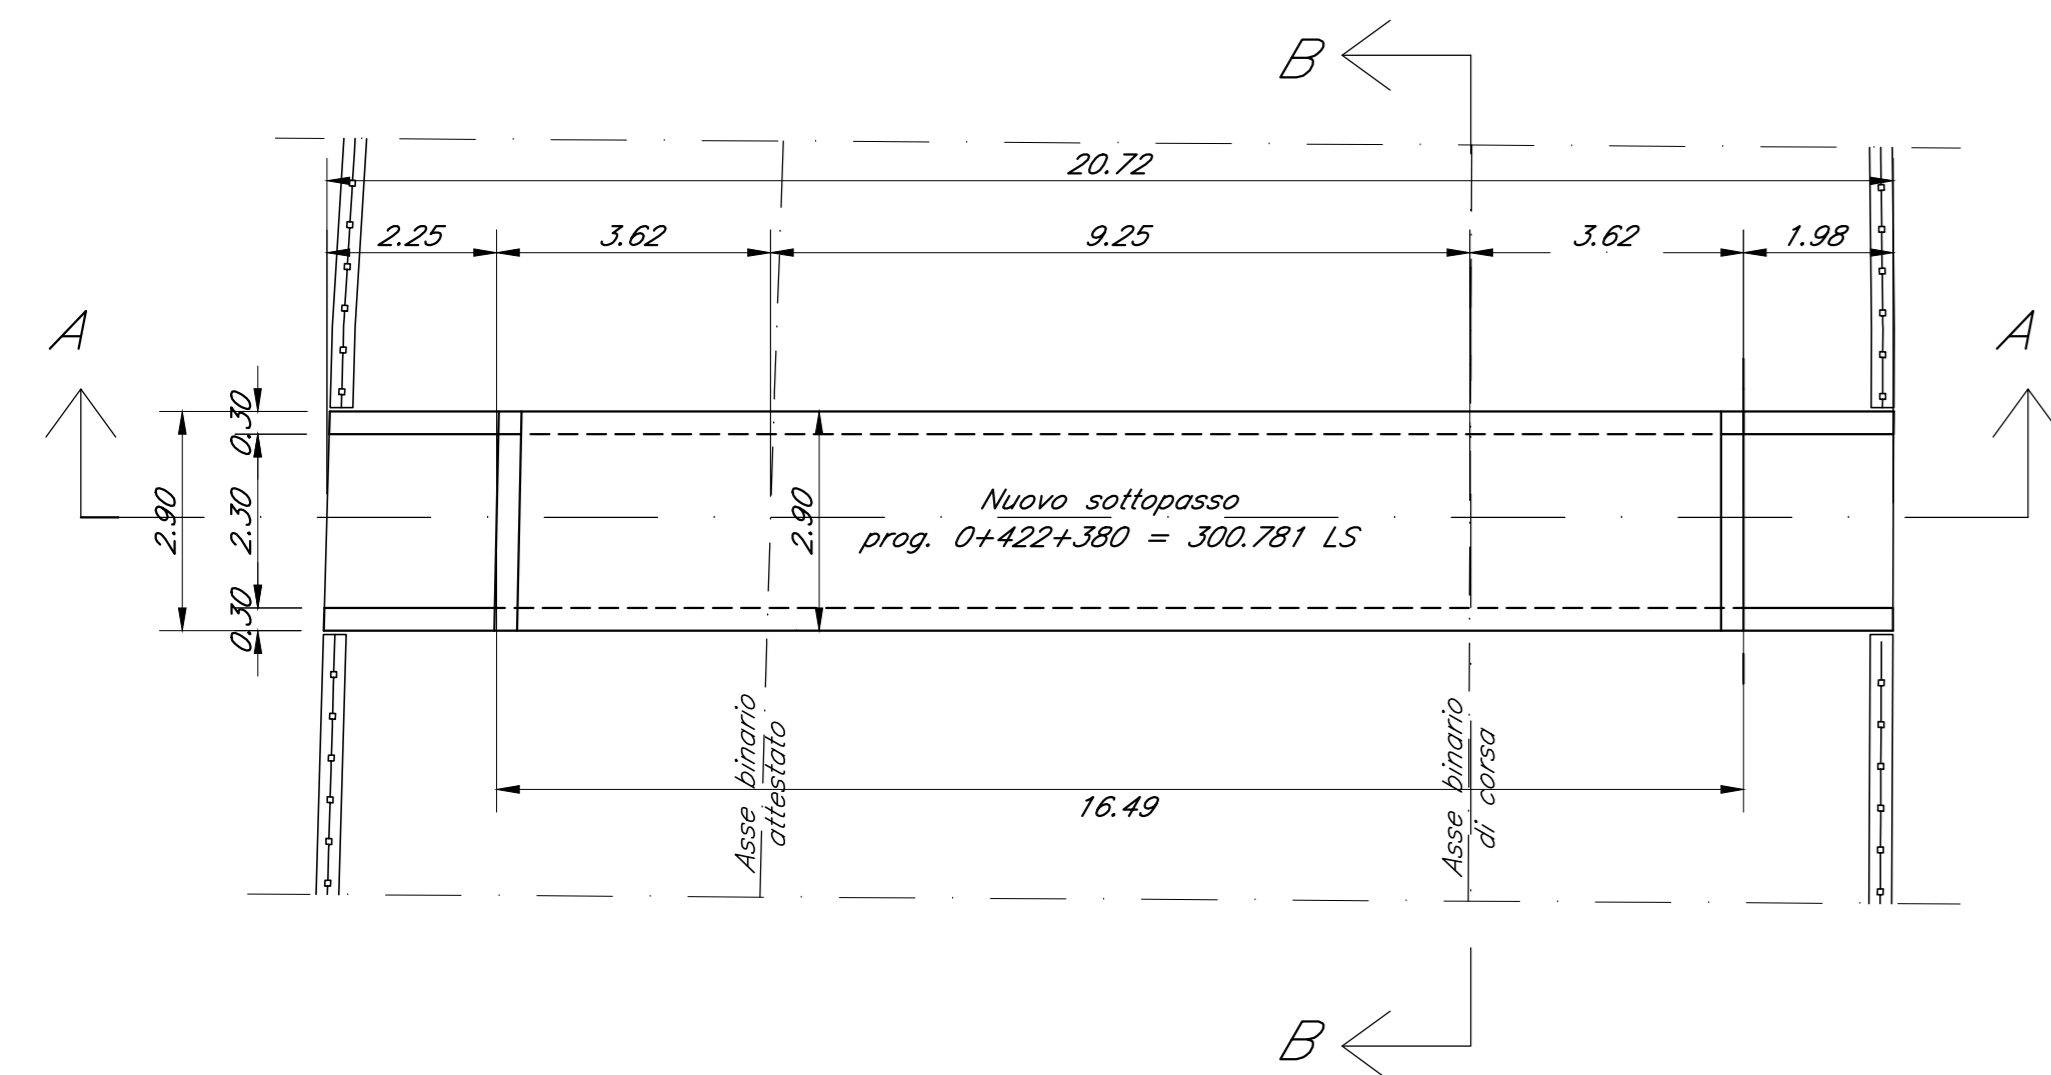

NOTE:  
1) Per la tabella materiali, fare riferimento al documento 75:3Y010101MD000001 - Materiali e prescrizioni generali.

COMMITTENTE: **RFI**  
RETE FERROVIARIA ITALIANA  
GRUPPO FERROVIE DELLO STATO ITALIANE

PROGETTAZIONE: **ITALFERR**  
GRUPPO FERROVIE DELLO STATO ITALIANE

**LINEA SIRACUSA - RAGUSA - GELA**

**U.O. COORDINAMENTO NO CAPTIVE E INGEGNERIA DI SISTEMA**

**PROGETTO DEFINITIVO**

**METROFERROVIA DI RAGUSA**

**LOTTO 1B - NUOVA STAZIONE CISTERNAZZI**

**STAZIONE CISTERNAZZI/OSPEDALE**  
Sottovia rurale SL01  
Pianta profilo e sezioni dell'opera, pianta scavi

SCALA: VARIE

COMMESSA	LOTTO	FASE	ENTE	TIPO DOC.	OPERA/DISCIPLINA	PROGR.	REV.
RS3Y	1B	D	10	PZ	SL0100	001	A

Rev.	Descrizione	Redatto	Data	Verificato	Data	Approvato	Data	Autorizzato Data
A	Emissione esecutiva	F. Esposito	10/05/2021	S. Pizzarello	10/05/2021	F. Esposito	10/05/2021	10/05/2021

File: RS3Y1B010PZSL0100001A.dwg n. Etab.: \_\_\_\_\_