



FASE 1
SCALA 1:500

- DEMOLIZIONE PARZIALE MURO ESISTENTE
- DEMOLIZIONE CASELLO EX PL
- DEMOLIZIONE CASA CANTONIERA

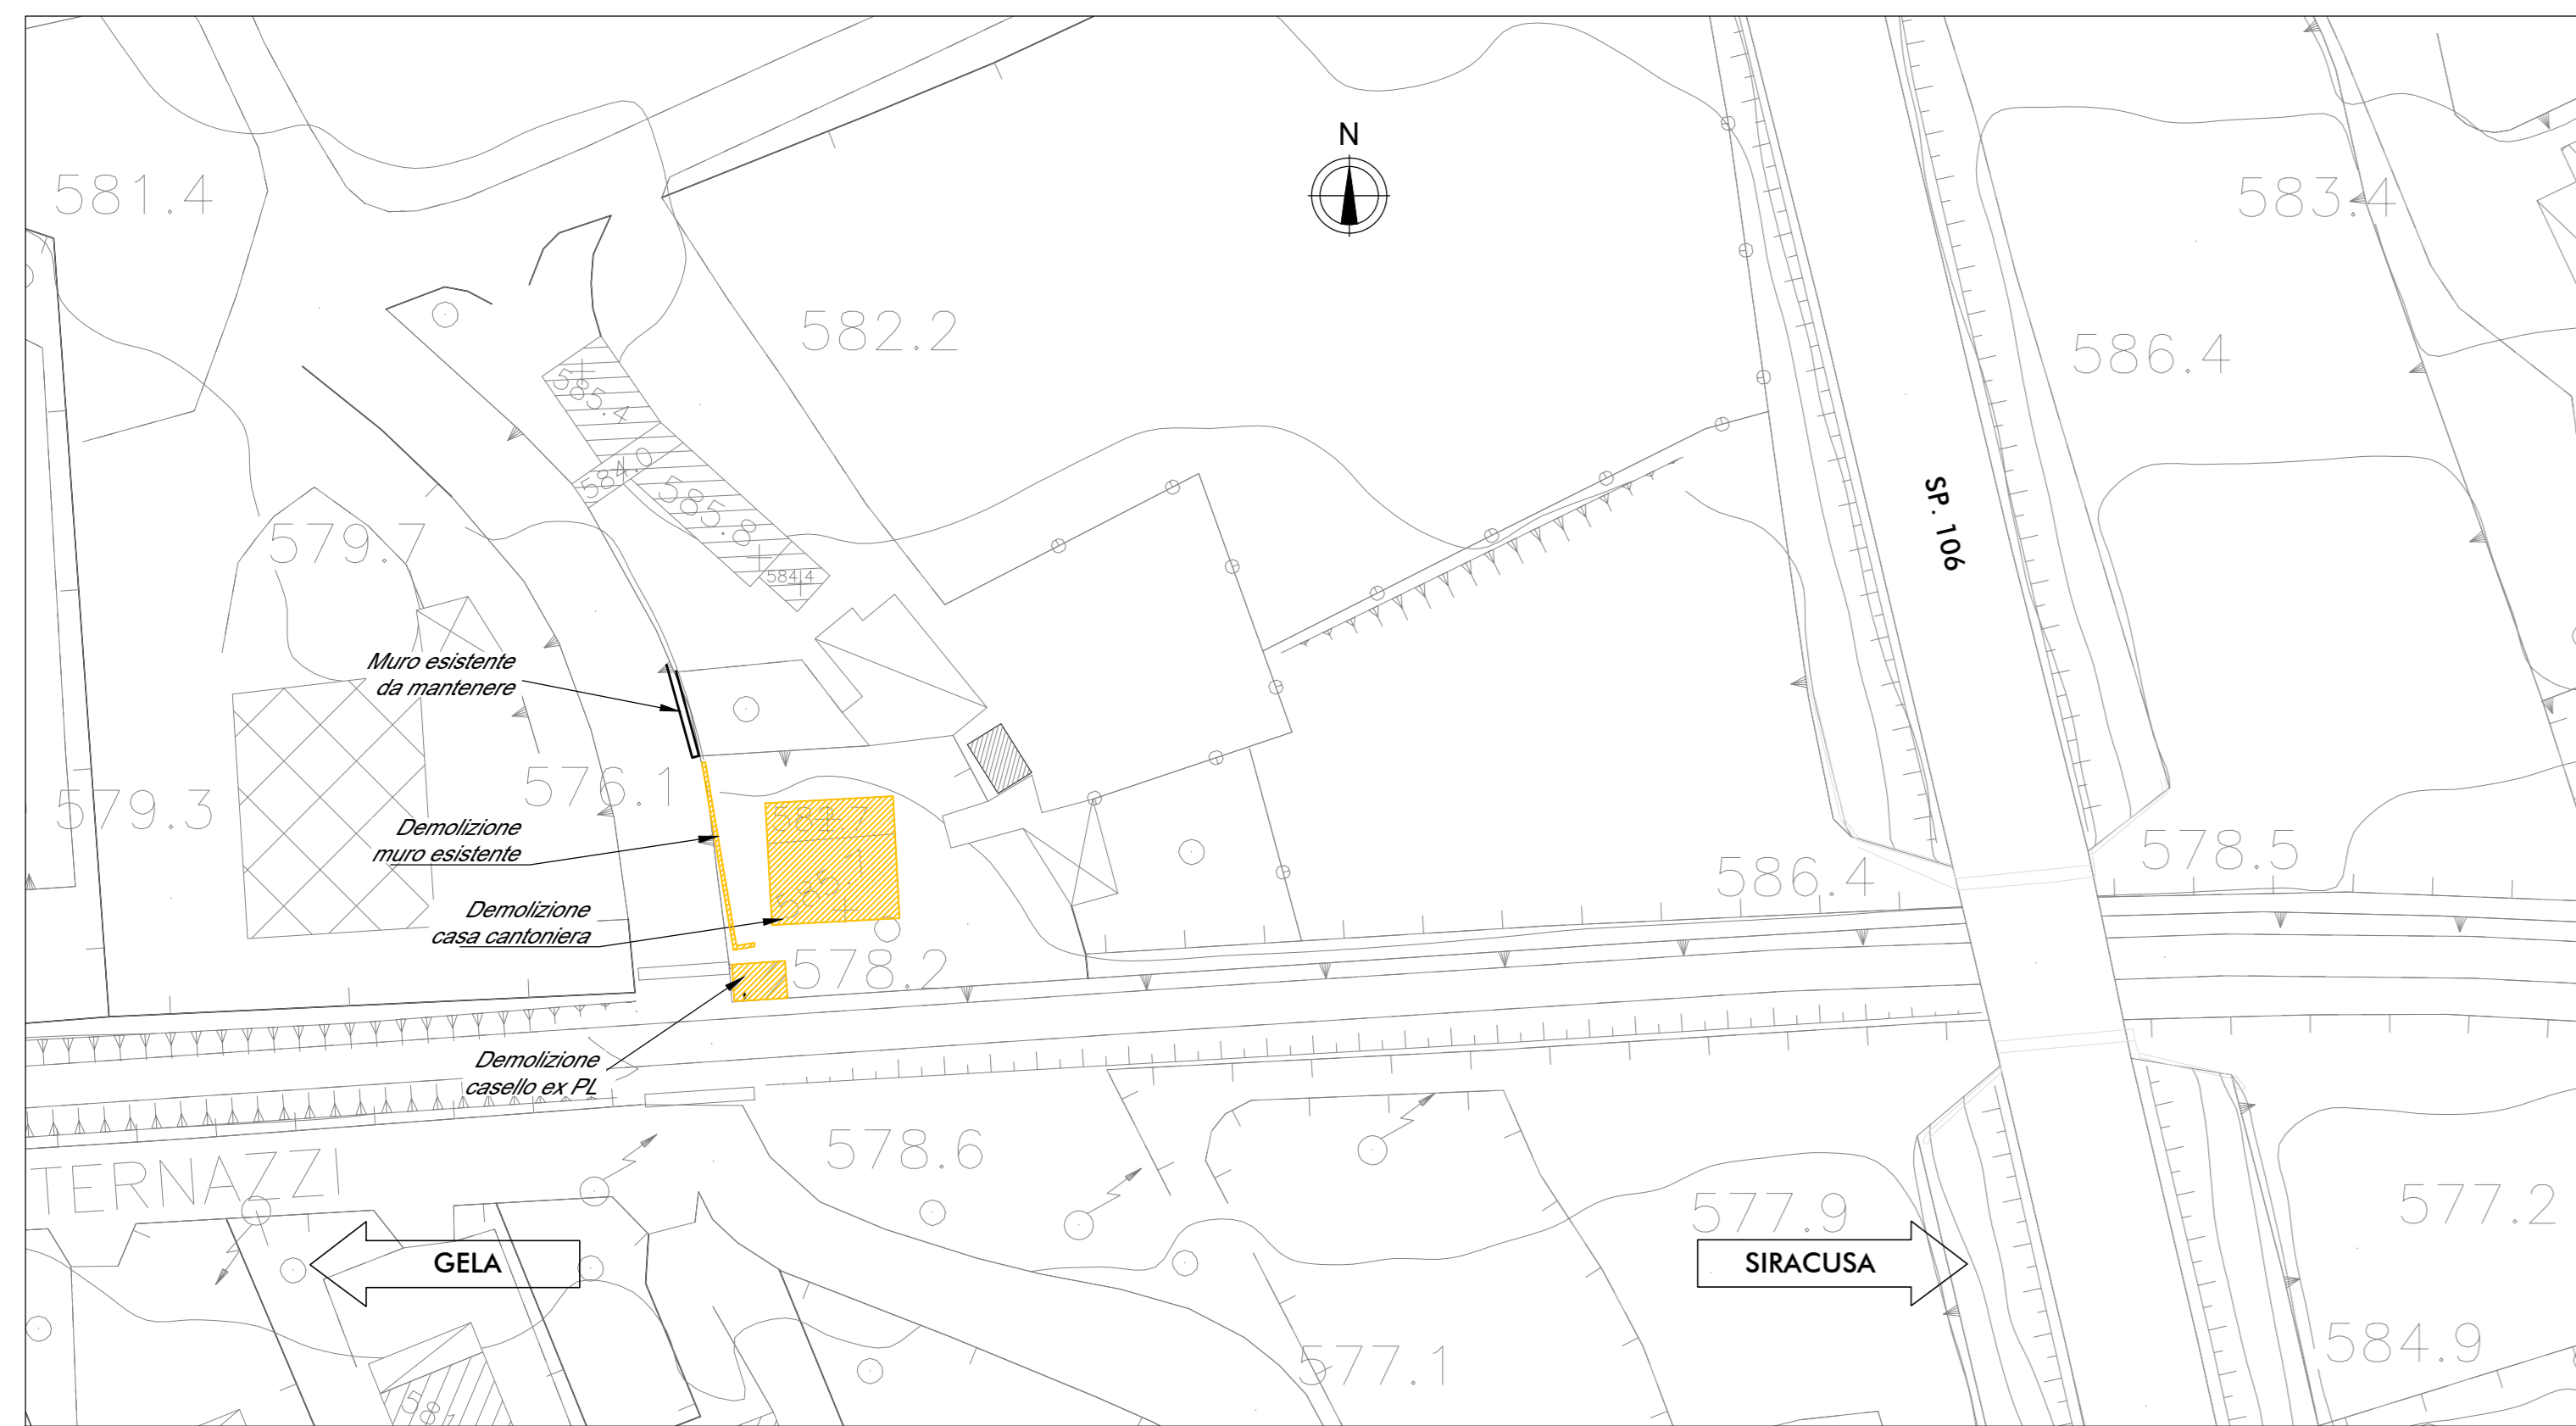


FASE 4
SCALA 1:500

- REALIZZAZIONE PARATIA DI MICROPALI PER ESECUZIONE SCAVO IMPIANTO DI SOLLEVAMENTO
- REALIZZAZIONE IMPIANTO DI SOLLEVAMENTO
- REALIZZAZIONE FABBRICATO ACC
- REALIZZAZIONE VASCA IMHOFF
- REALIZZAZIONE PARATIA PROVVISORIALE SPALLA SP. 106

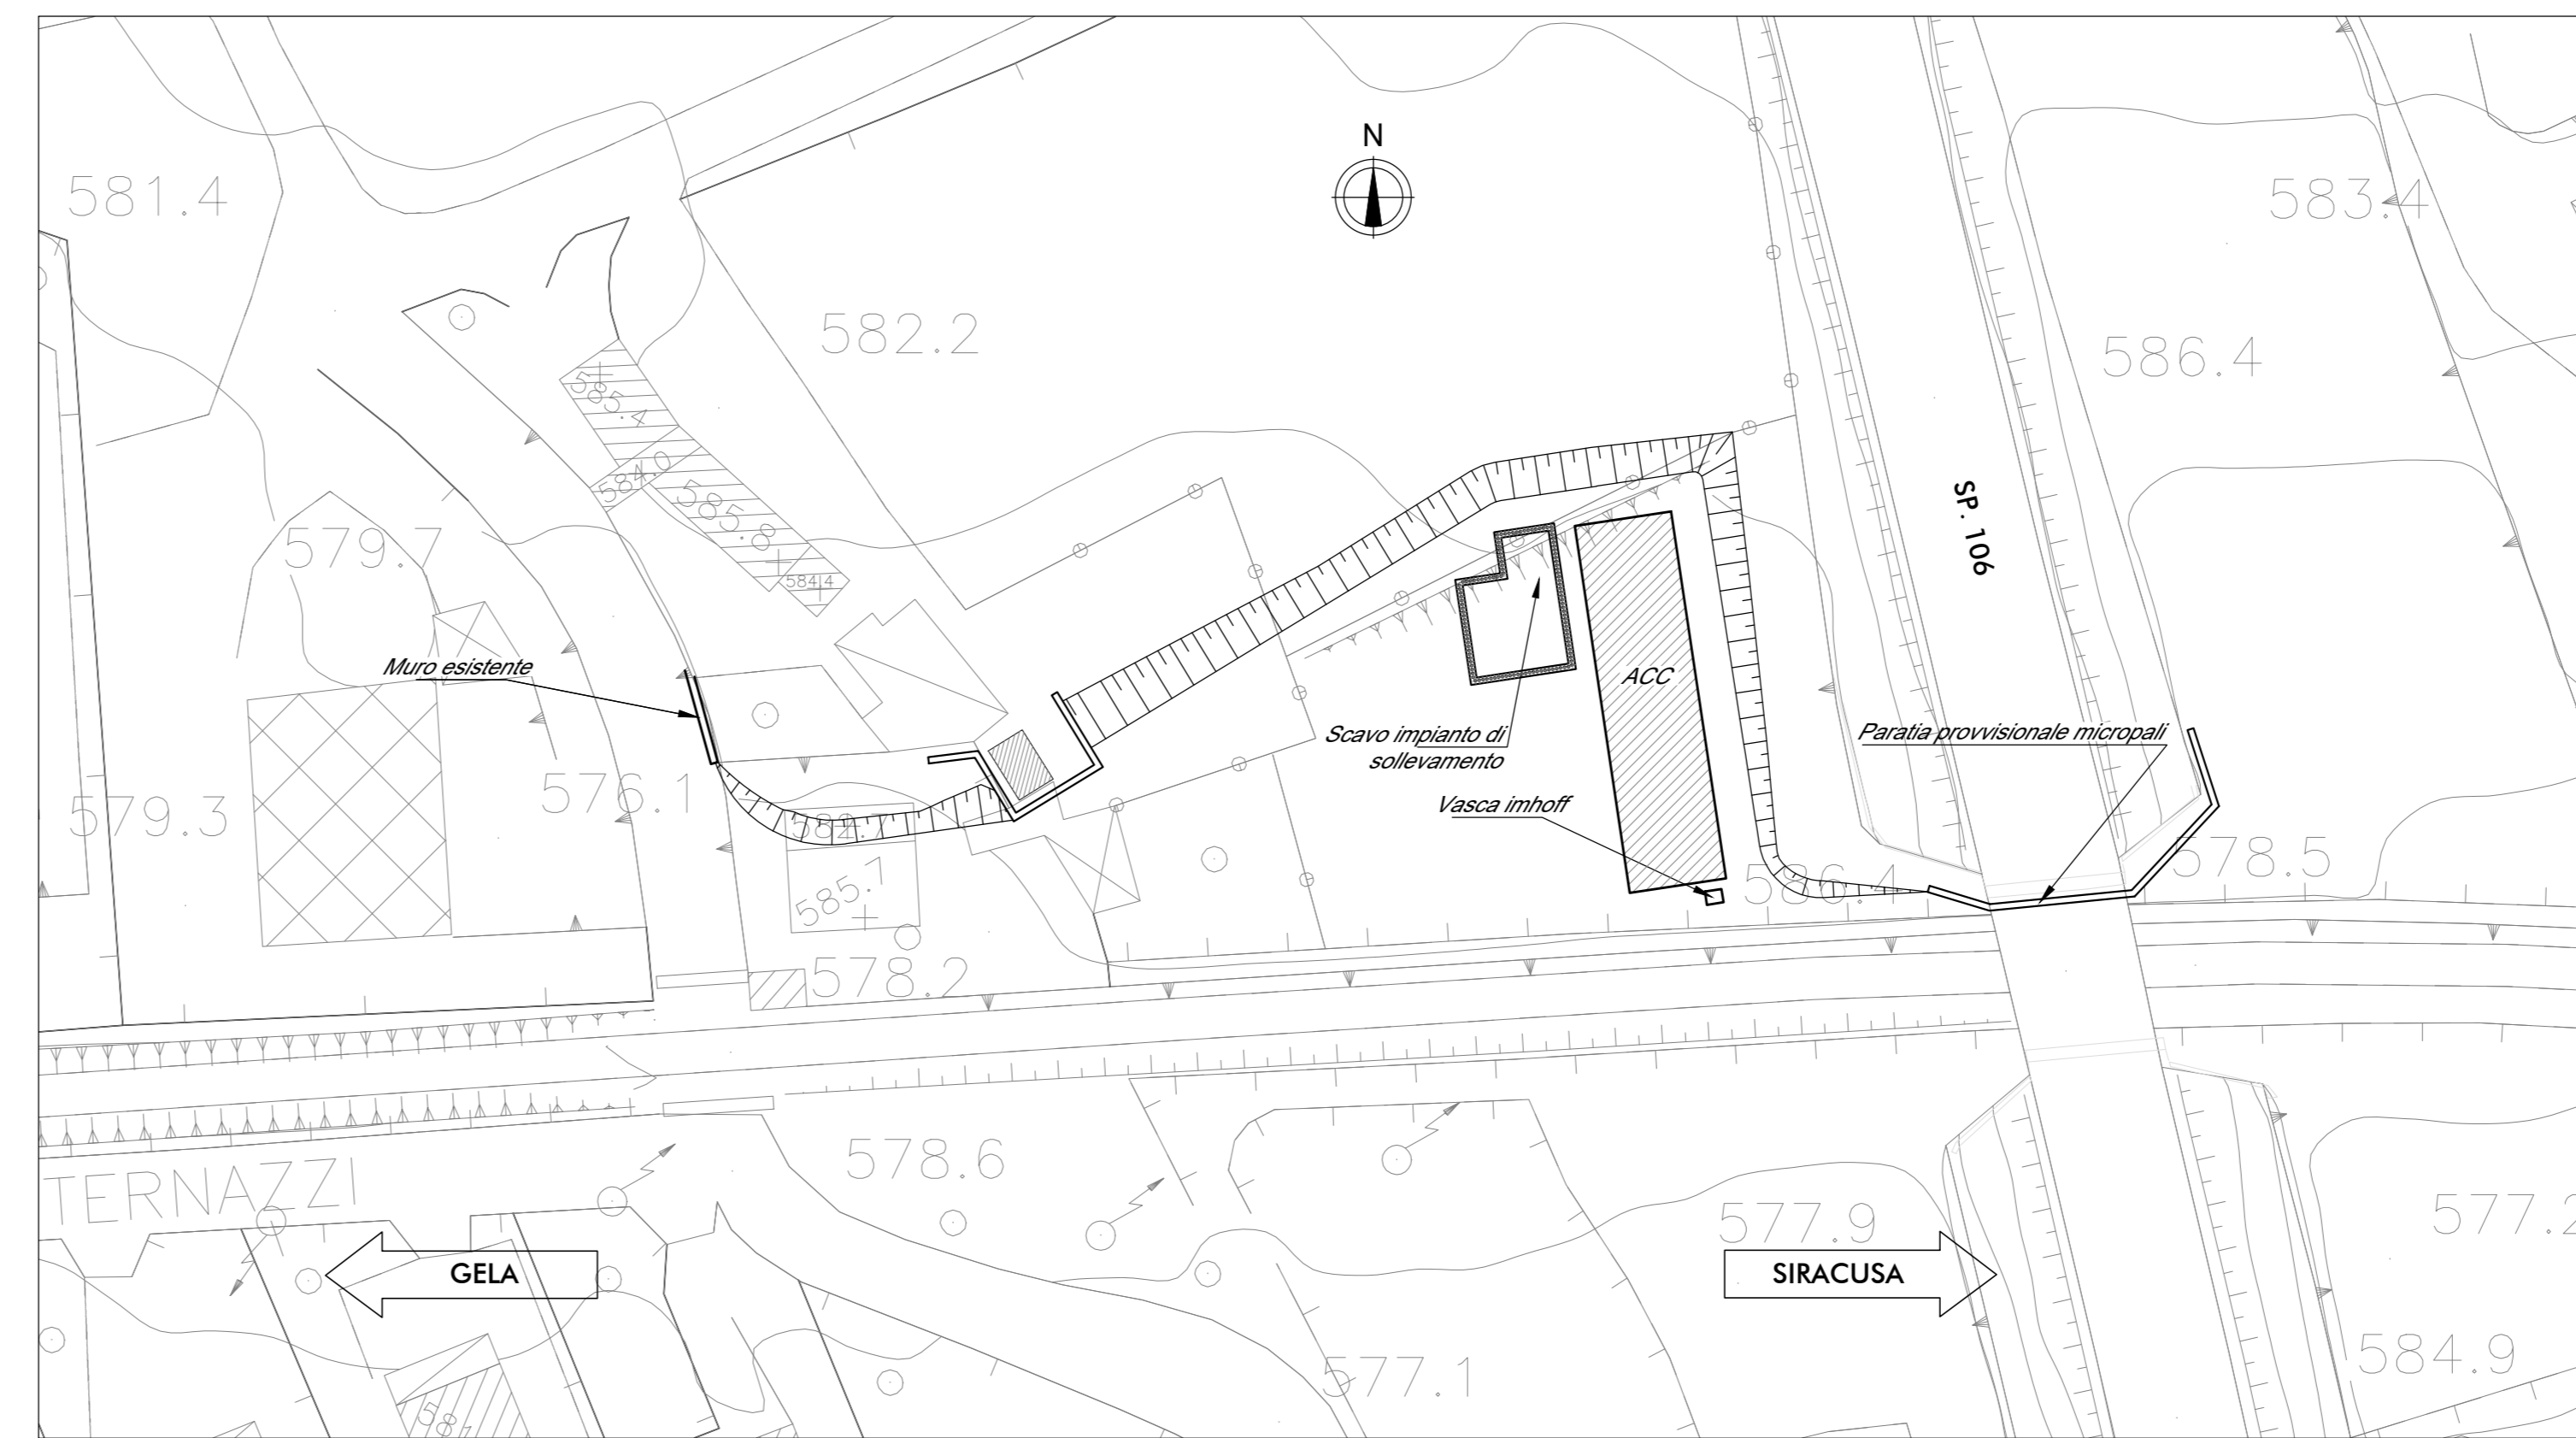


FASE 2
SCALA 1:500

- REALIZZAZIONE PARATIA DI MICROPALI INTORNO ALL'EDIFICIO ESISTENTE

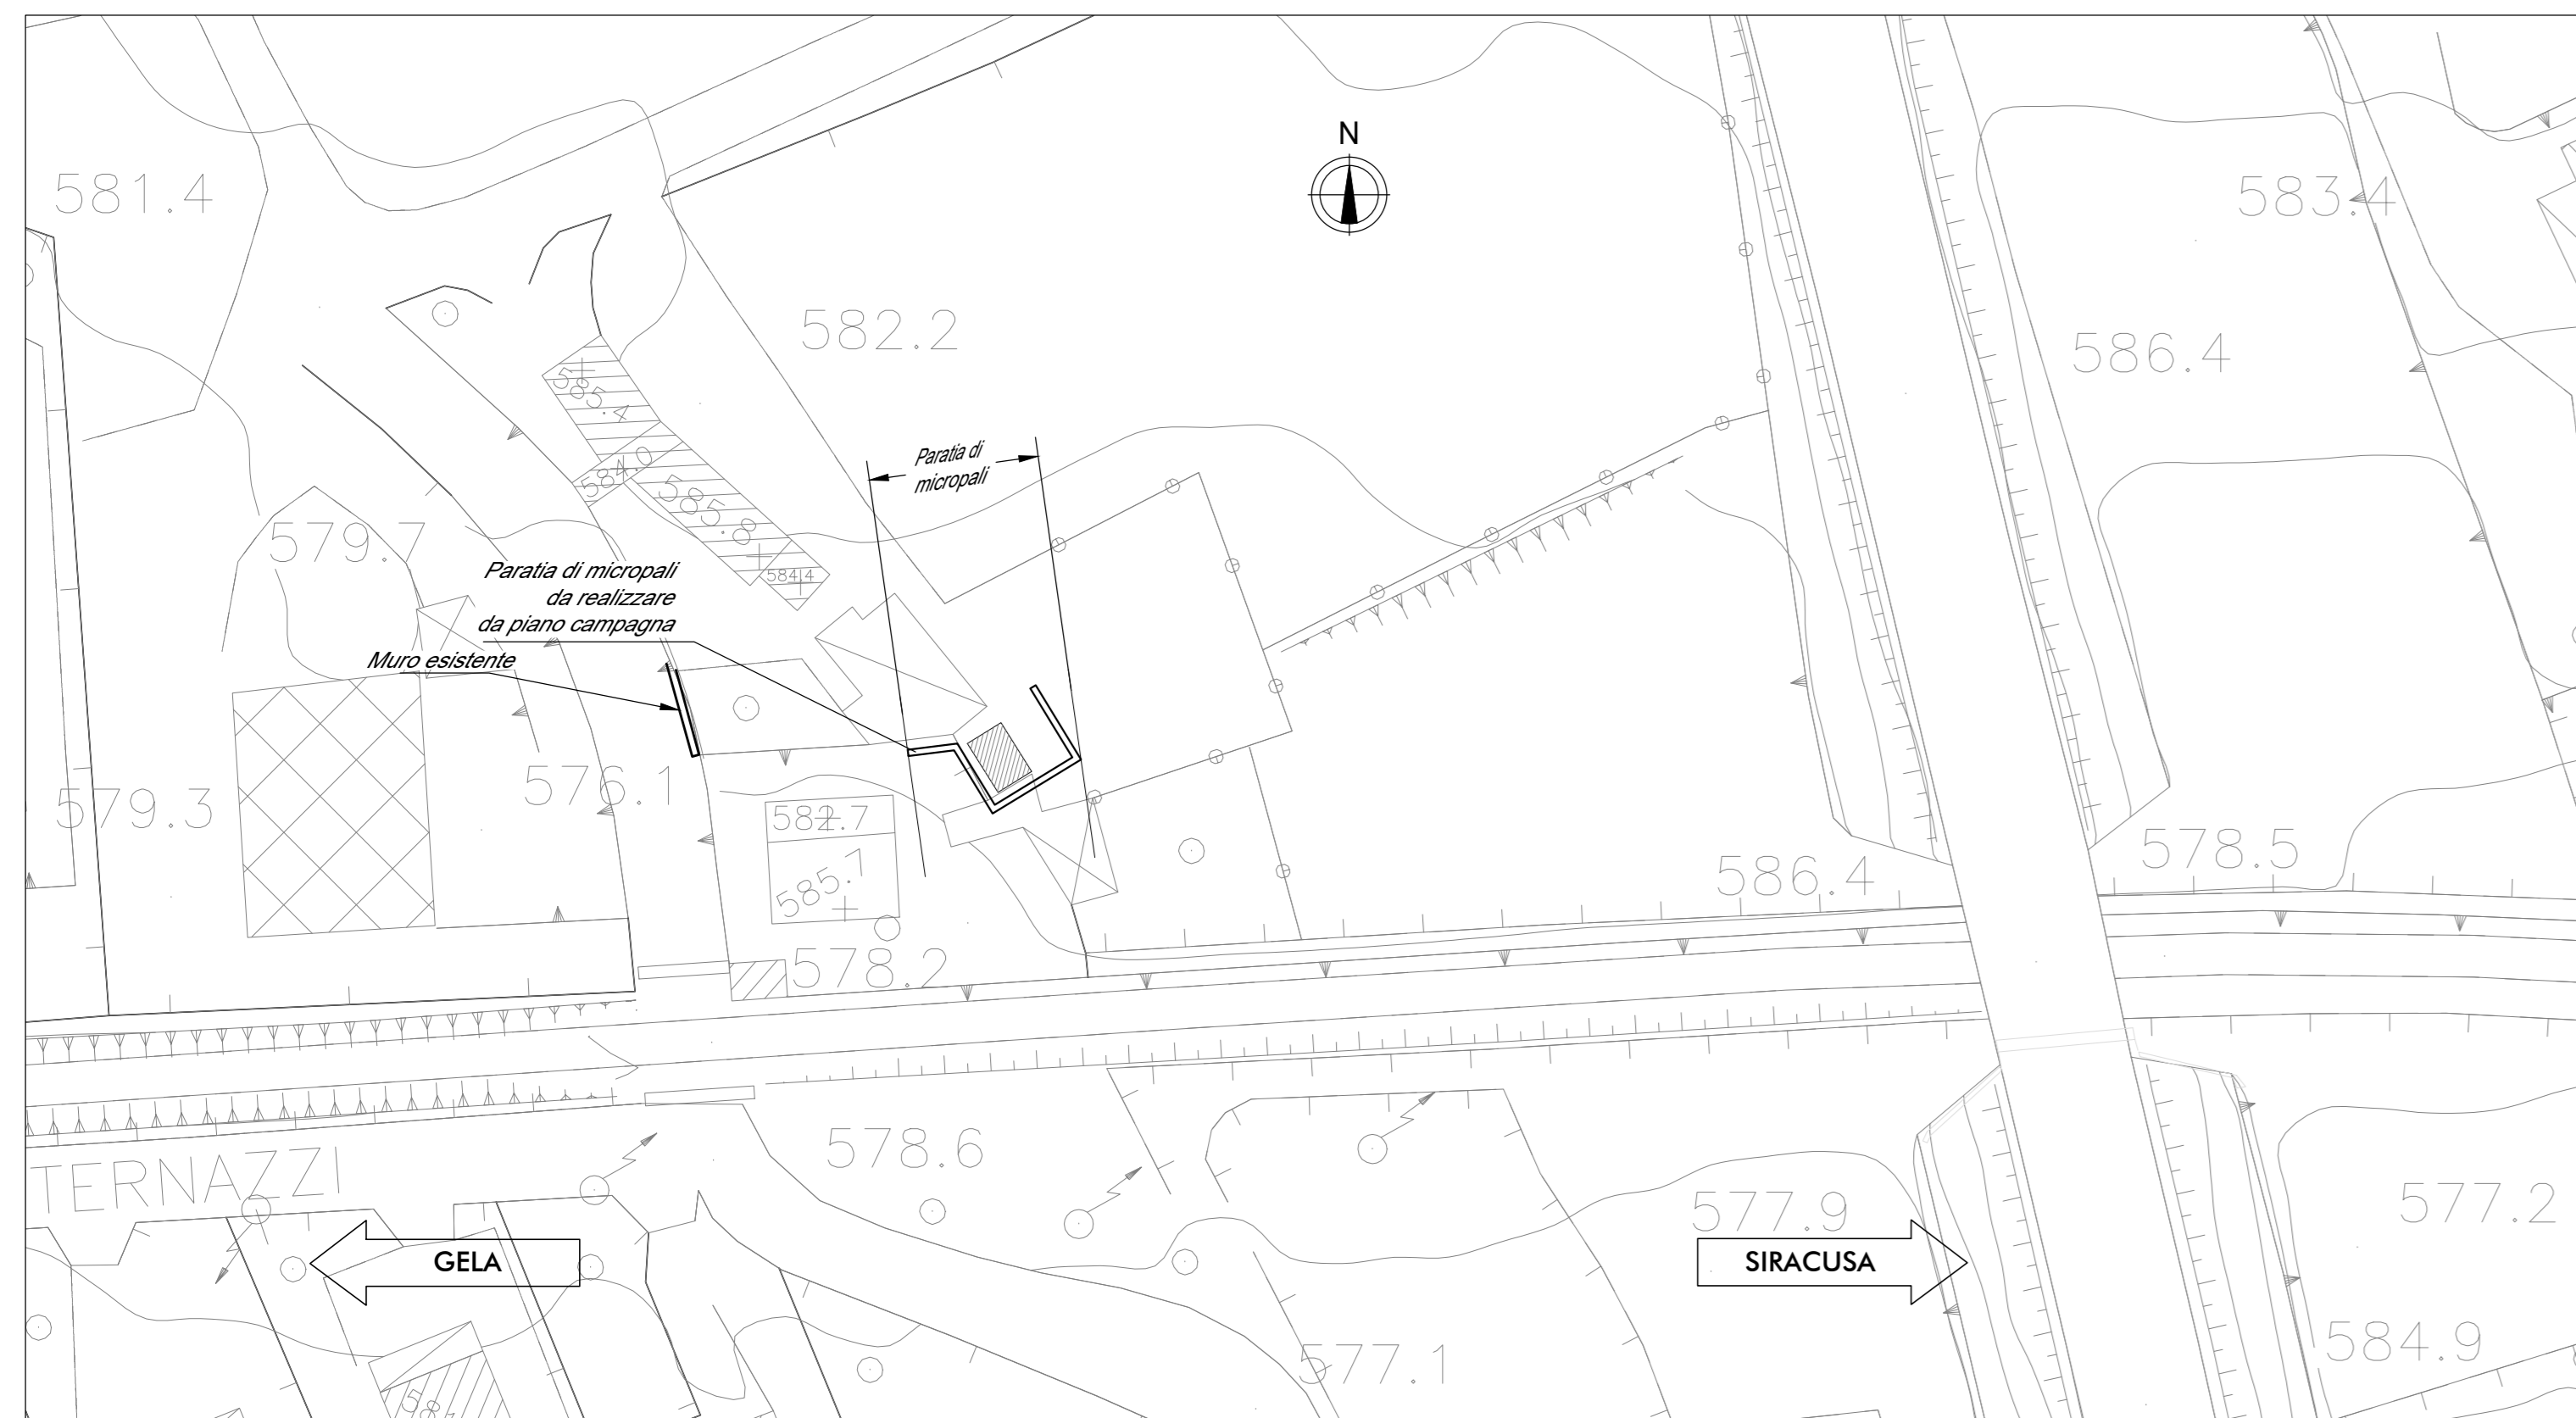



FASE 5
SCALA 1:500

- REALIZZAZIONE MURO LATO FERROVIA
- SISTEMAZIONE PIAZZALE

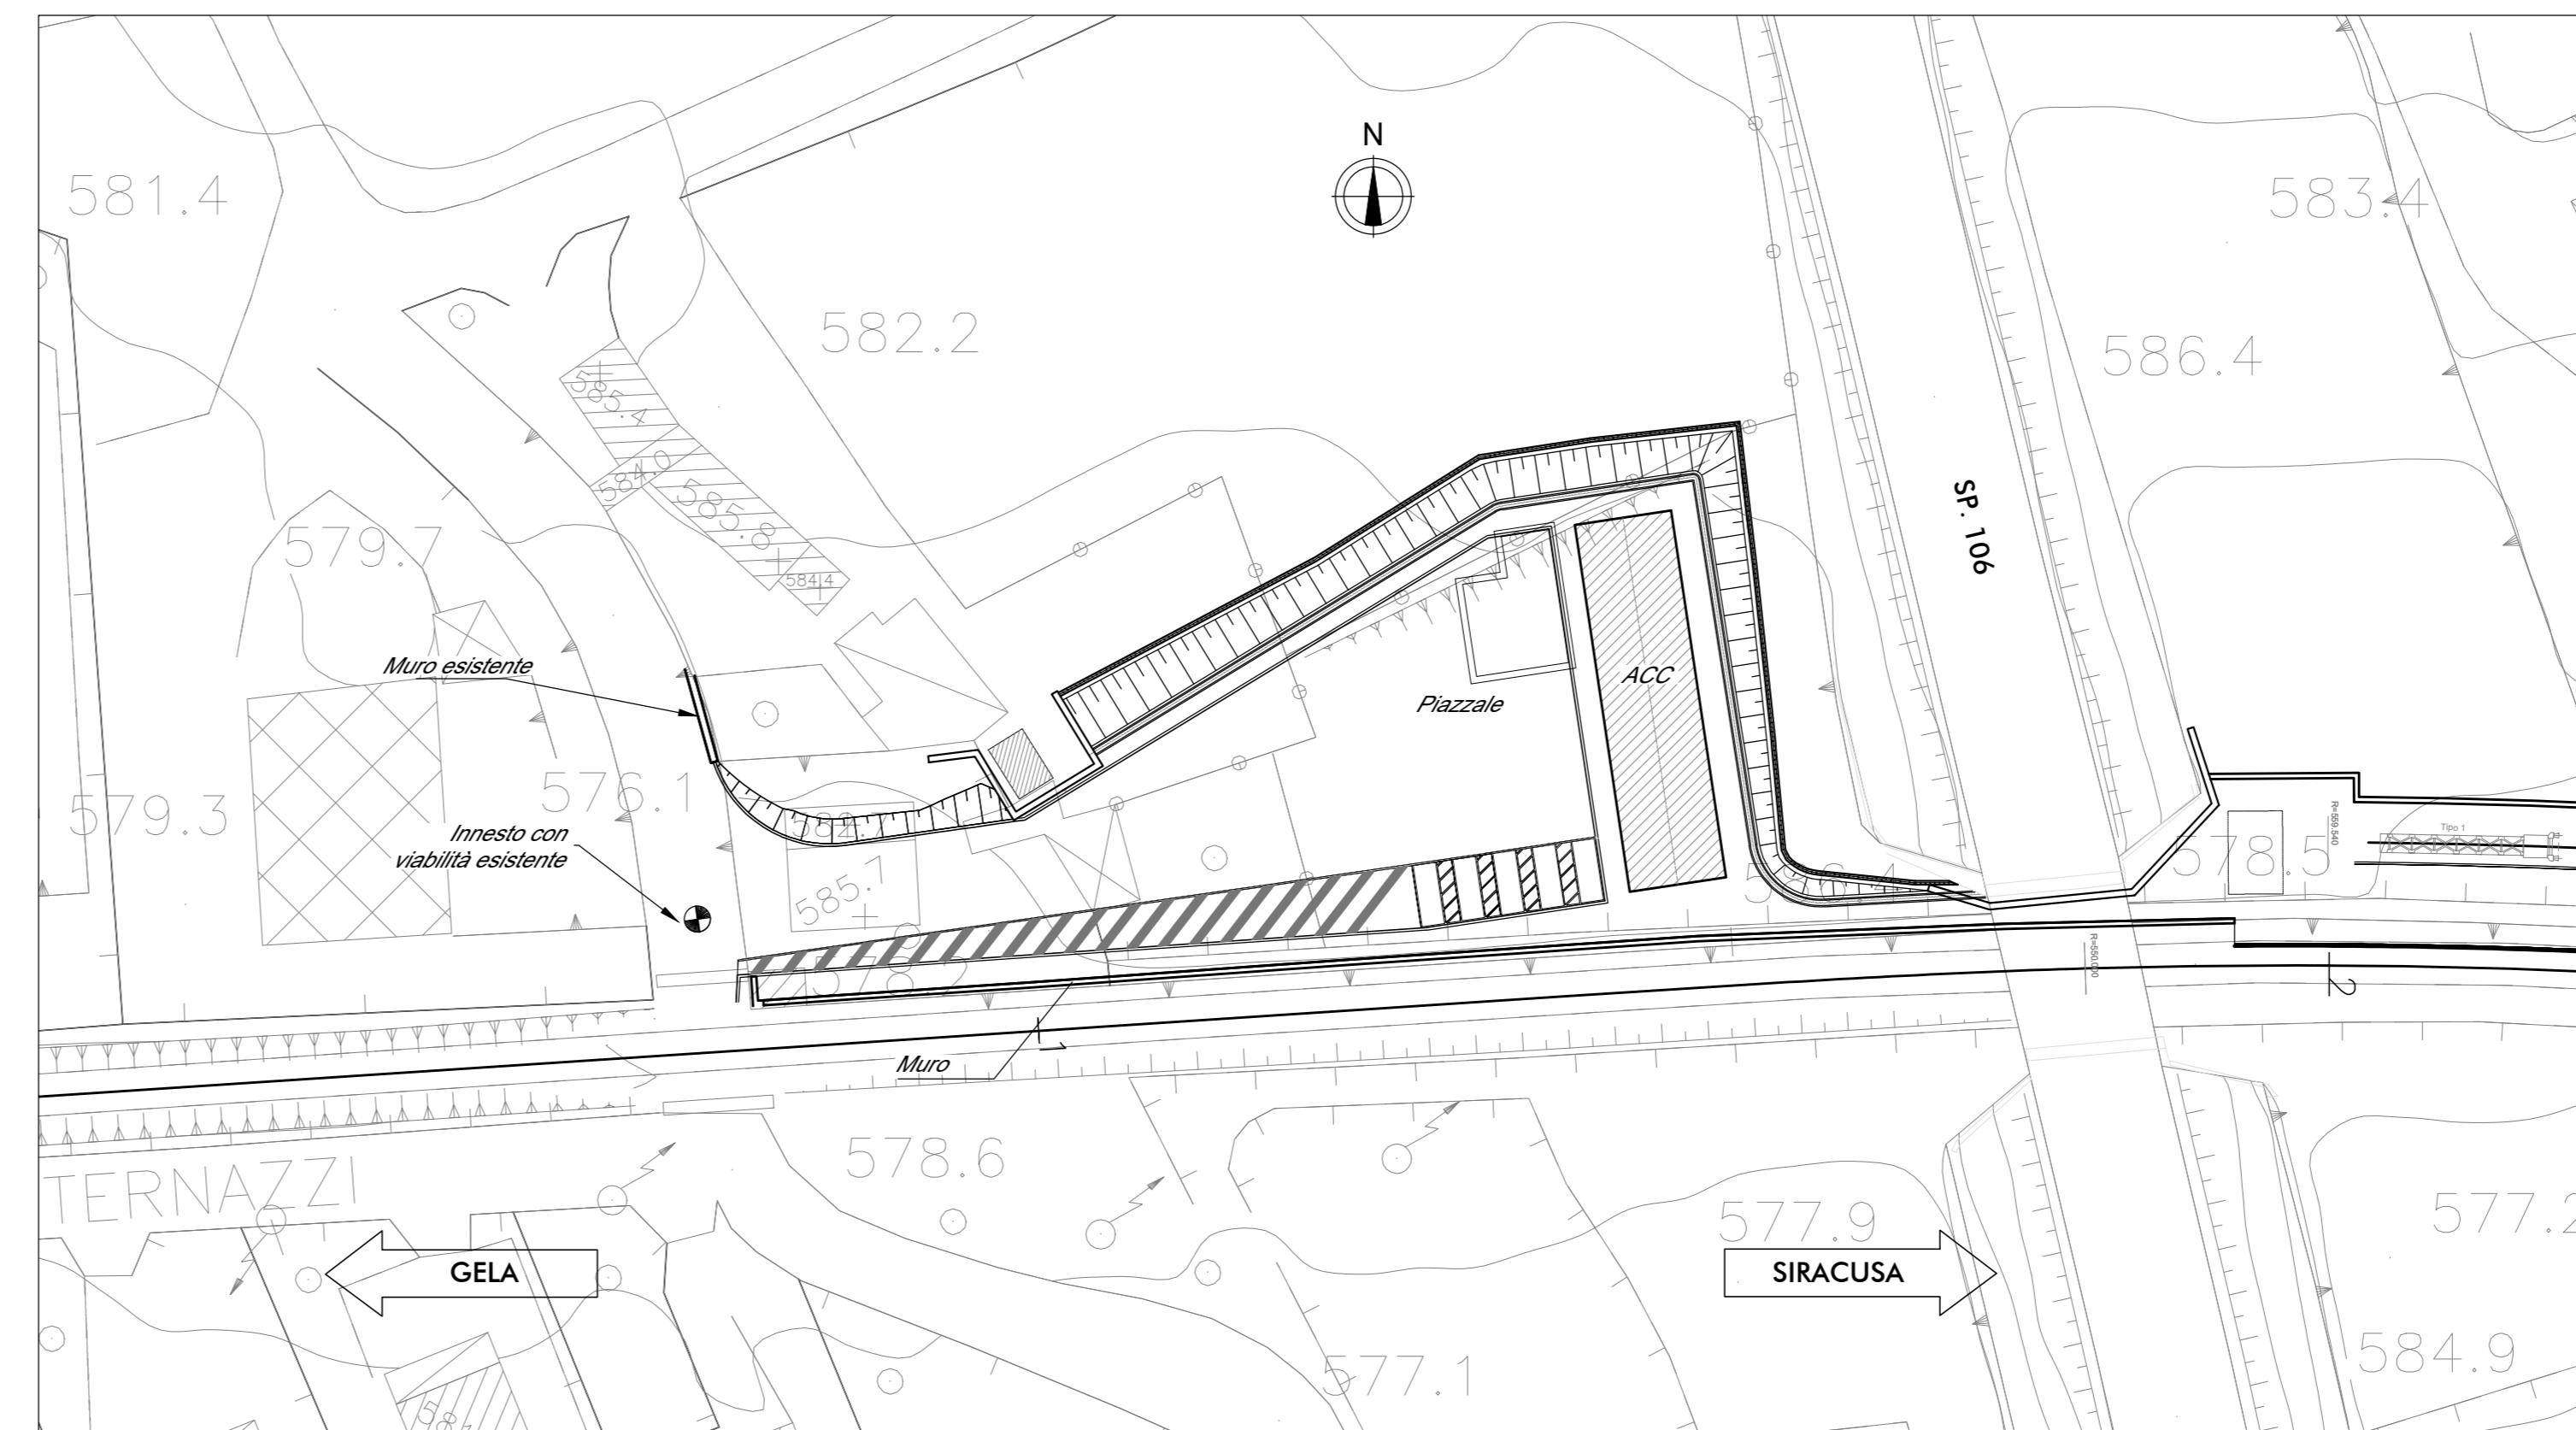

FASE 3
SCALA 1:500

- SCAVO DI SBANCAMENTO FINO A QUOTA PIAZZALE

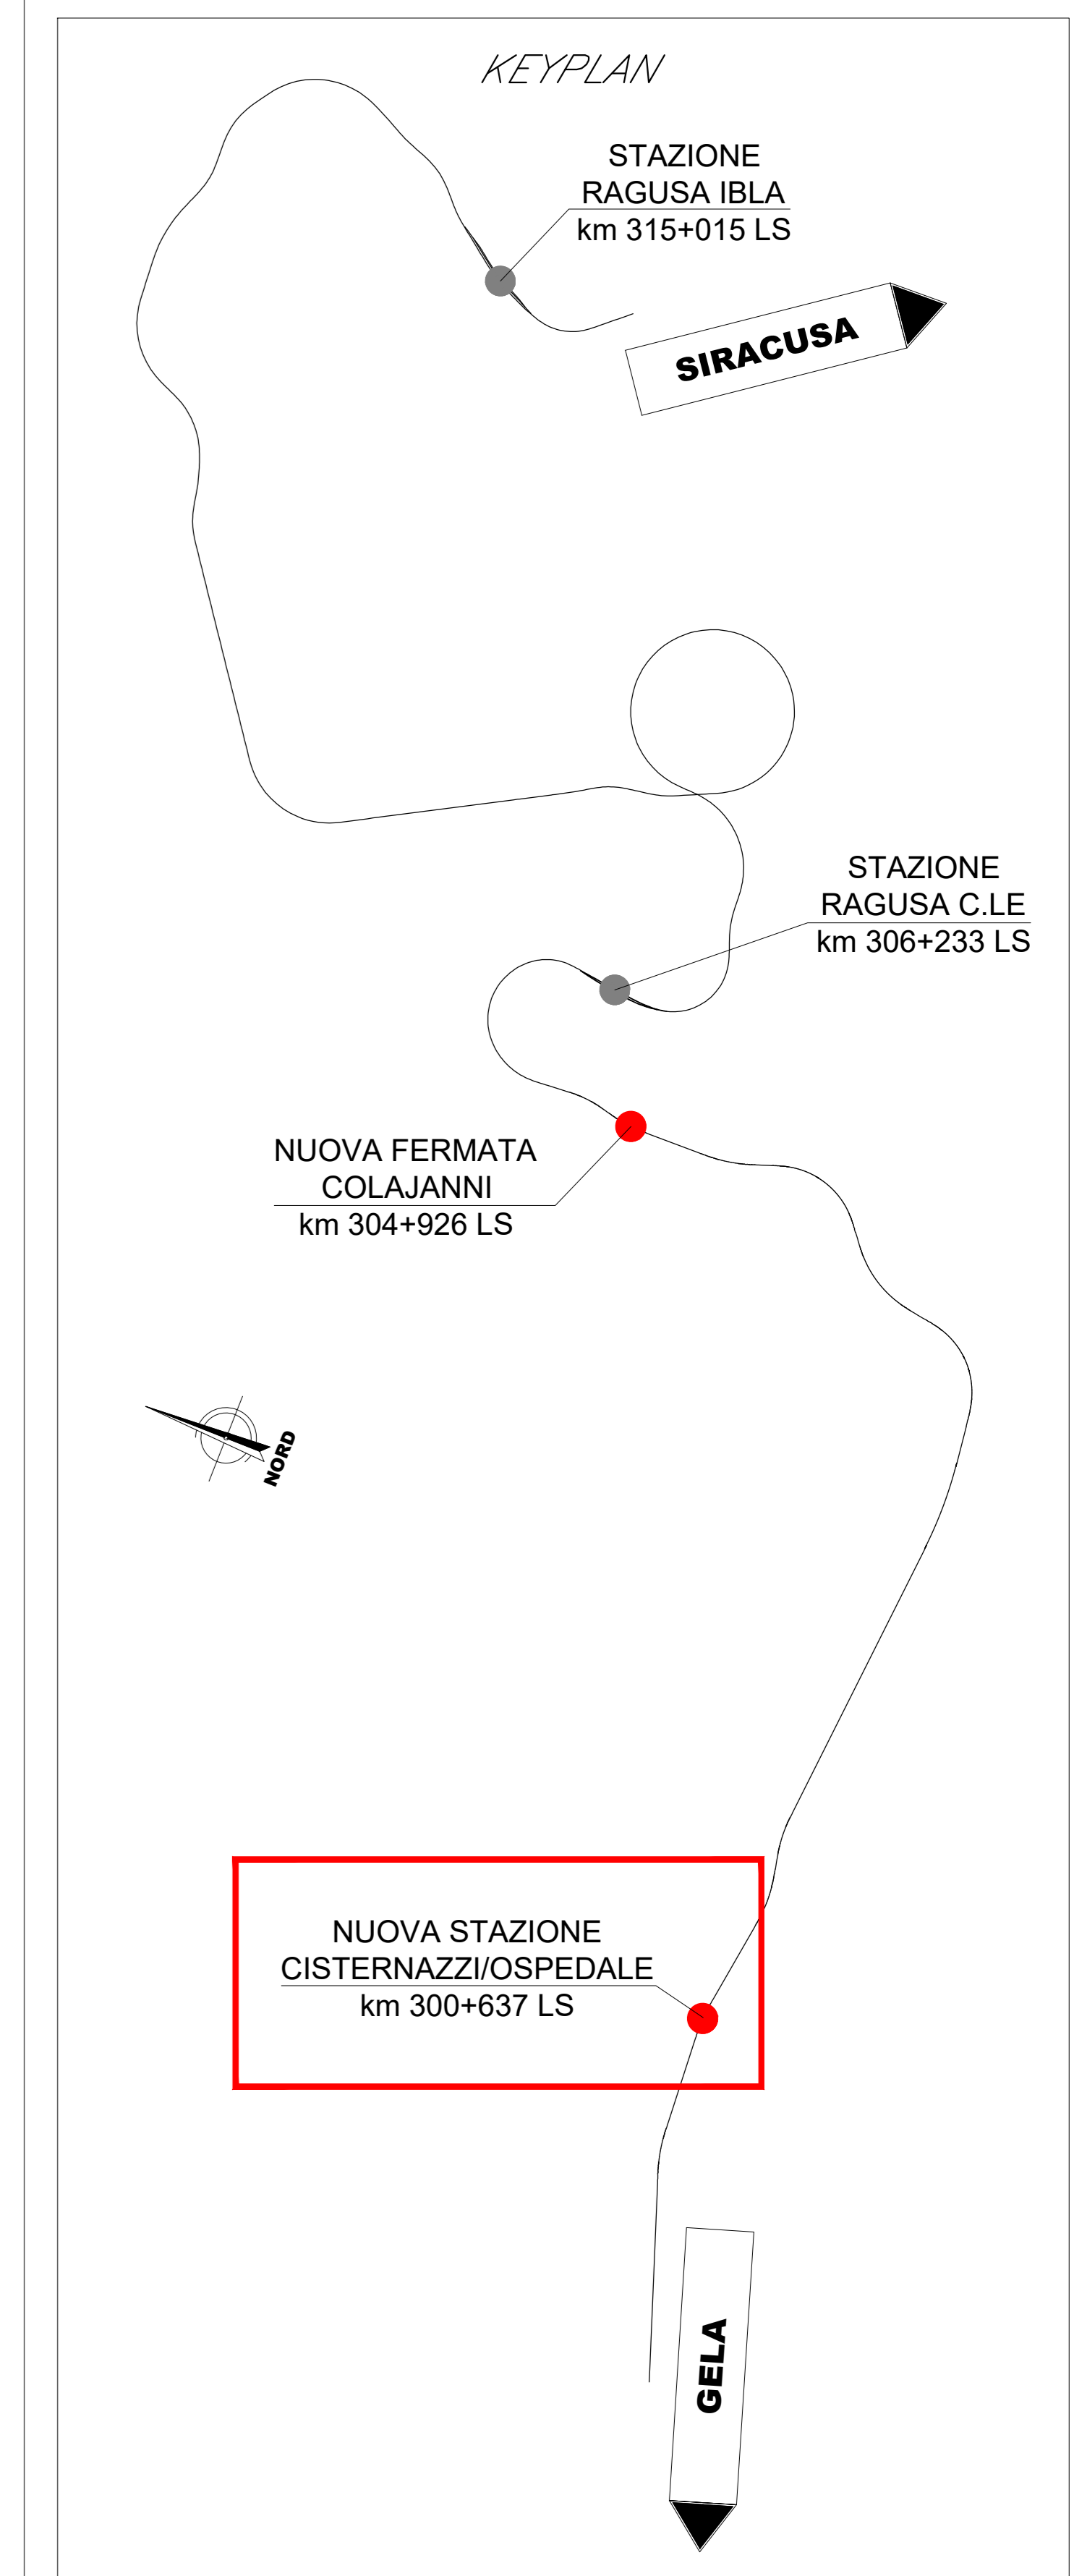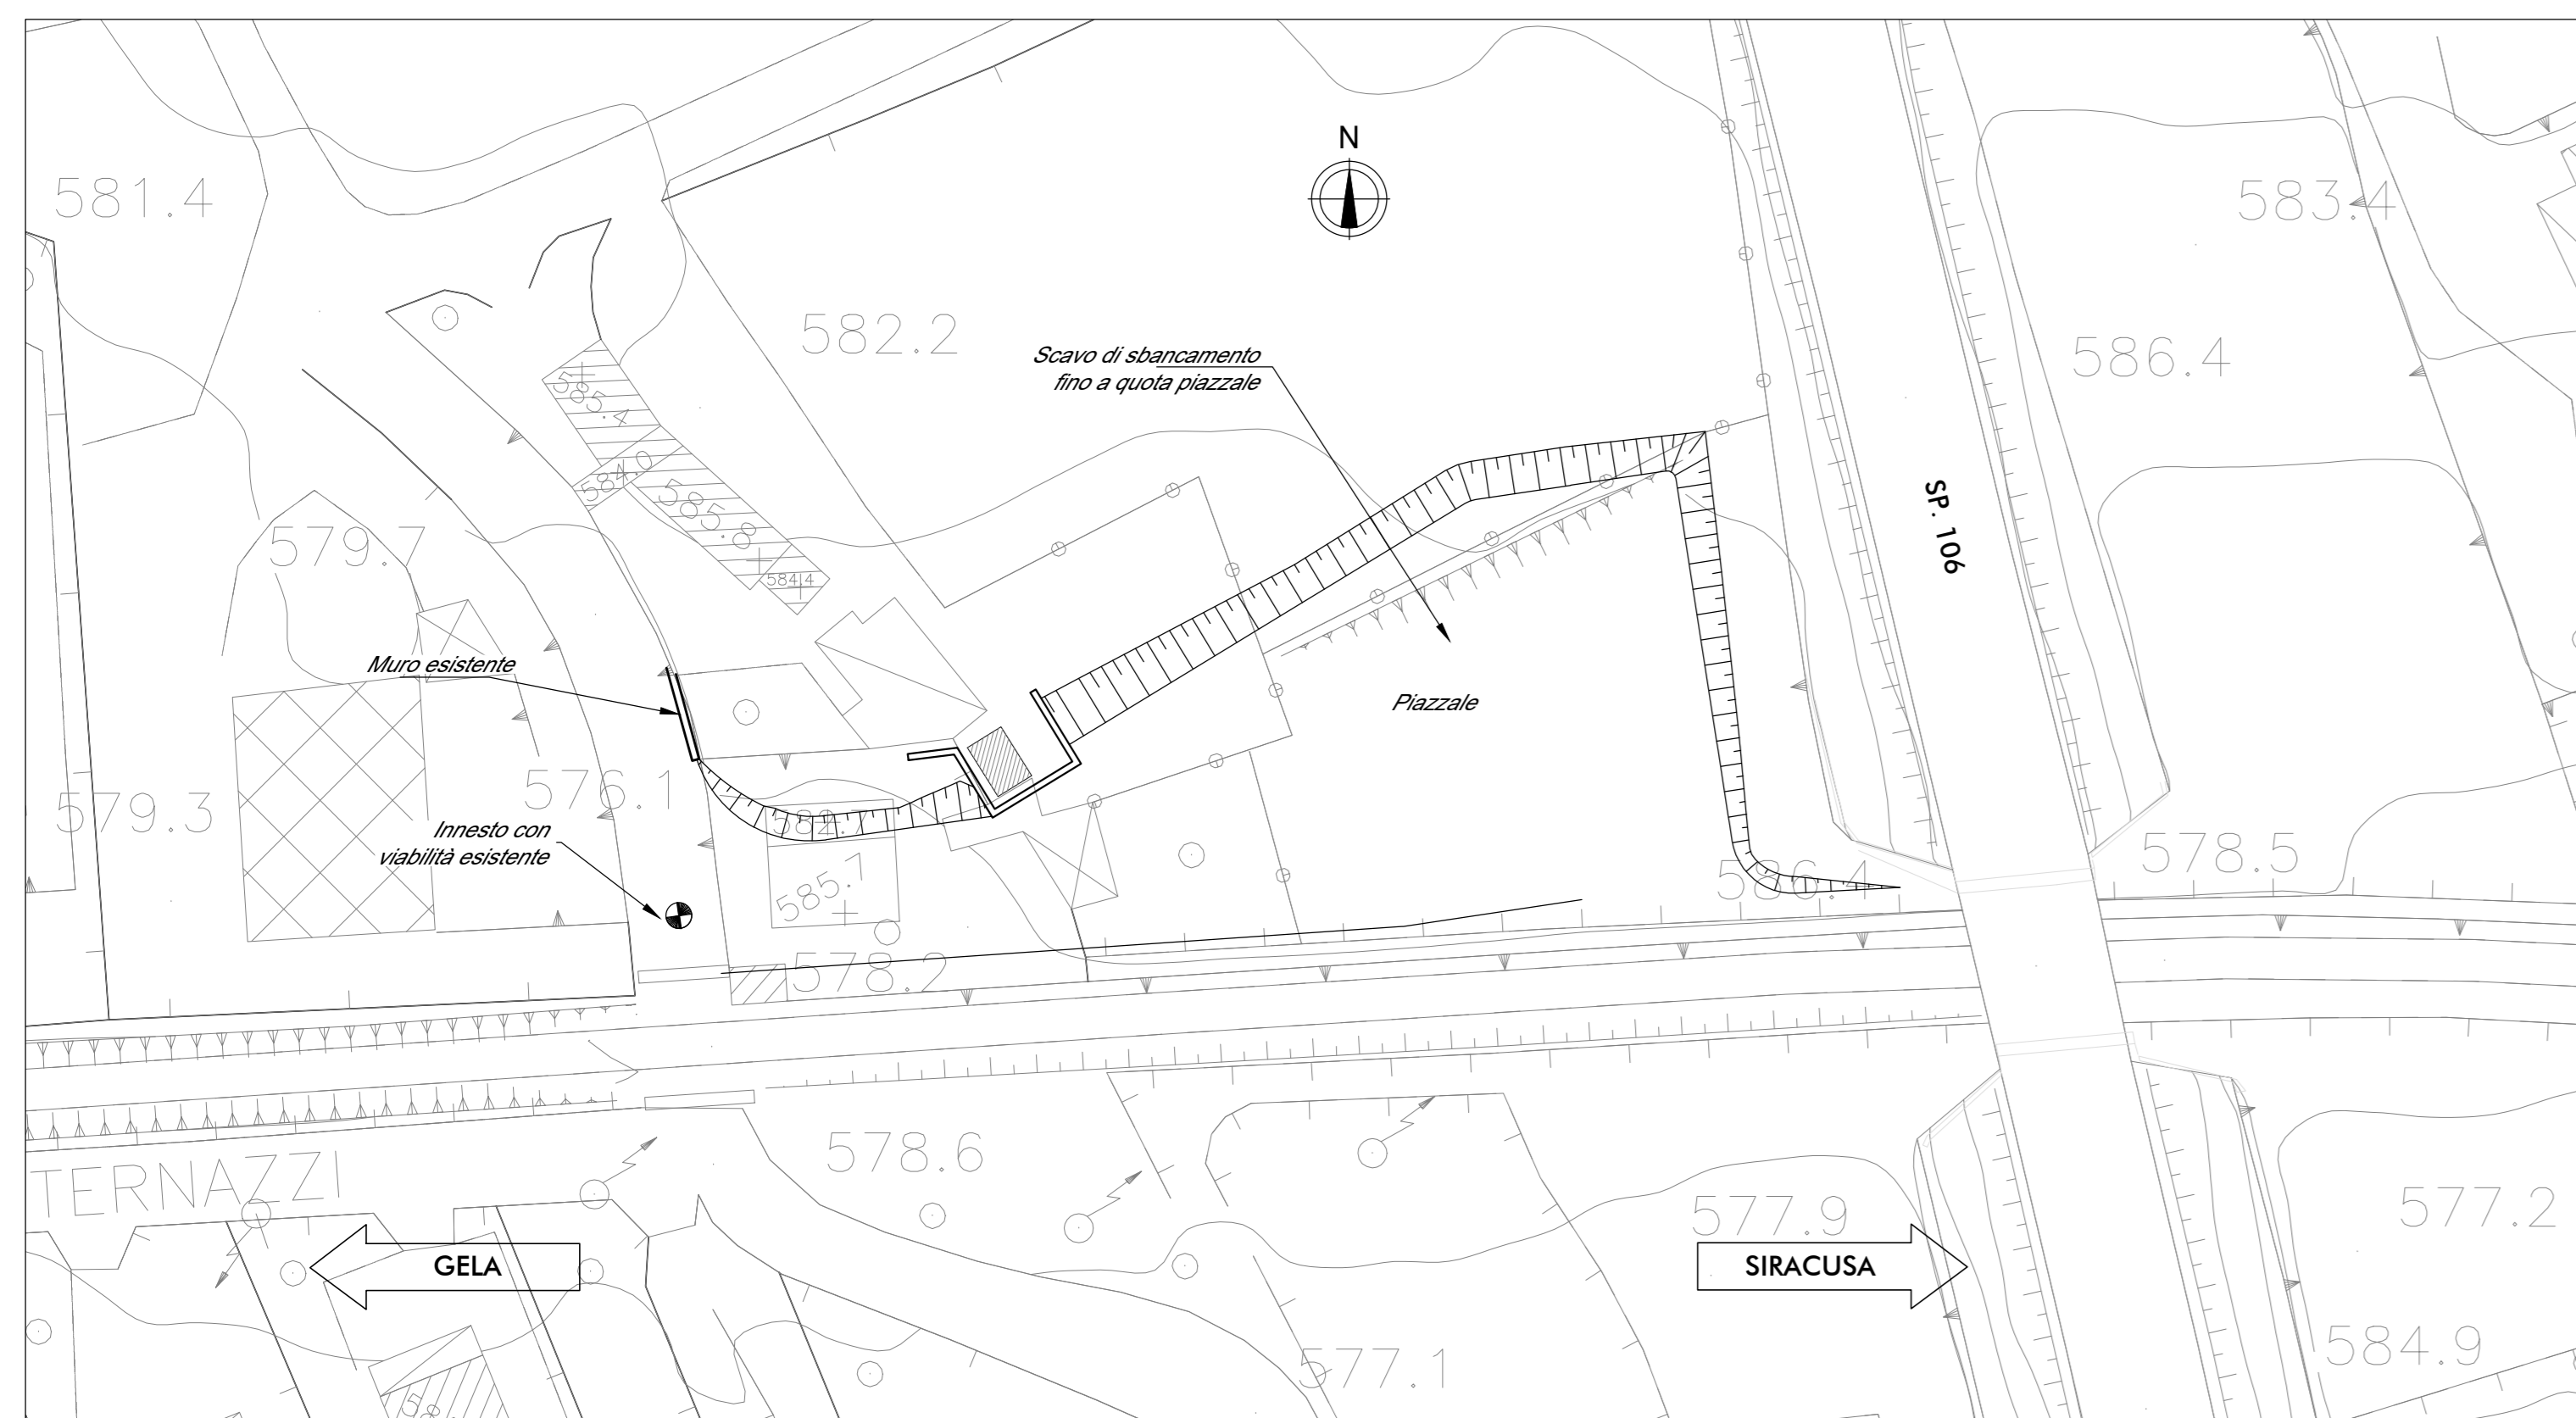

COMMITTENTE:
RFI
RETE FERROVIARIA ITALIANA
GRUPPO FERROVIE DELLO STATO ITALIANE

PROGETTAZIONE:
ITALFERR
GRUPPO FERROVIE DELLO STATO ITALIANE

LINEA SIRACUSA - RAGUSA - GELA

U.O. COORDINAMENTO NO CAPTIVE E INGEGNERIA DI SISTEMA

PROGETTO DEFINITIVO

METROFERROVIA DI RAGUSA

LOTTO 1B - NUOVA STAZIONE CISTERNAZZI

STAZIONE CISTERNAZZI/OSPEDALE

Opere di sostegno
Fasi realizzative opere piazzale

SCALA: 1:500

COMMESSA LOTTO FASE ENTE TIPO DOC. OPERA/DISCIPLINA Progr. REV.

RS3Y 1B D 10 P8 OC0000 003 A

Rev.	Descrizione	Redatto	Data	Verificato	Data	Approvato	Data	Autorizzato	Data
A	Emissione esecutiva	F. Esposito	10/05/2021	S. Pappalardo	10/05/2021	L. Serardi	10/05/2021	[Signature]	10/05/2021

File: RS3Y1B10P8OC0000003A.dwg n. Elab.: