PIANTA PARATIA
SCALA 1:50

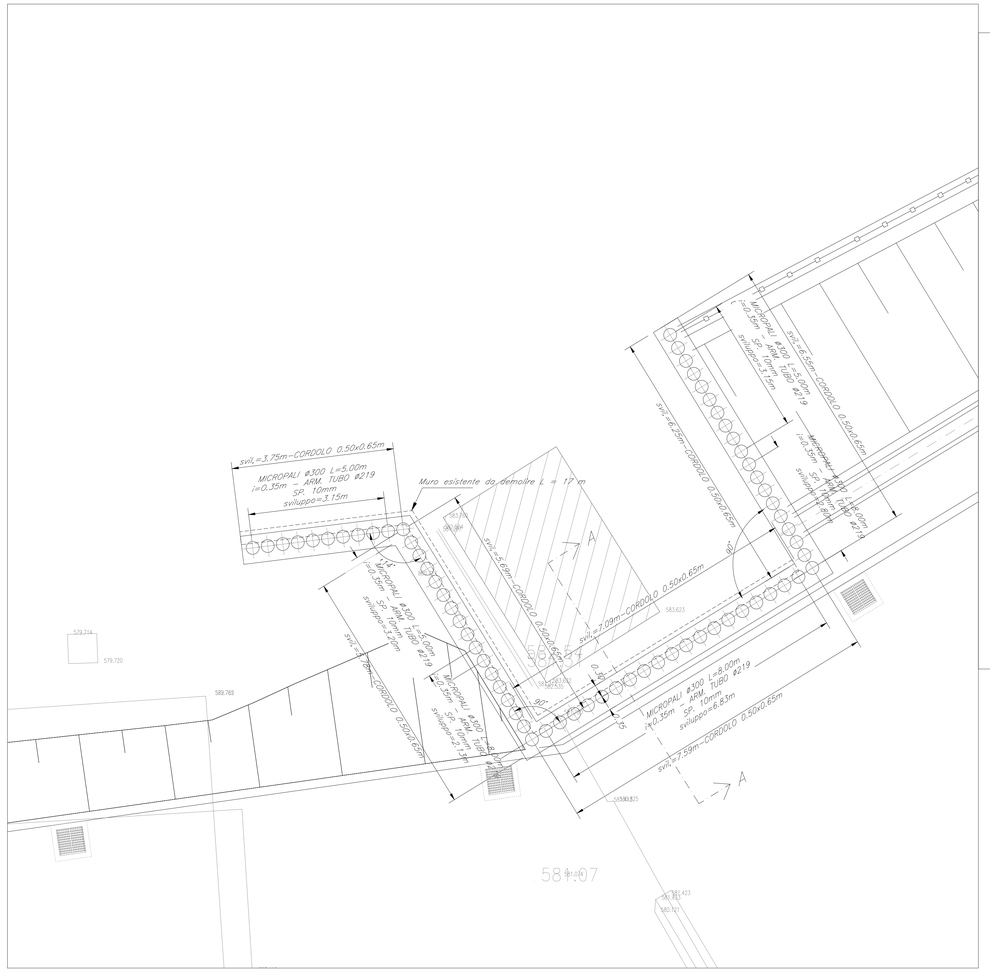

PROSPETTO PARATIA
SCALA 1:50

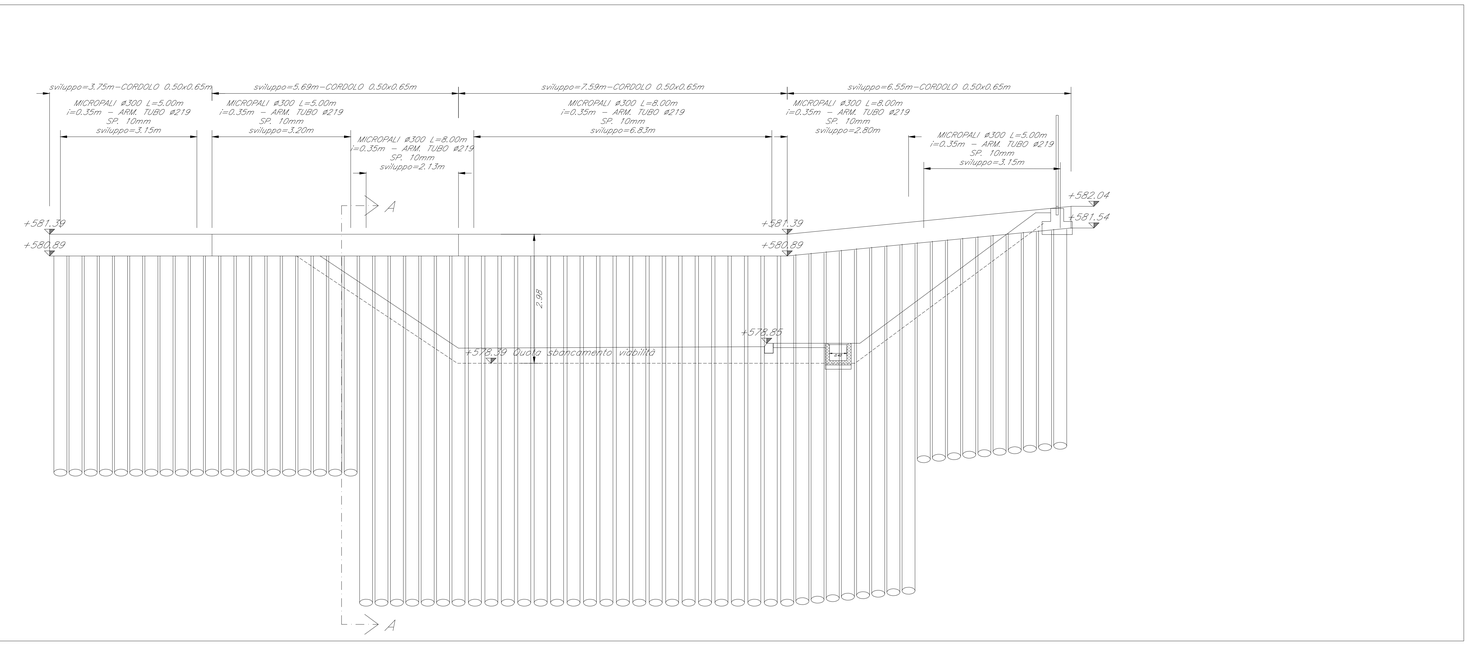

KEY PLAN
SCALA 1:2000

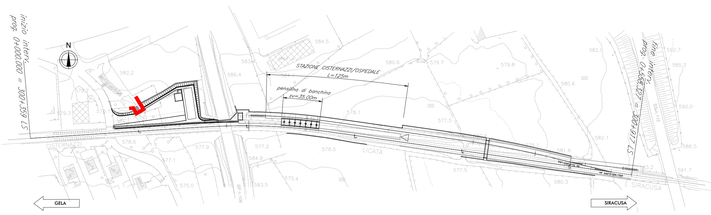

SEZIONE TRASVERSALE A–A
SCALA 1:50

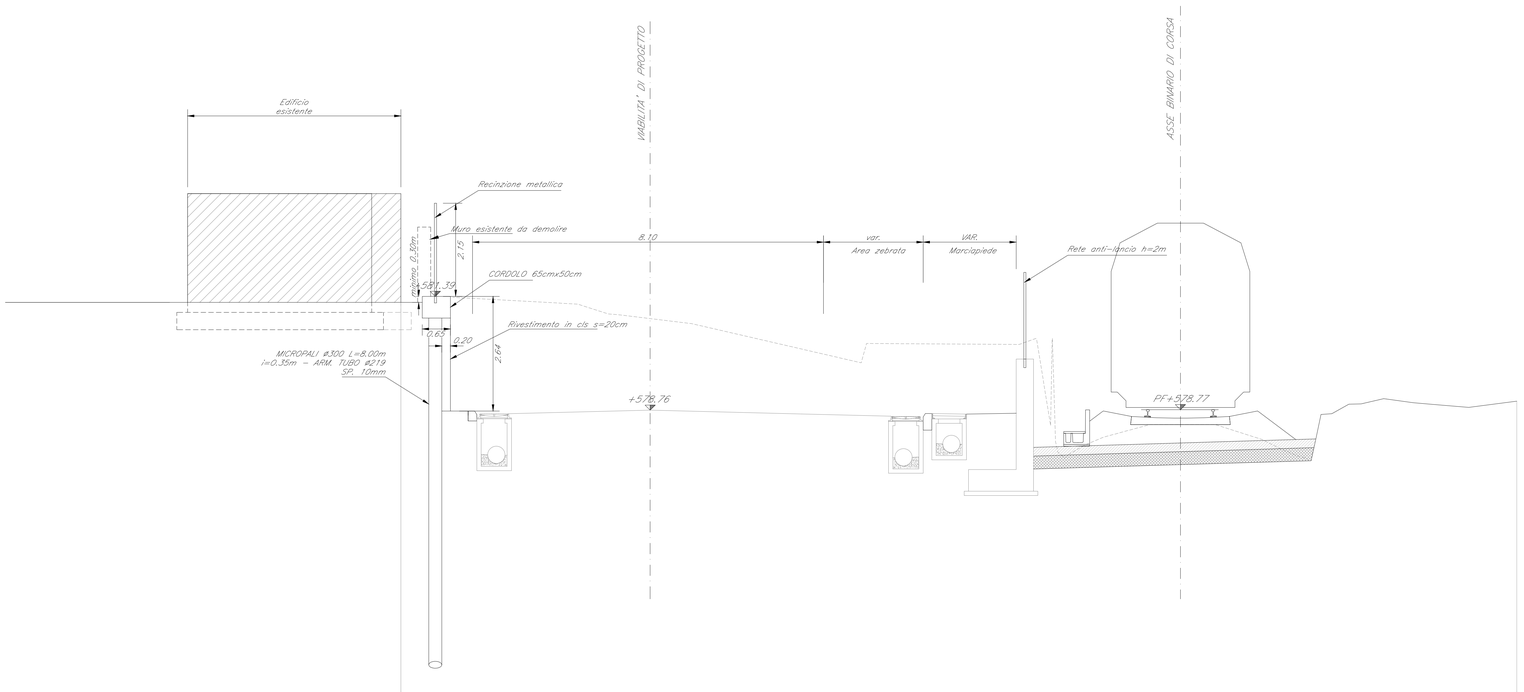

NOTE:

1) Per la tabella materiali, fare riferimento al documento "RC3Y01D10TMD0000001 – Materiali e prescrizioni generali.

COMMITTENTE:

RFI RETE FERROVIARIA ITALIANA
GRUPPO FERROVIE DELLO STATO ITALIANE

PROGETTAZIONE:

ITALFERR
GRUPPO FERROVIE DELLO STATO ITALIANE

LINEA SIRACUSA - RAGUSA - GELA

U.O. COORDINAMENTO NO CAPTIVE E INGEGNERIA DI SISTEMA

PROGETTO DEFINITIVO

METROFERROVIA DI RAGUSA

LOTTO 1B - NUOVA STAZIONE CISTERNAZZI

STAZIONE CISTERNAZZI/OSPEDALE

Opere di sostegno
Paratia a protezione del fabbricato esistente: Pianta, Prospetto e Sezioni

Firmato digitalmente da:Luca Bernardini
Limite d'uso:Explicit Text: Questo certificato rispetta le raccoman dazioni previste dalla Determinazione Agid N. 121/2019
Motivo:Progettista integratore

SCALA: 1:50

COMMESSA	LOTTO	FASE	ENTE	TIPO DOC.	OPERA/DISCIPLINA	PROGR.	REV.
RS3Y	1B	D	10	PB	OC0000	004	A

Rev.	Descrizione	Redatto	Data	Verificato	Data	Approvato	Data	Autorizzato Data
A	Emissione esecutiva	F.Zuaqui	Luglio 2021	D. Pietrucci	Luglio 2021	A. Cascone	Luglio 2021	L. Berardi Luglio 2021

File:RS3Y1BD10PBOC0000004A.dwg — n. Elab.: