




SEZIONE A-A  
SCALA 1:50

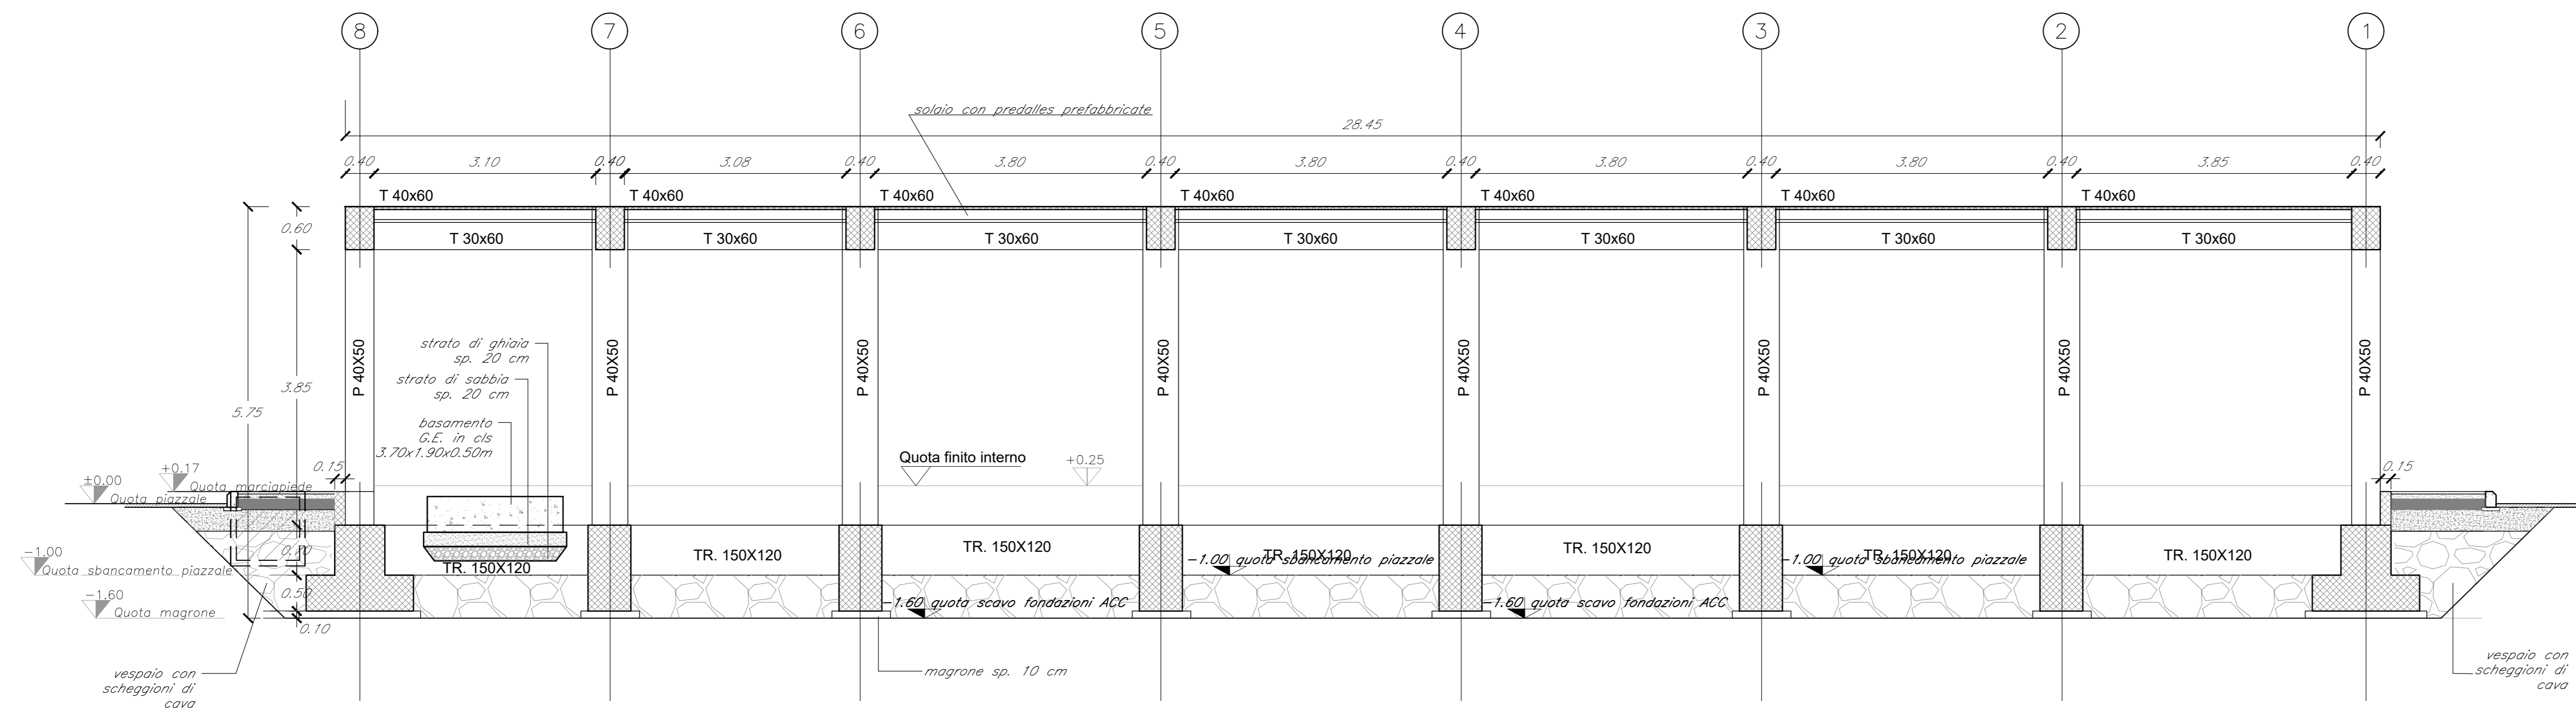


SEZIONE B-B  
SCALA 1:50

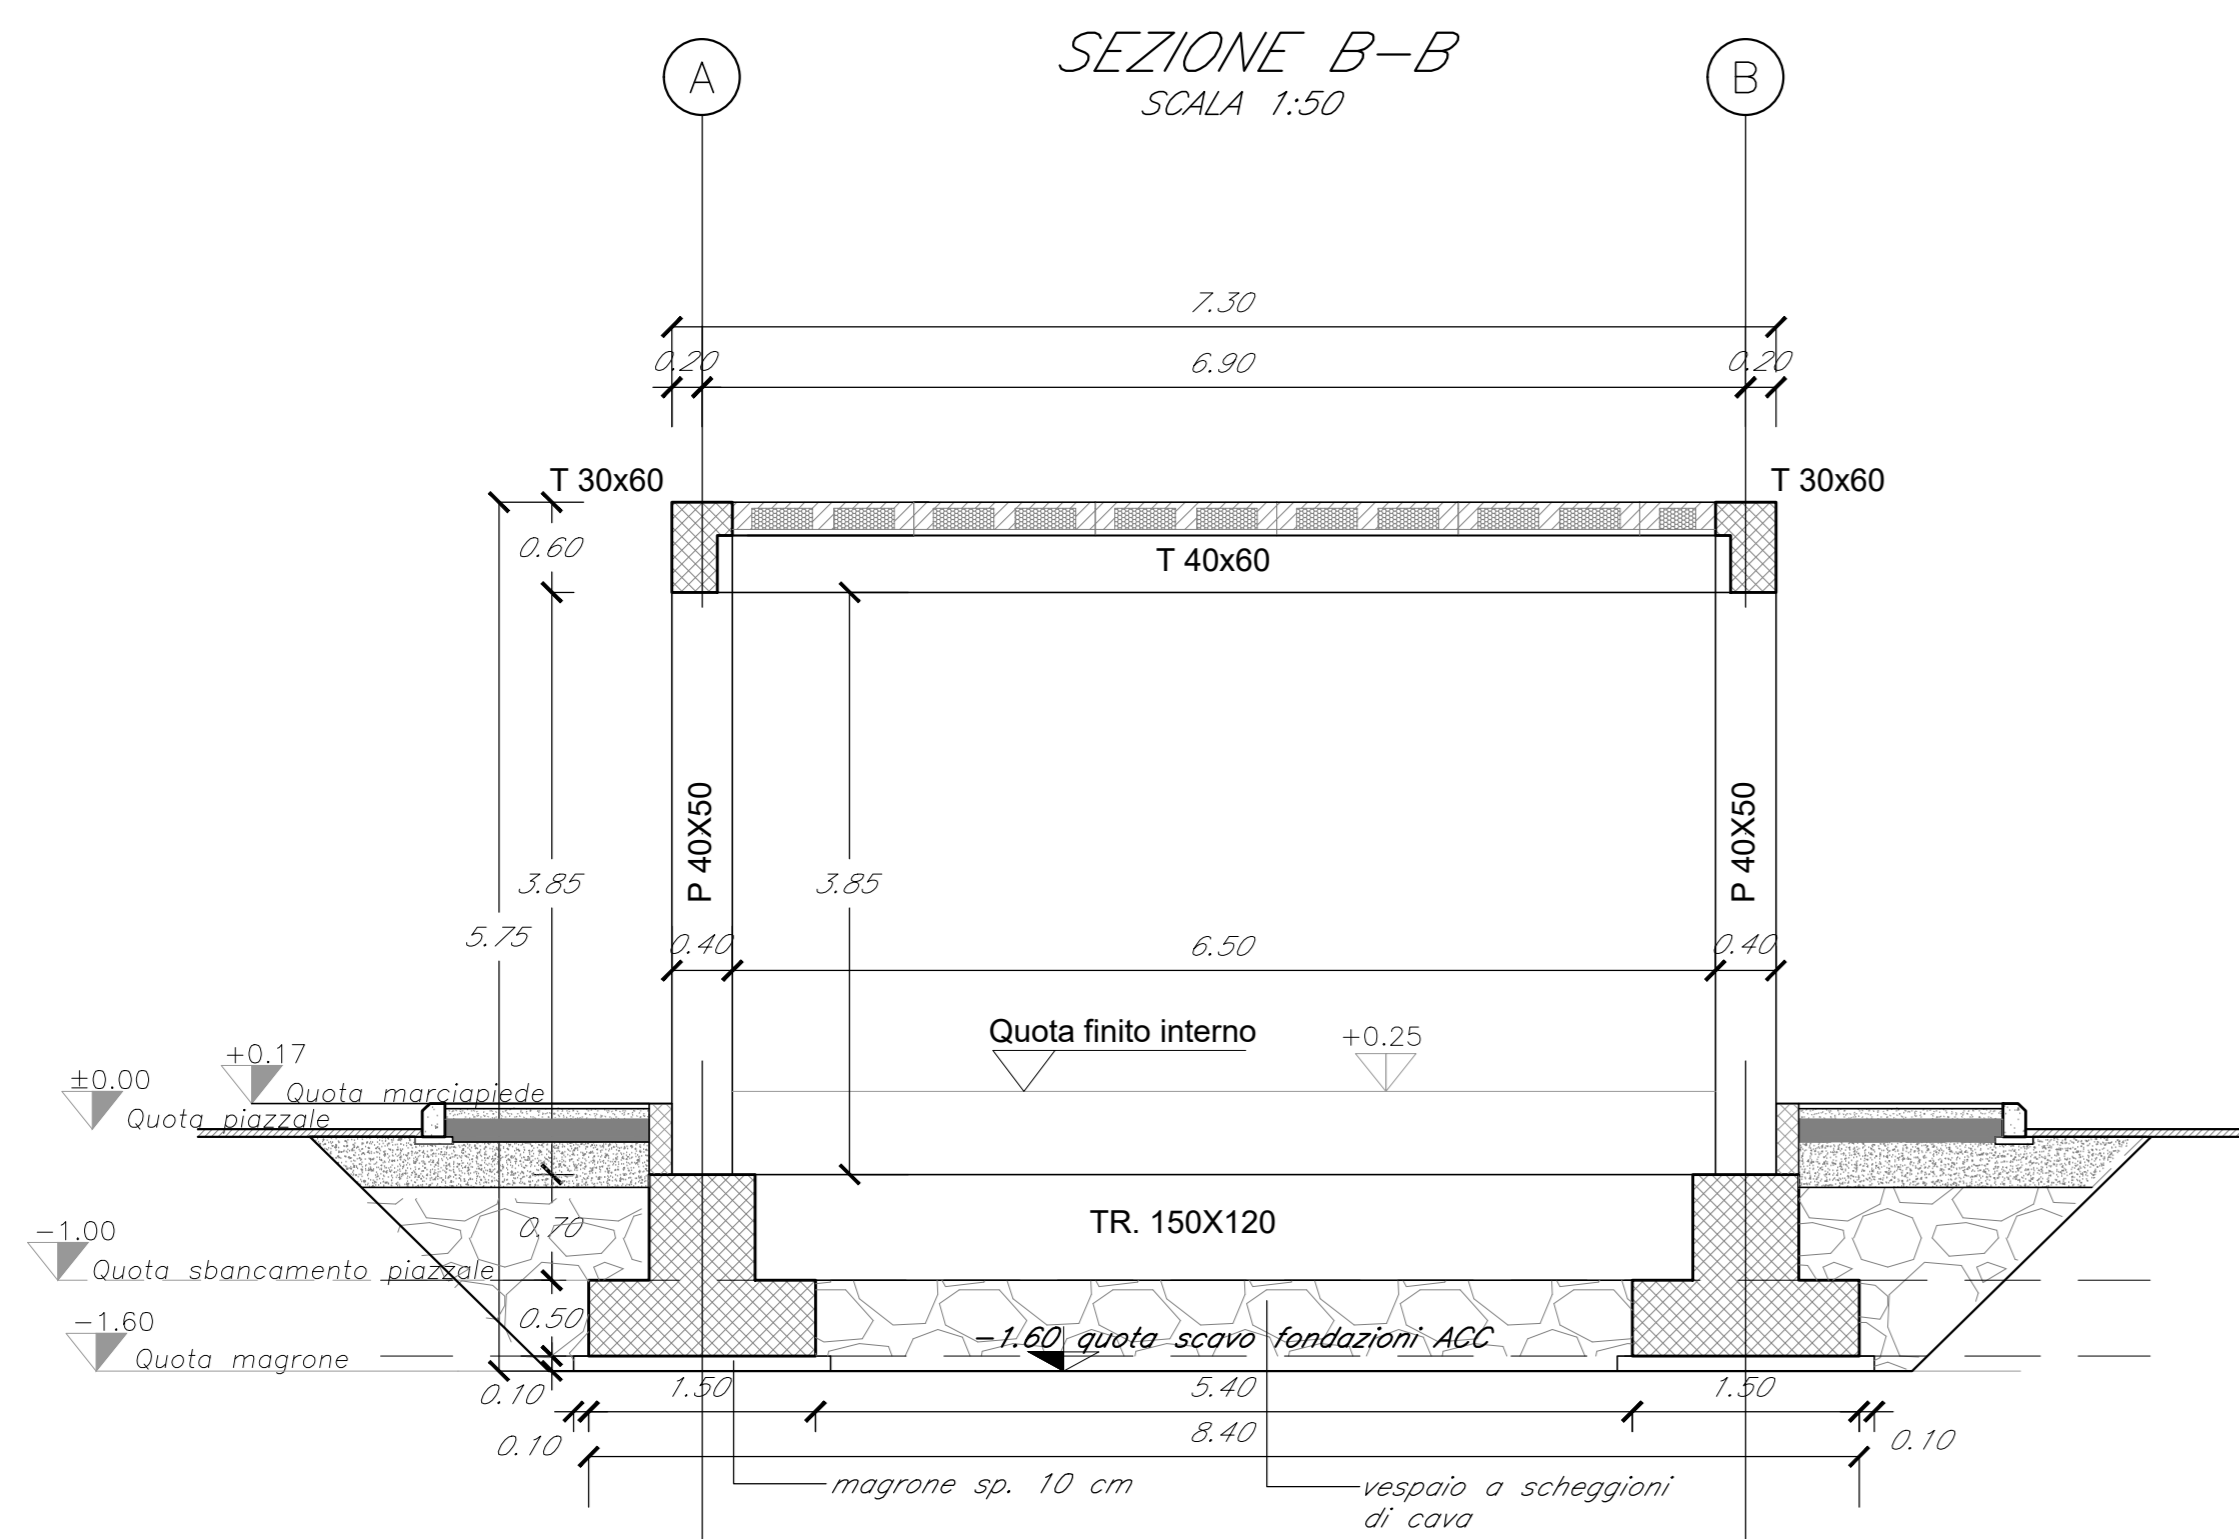


SEZIONE C-C  
SCALA 1:50

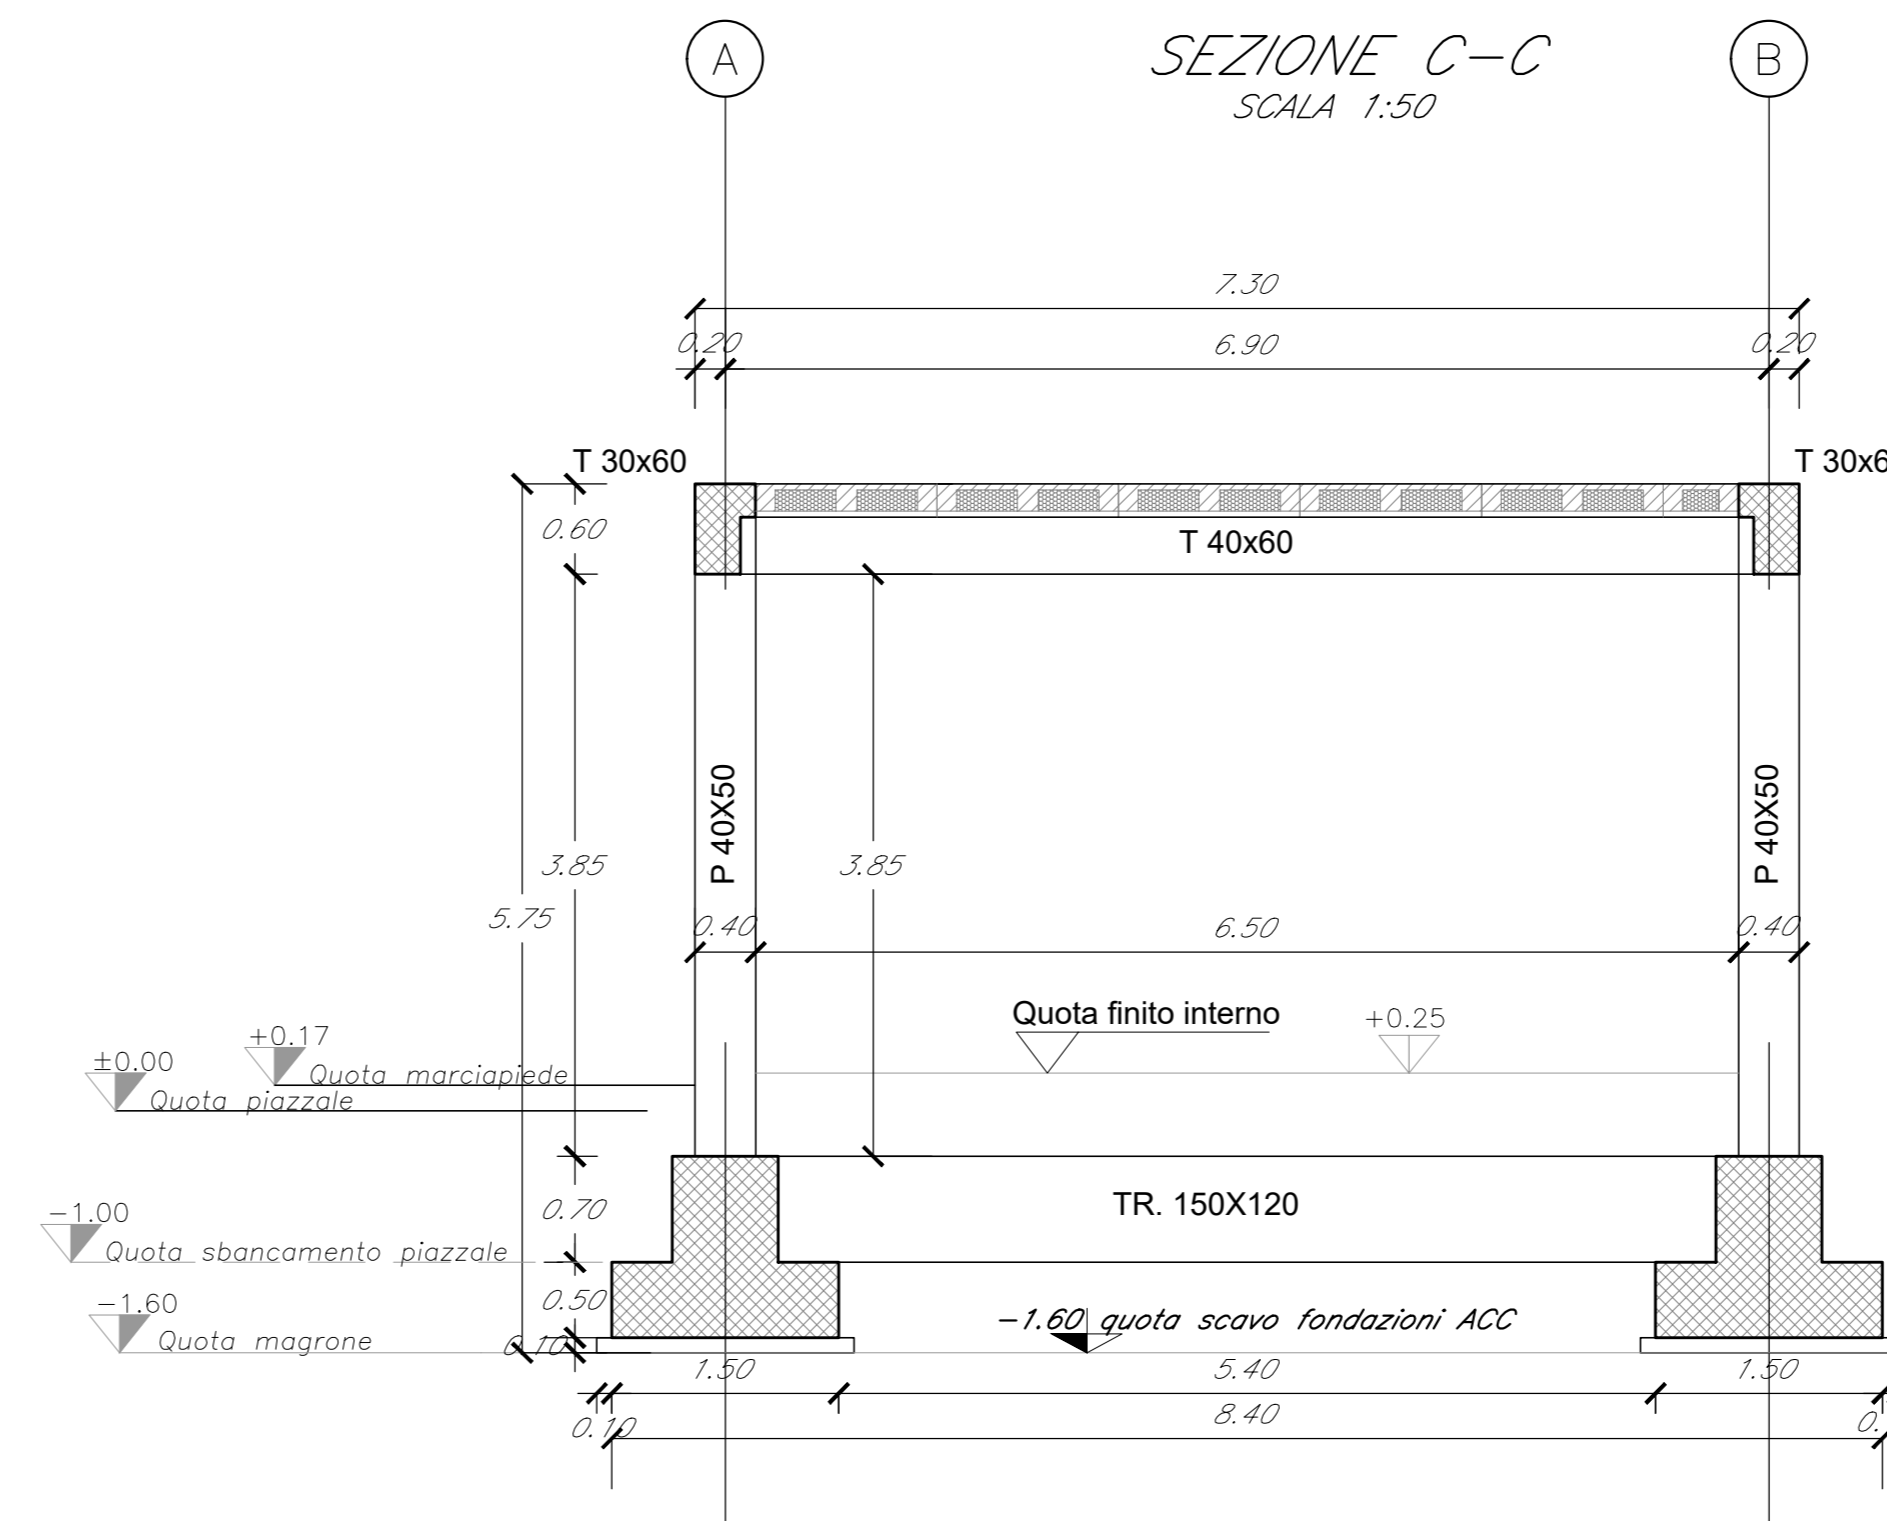


PROSPETTO OVEST  
SCALA 1:50

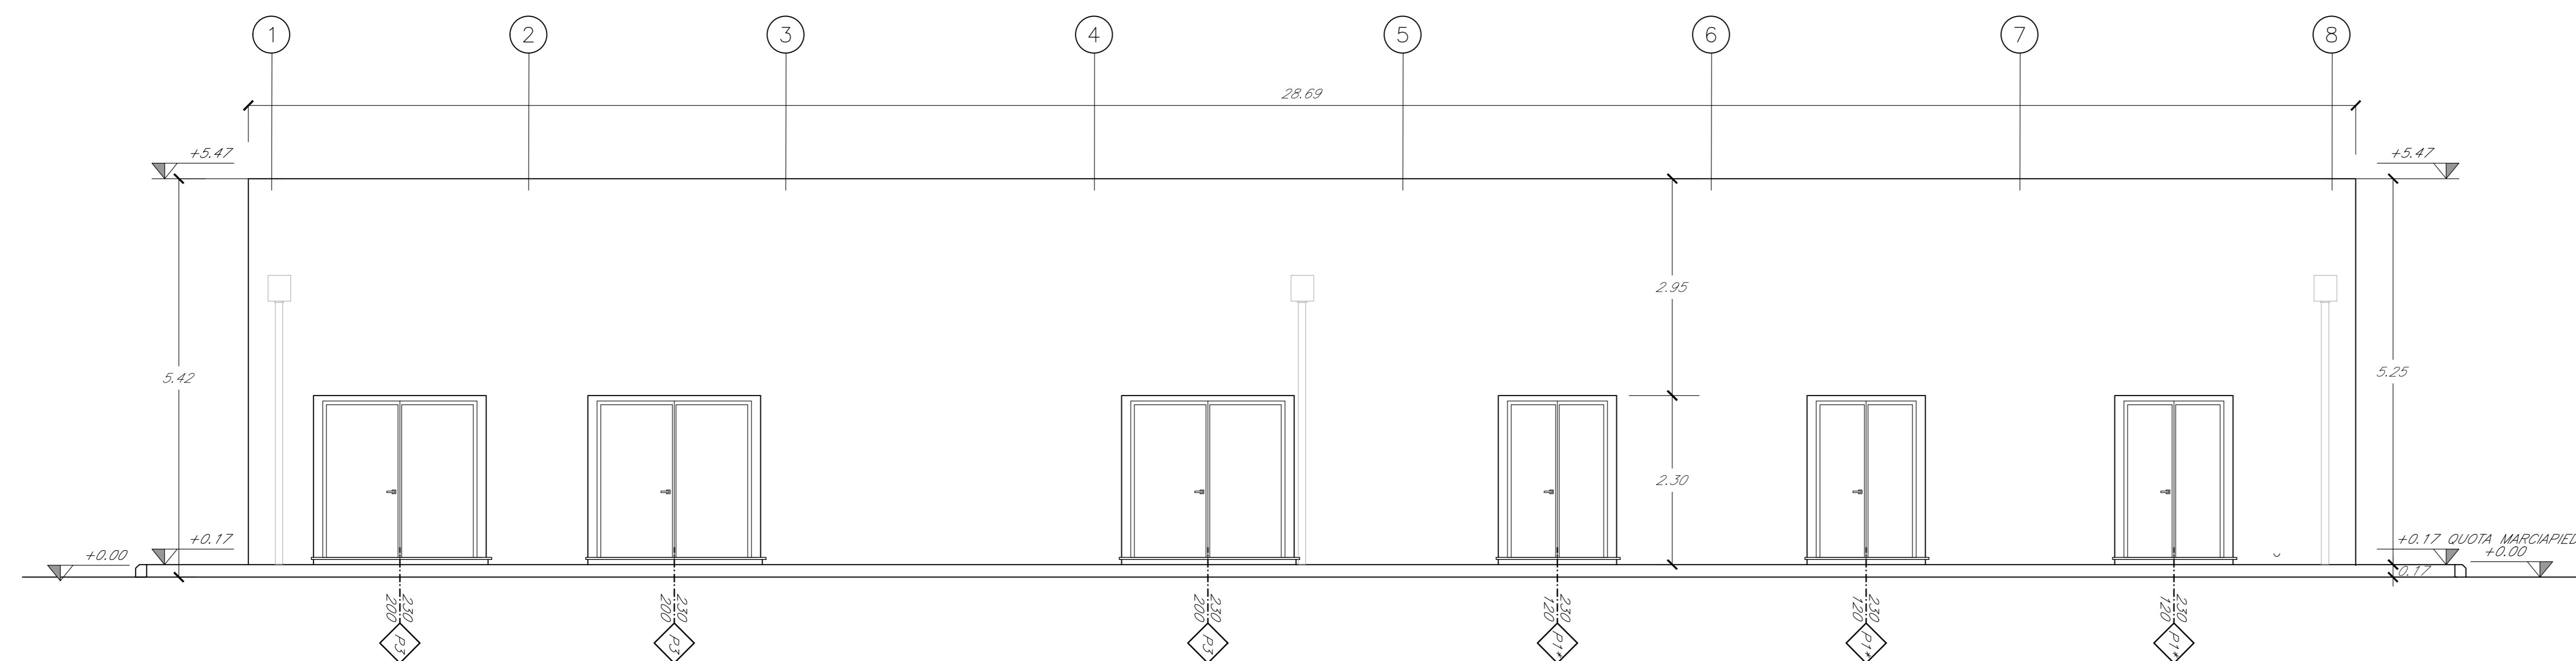

LAYOUT DI INQUADRAMENTO

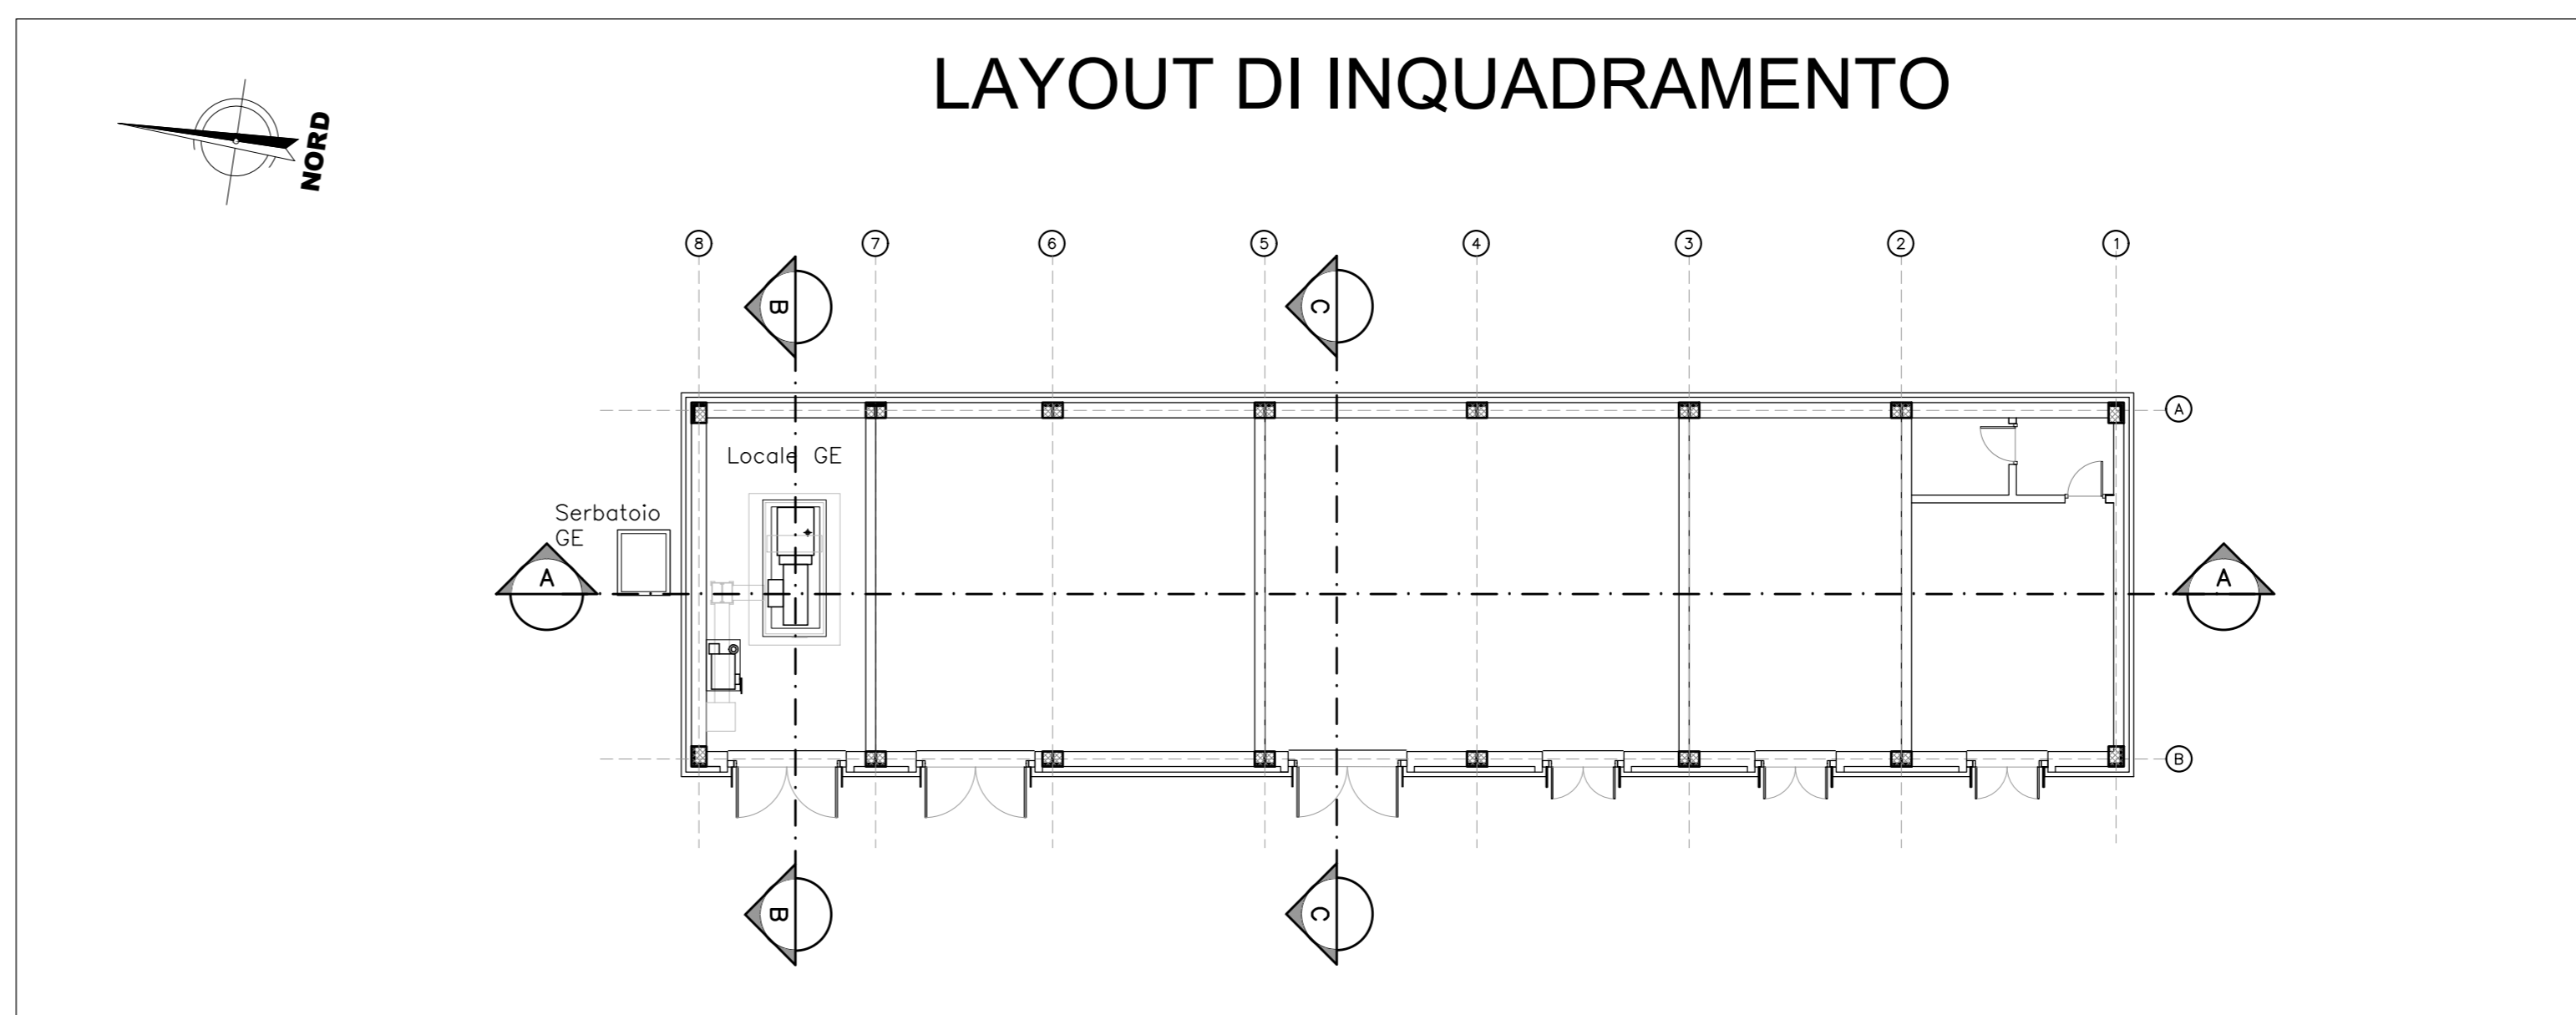

KEYPLAN

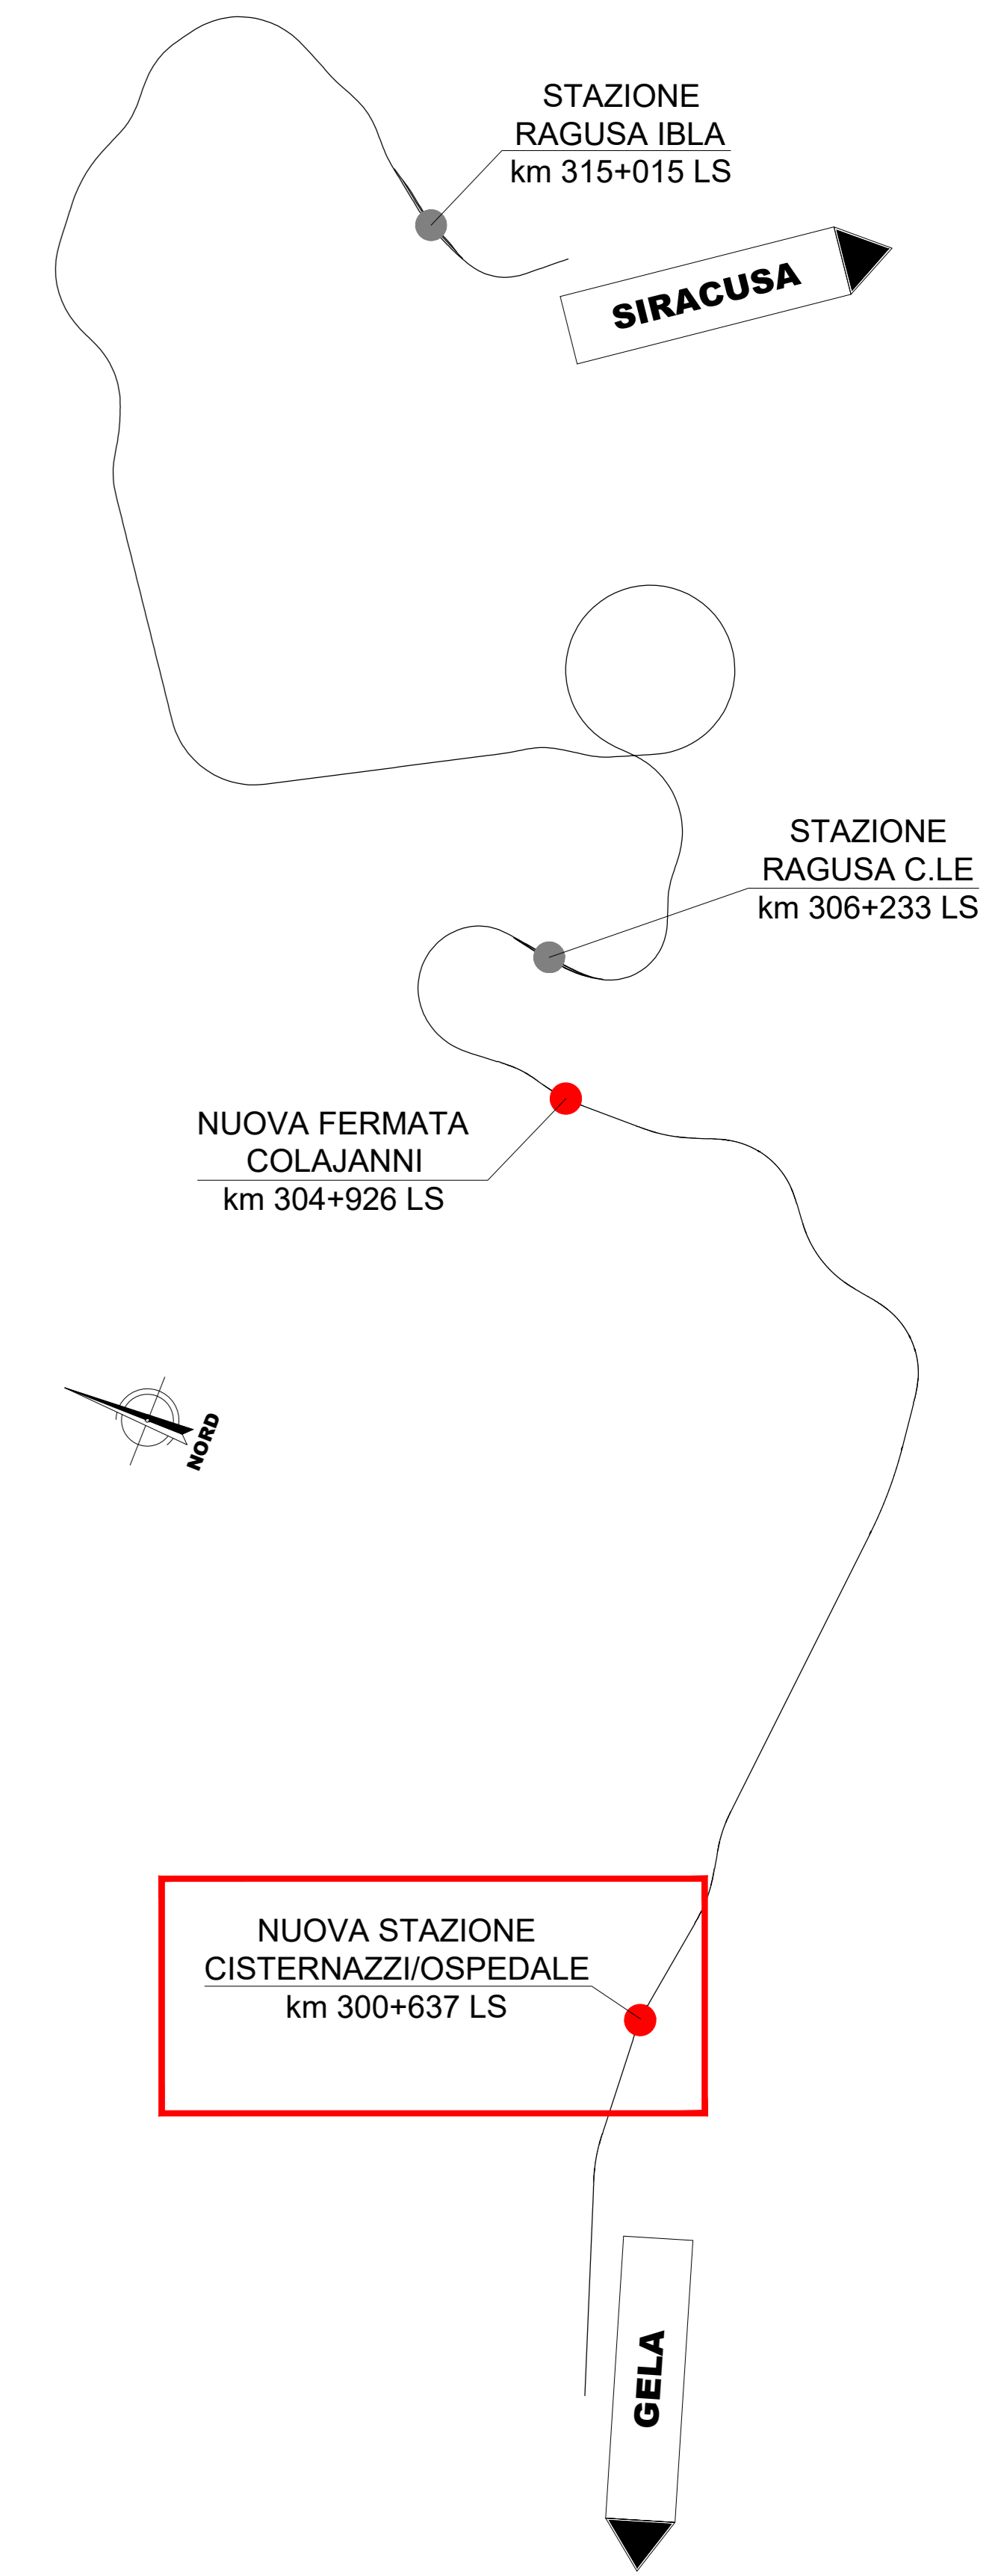

NUOVA STAZIONE  
CISTERNAZZI/OSPEDALE  
km 300+637 LS

NOTE:  
1) Per la tabella materiali, fare riferimento al documento  
"RS3Y1010TMD000001 - Tabella Materiali"

COMMITTENTE:  
**RFI**  
RETE FERROVIARIA ITALIANA  
GRUPPO FERROVIE DELLO STATO ITALIANE

PROGETTAZIONE:  
**ITALFERR**  
GRUPPO FERROVIE DELLO STATO ITALIANE

LINEA SIRACUSA - RAGUSA - GELA

U.O. COORDINAMENTO NO CAPTIVE E INGEGNERIA DI SISTEMA

PROGETTO DEFINITIVO

METROFERROVIA DI RAGUSA  
LOTTO 1B - NUOVA STAZIONE CISTERNAZZI

FABBRICATI TECNOLOGICI  
Stazione Cisternazzi/Ospedale - Fabbricato ACC (FA01)  
Carpenterie - Sezioni e Prospetti

SCALA:  
1:50

Rev.	Descrizione	Redatto	Data	Verificato	Data	Approvato	Data	Autorizzato	Data
A	Emissione esecutiva	F. Esposito	10/05/2021	C. Pizzetti	10/05/2021	F. Esposito	10/05/2021	F. Esposito	10/05/2021

File: RS3Y1010WBFA0100001A.dwg n. Etab.: 1