




CARPENTERIA COPERTURA
SCALA 1:50

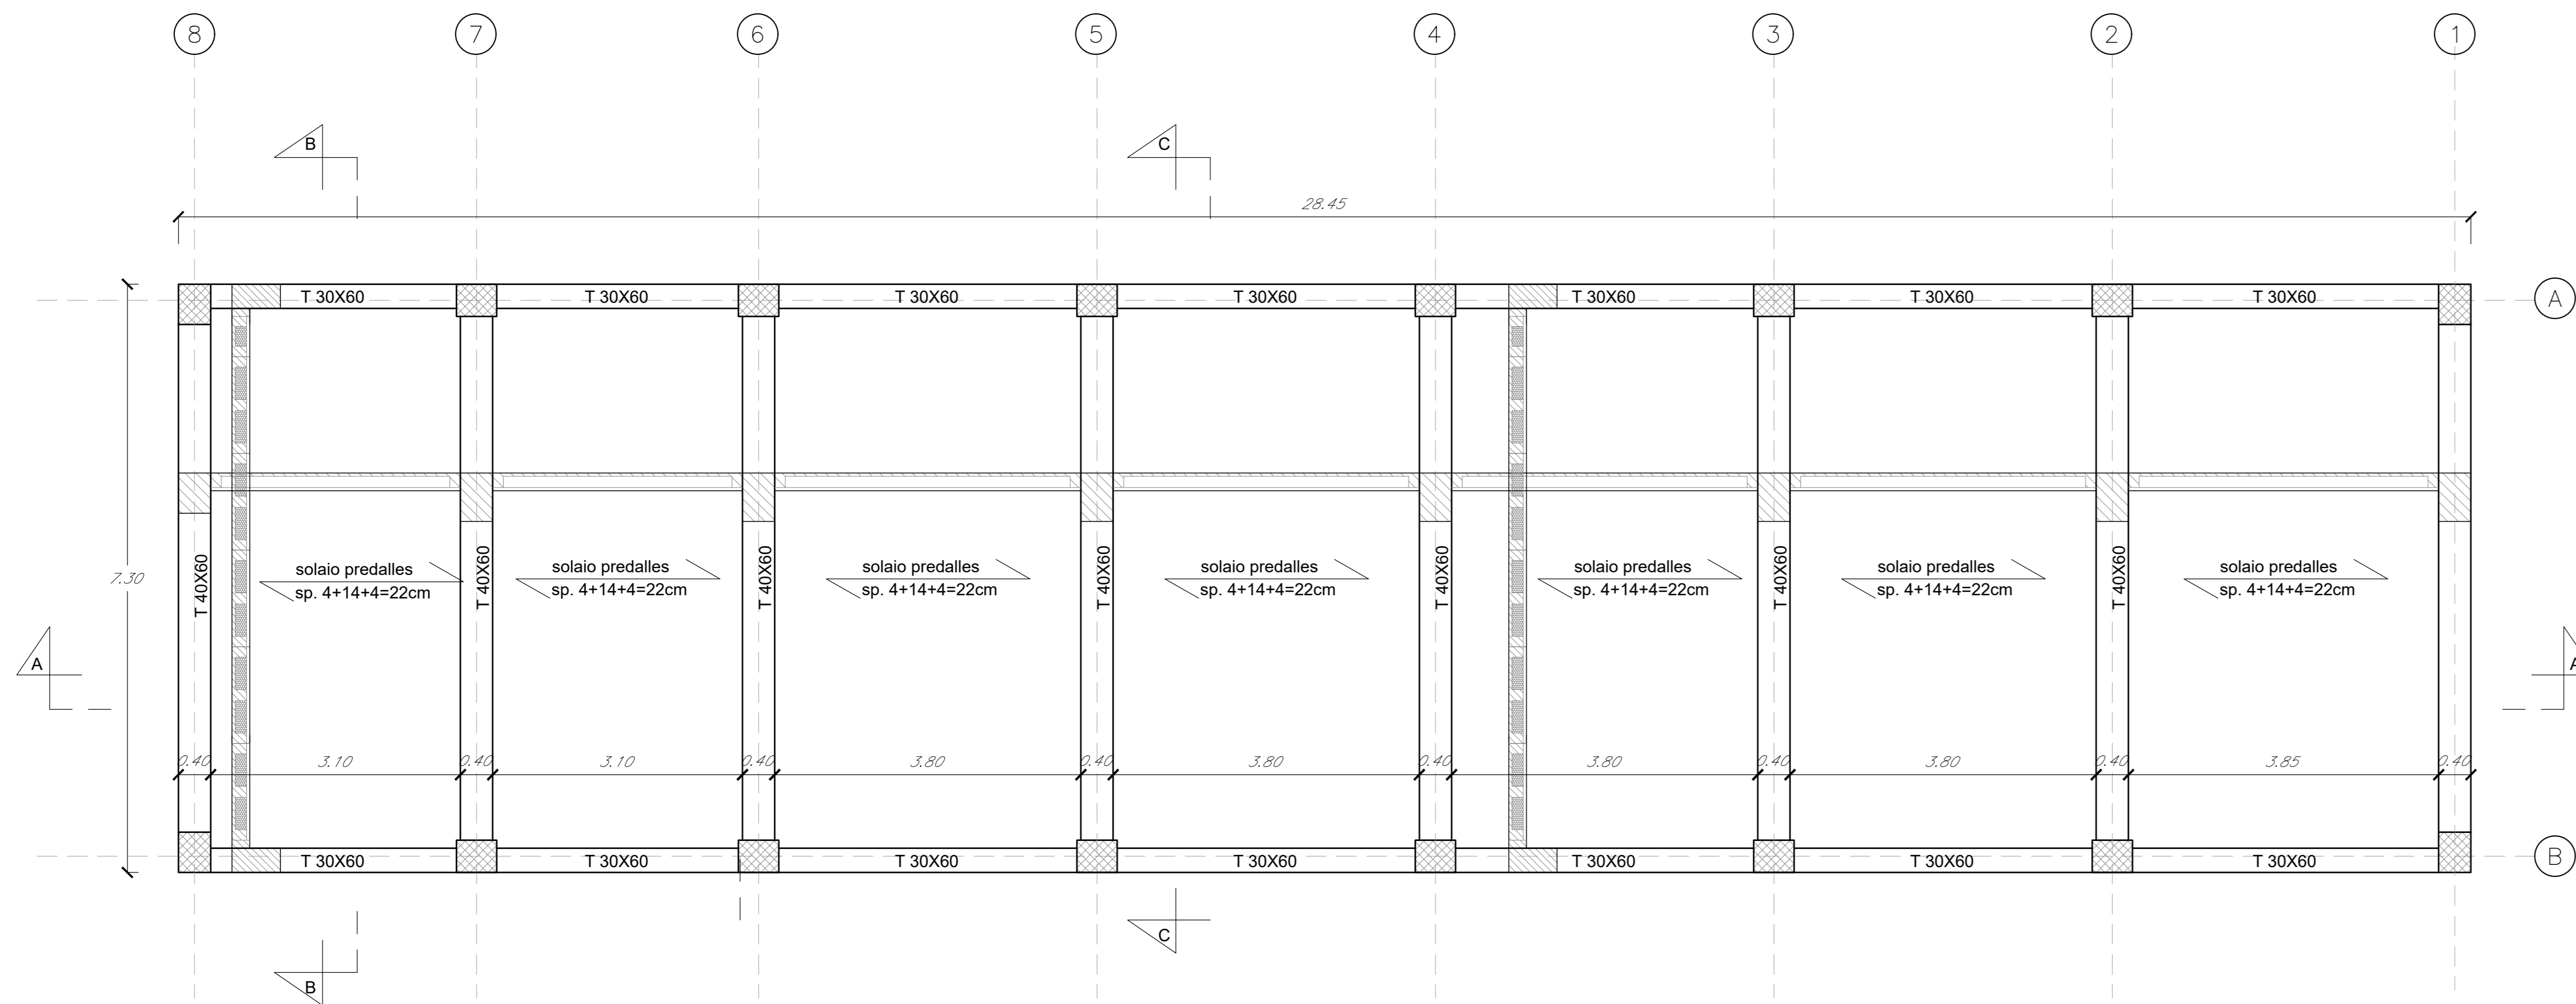

LAYOUT DI INQUADRAMENTO

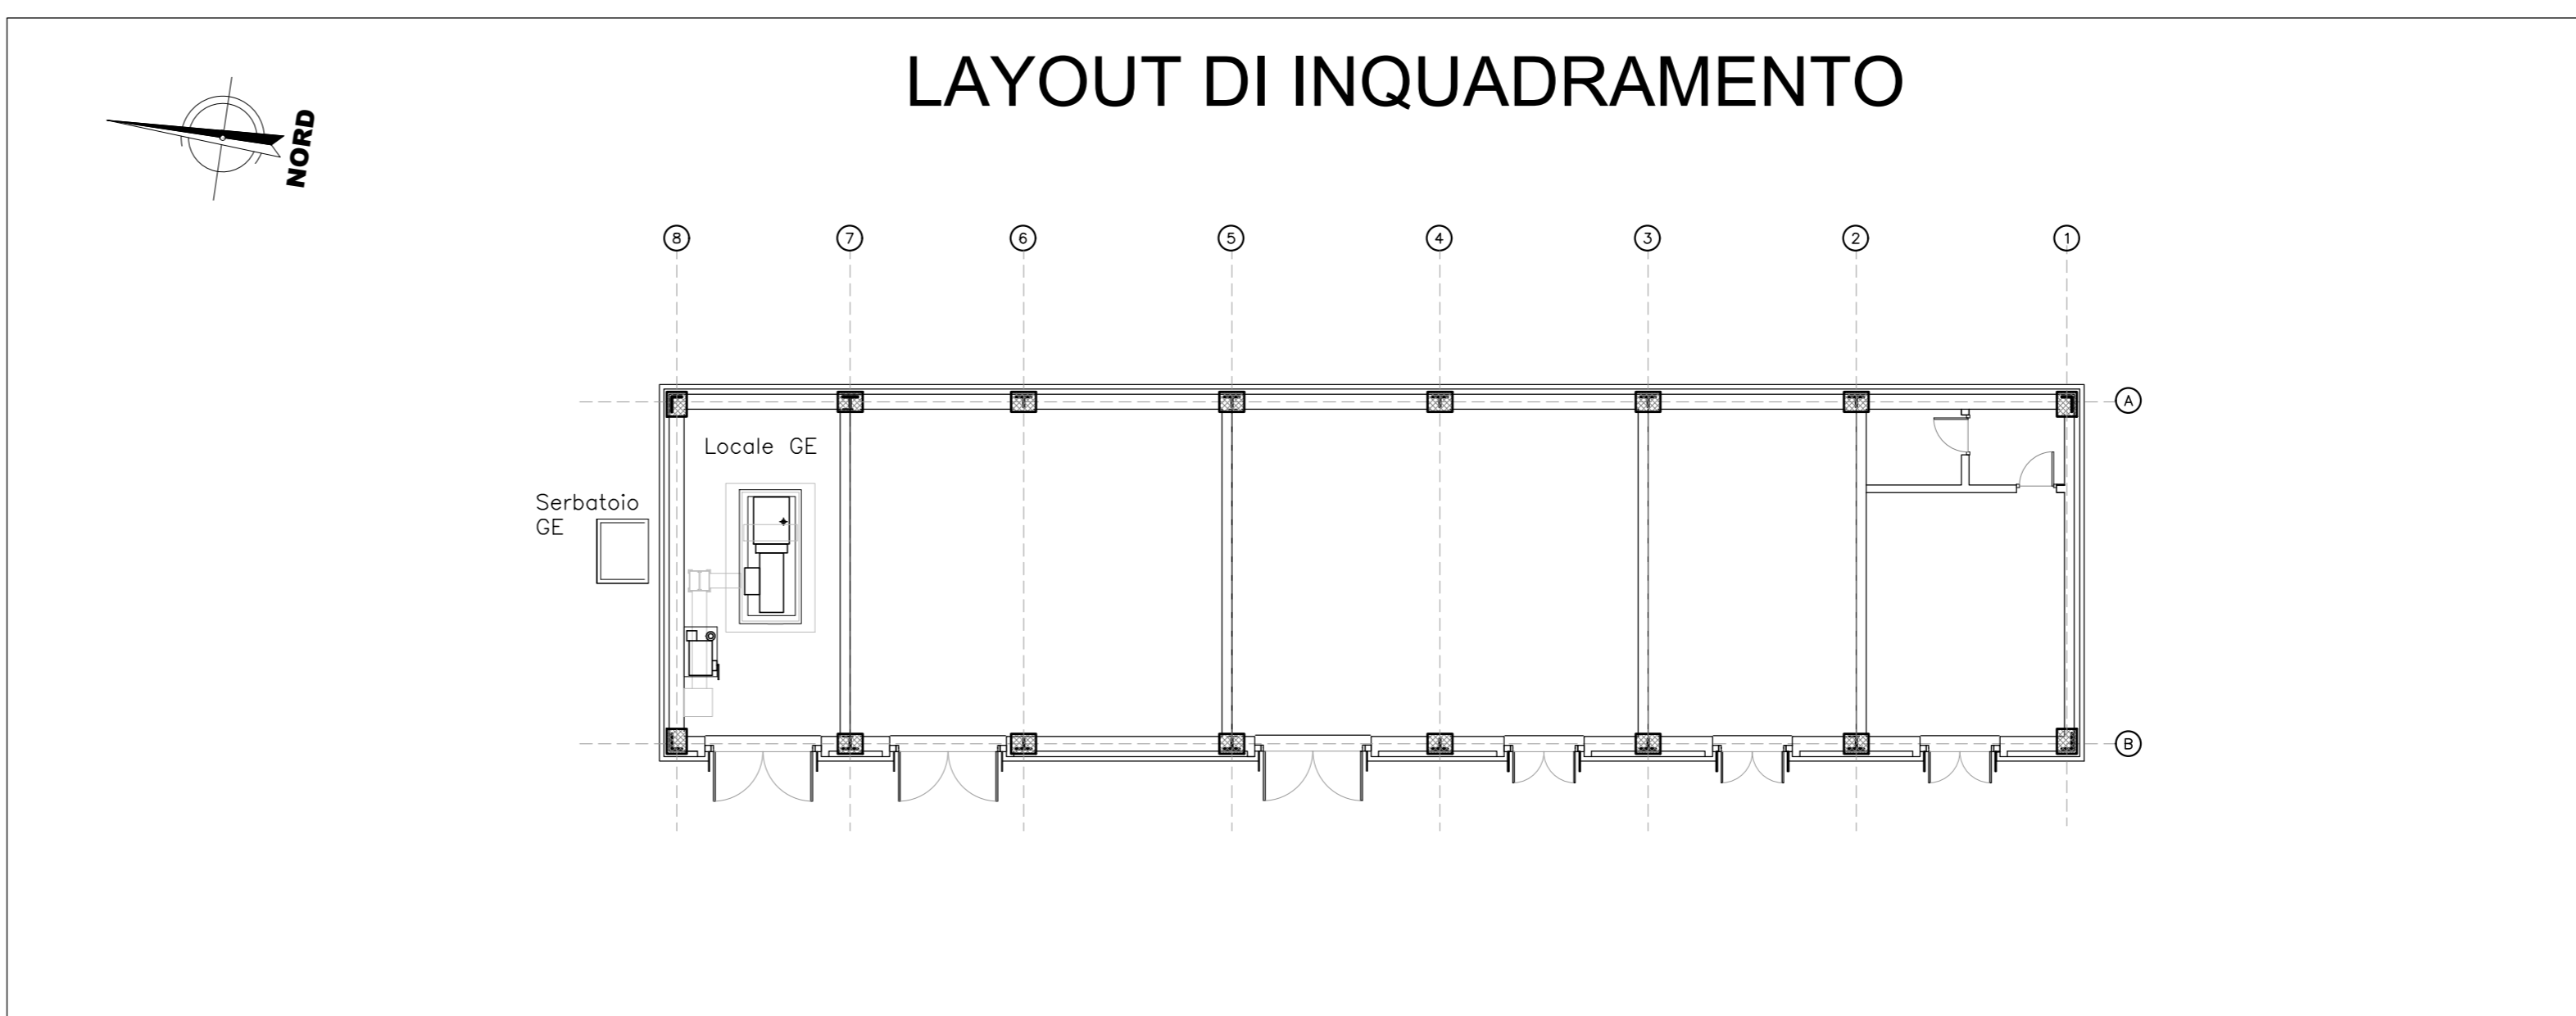

KEYPLAN

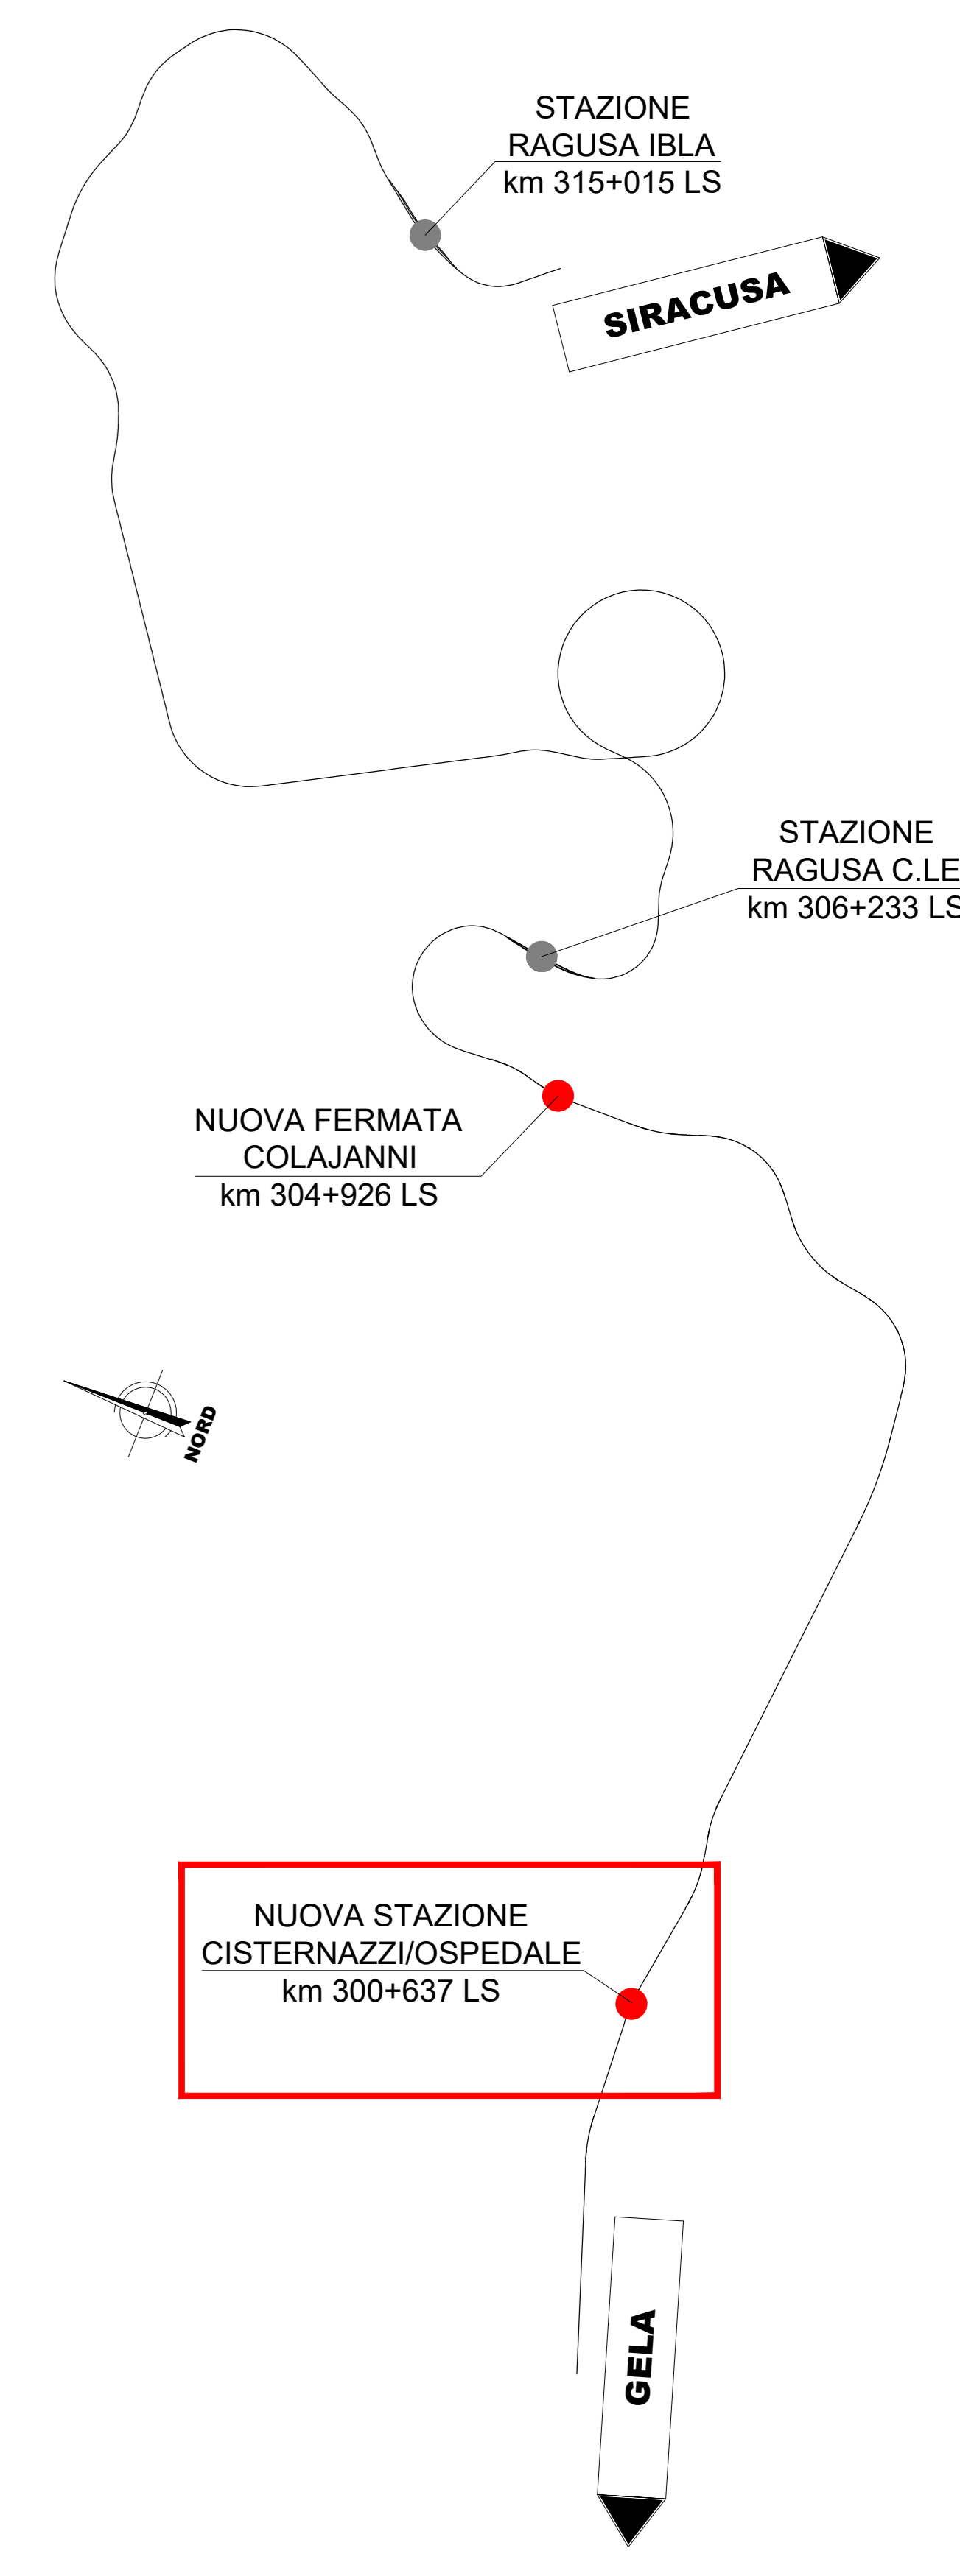

NOTE:
1) Per la tabella materiali, fare riferimento al documento "RS3Y01D10TMD000001 - Tabella Materiali"

COMMITTENTE: 
 PROGETTAZIONE: 

LINEA SIRACUSA - RAGUSA - GELA
 U.O. COORDINAMENTO NO CAPTIVE E INGEGNERIA DI SISTEMA
 PROGETTO DEFINITIVO
 METROFERROVIA DI RAGUSA
 LOTTO 1B - NUOVA STAZIONE CISTERNAZZI

FABBRICATI TECNOLOGICI
 Stazione Cisternazzi/Ospedale - Fabbricato ACC (FA01)
 Carpenteria coperture

SCALA: 1:50

COMMESSA LOTTO FASE ENTE TIPO DOC. OPERA/DISCIPLINA Progr. REV.

RS3Y 1B D 10 PB FA0102 004 A

Rev.	Descrizione	Redatto	Data	Verificato	Data	Approvato	Data	Autorizzato	Data
A	Emissione esecutiva	F. Esposito	Luglio 2021	S. Pizzetti	Luglio 2021	F. Esposito	Luglio 2021	F. Esposito	Luglio 2021

File: RS3Y1B010PBFA0102004A.dwg n. Elab.: