BMPV
Sez. LS-8
Progr.: 63+900.00
Scala : 1:200
Q.Rif. : 140.00

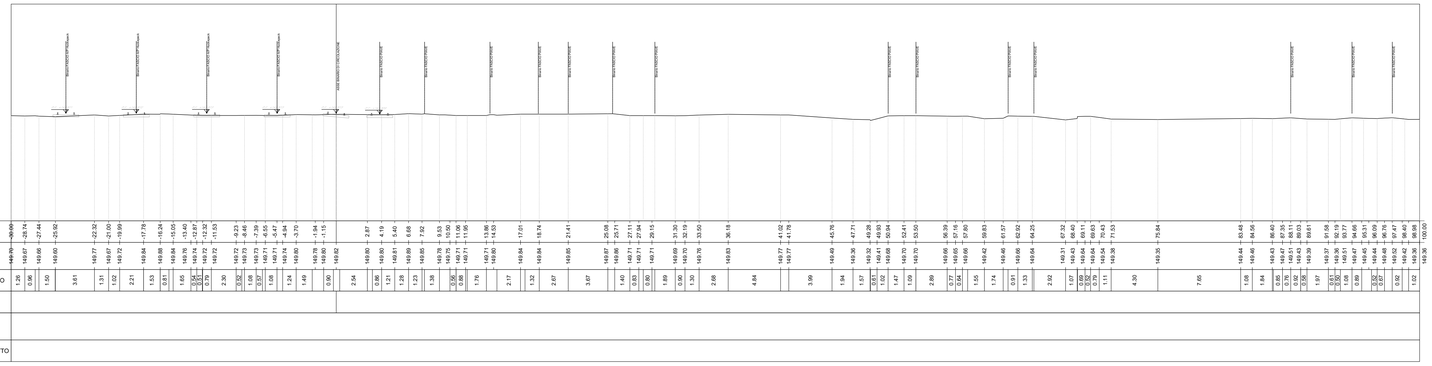

BMPV
Sez. LS-9
Progr.: 63+950.00
Scala : 1:200
Q.Rif. : 140.00

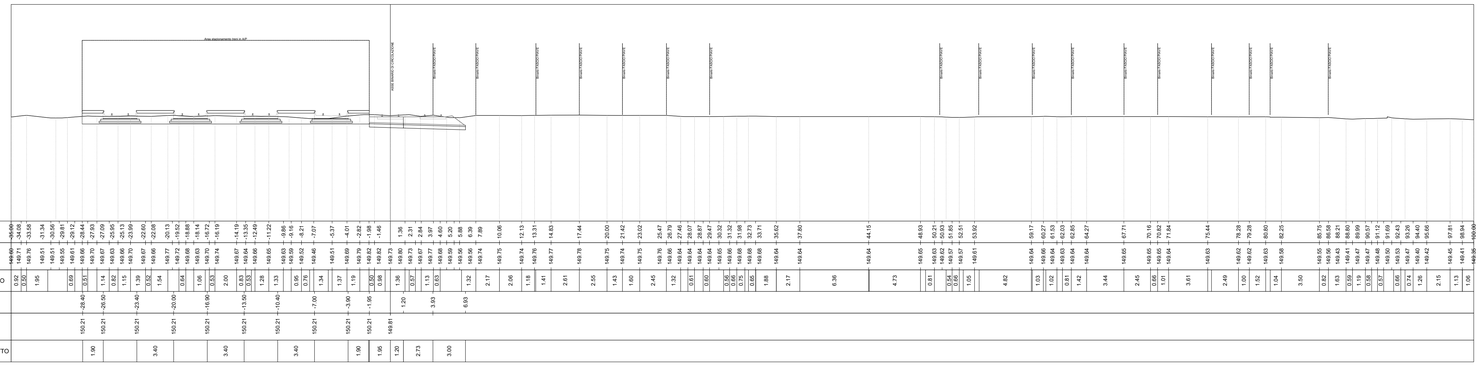

BMPV
Sez. LS-10
Progr.: 64+000.00
Scala : 1:200
Q.Rif. : 140.00

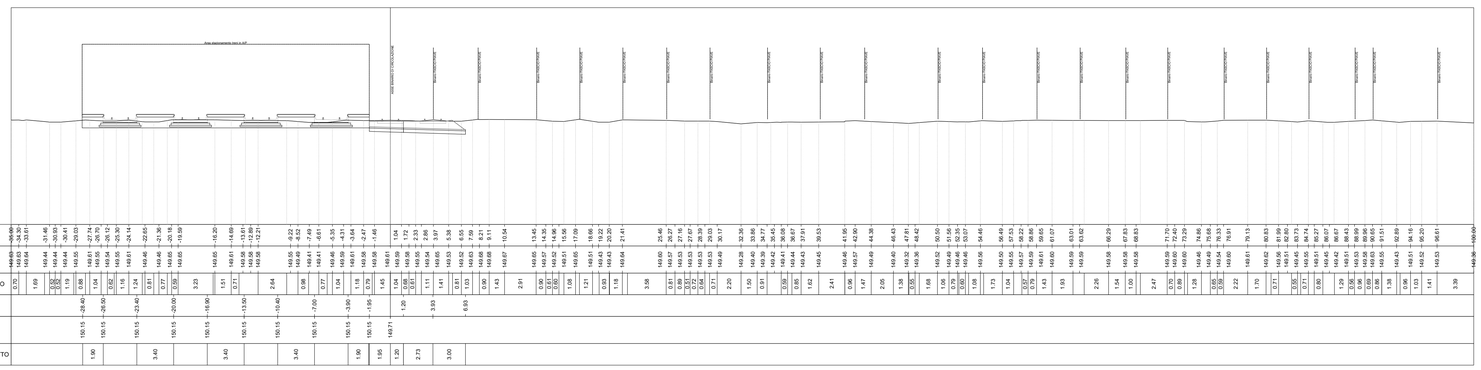

BMPV
Sez. LS-11
Progr.: 64+050.00
Scala : 1:200
Q.Rif. : 140.00

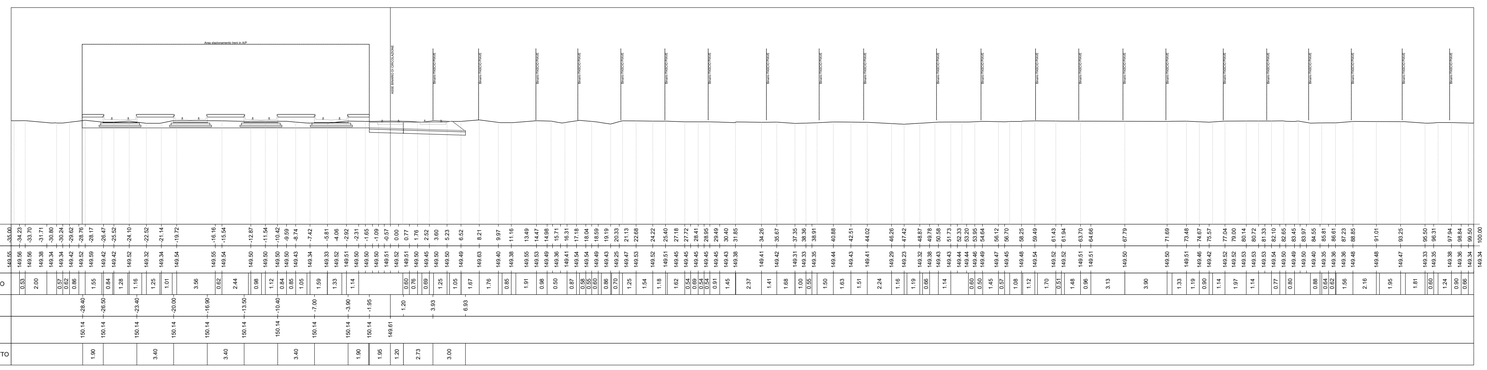

KEY-PLAN

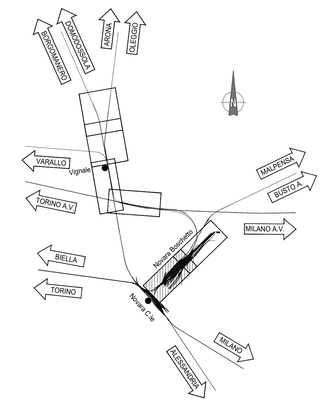

COMMITTENTE:

RFI RETE FERROVIARIA ITALIANA
GRUPPO FERROVIE DELLO STATO ITALIANE

PROGETTAZIONE:

ITALFERR
GRUPPO FERROVIE DELLO STATO ITALIANE

PROGETTO DEFINITIVO

NODO DI NOVARA
1^ FASE PRG DI NOVARA BOSCHETTO

CORPO STRADALE FERROVIARIO
Sezioni trasversali e sezioni tipo Tav. 2/17 - Novara Boschetto Scalo

SCALA: 1:200

COMMESSA	LOTTO	FASE	ENTE	TIPO DOC.	OPERA/DISCIPLINA	PROGR.	REV.
N M 0 Y	0 0	D	1 1	W 9	C S 0 0 0 0	0 0 2	A

Rev.	Descrizione	Redatto	Data	Verificato	Data	Approvato	Data	Autorizzato Data
A	Emissione esecutiva	A. Inglelli	Maggio 2021	M.Mirovanovic	Maggio 2021	F. Perrone	Maggio 2021	D. Maranzano Maggio 2021

Ordine degli Ingegneri della Provincia di Roma — D. DANIELE MARANZANO — Sezione A

File: NM0Y00D11W9CS0000002A.DWG — n. Elab.: