BMPV
Sez. LS-12
Progr.: 64+100.00
Scala : 1:200
Q.Rif. : 140.00

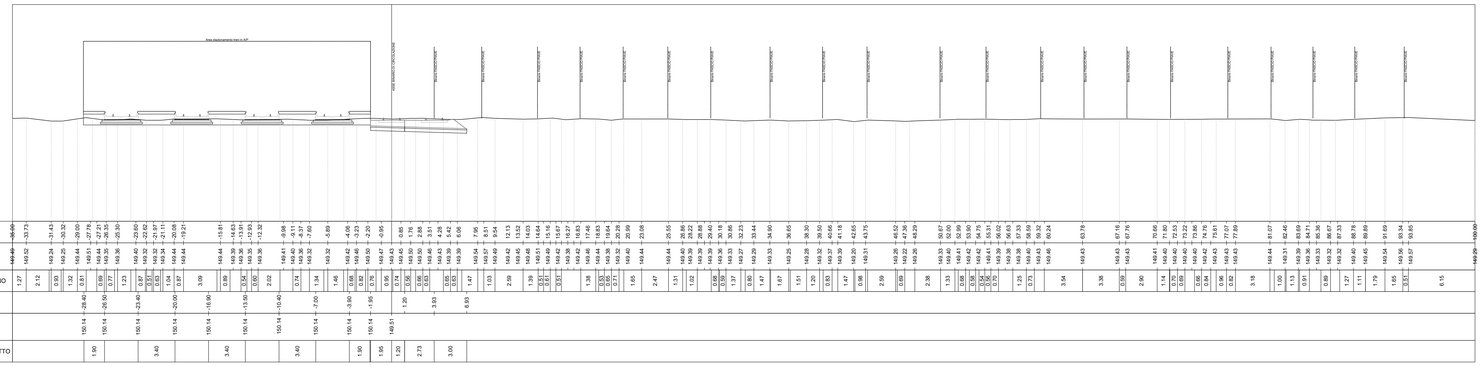

BMPV
Sez. LS-13
Progr.: 64+150.00
Scala : 1:200
Q.Rif. : 140.00

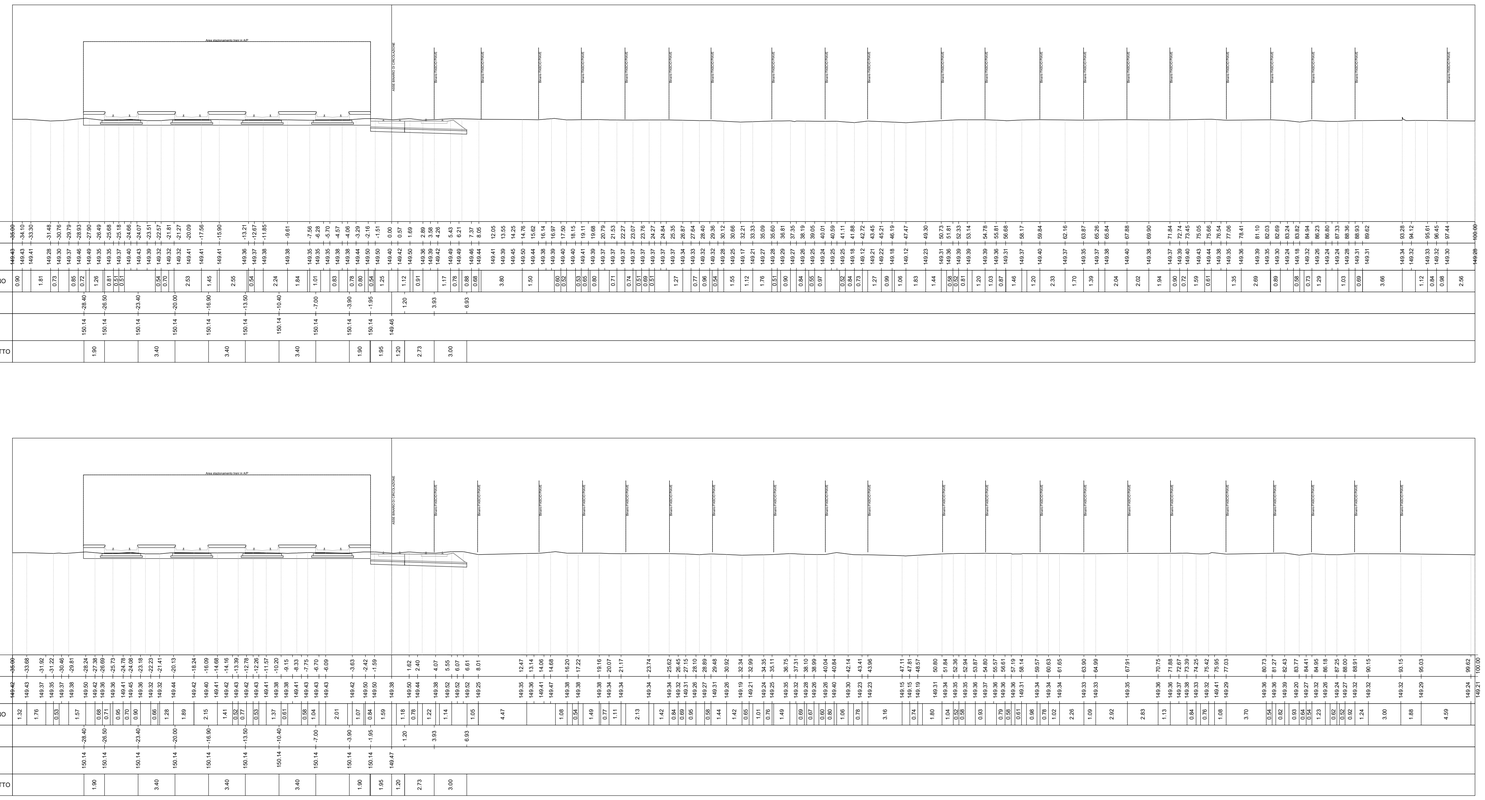

BMPV
Sez. LS-14
Progr.: 64+200.00
Scala : 1:200
Q.Rif. : 140.00

BMPV
Sez. LS-15
Progr.: 64+250.00
Scala : 1:200
Q.Rif. : 140.00

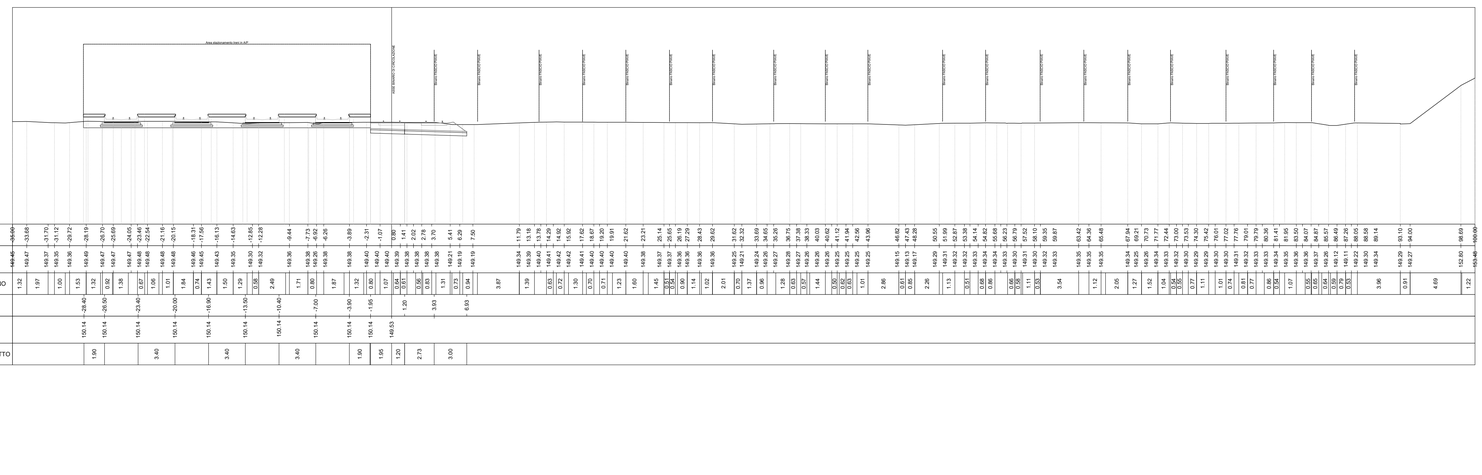

KEY-PLAN

COMMITTENTE:

RFI RETE FERROVIARIA ITALIANA
GRUPPO FERROVIE DELLO STATO ITALIANE

PROGETTAZIONE:

ITALFERR
GRUPPO FERROVIE DELLO STATO ITALIANE

PROGETTO DEFINITIVO

NODO DI NOVARA
1^ FASE PRG DI NOVARA BOSCHETTO

CORPO STRADALE FERROVIARIO
Sezioni trasversali e sezioni tipo Tav. 3/17 - Novara Boschetto Scalo

SCALA: 1:200

COMMESSA	LOTTO	FASE	ENTE	TIPO DOC.	OPERA/DISCIPLINA	PROGR.	REV.
NM0Y	00	D	11	W9	CS0000	003	A

Rev.	Descrizione	Redatto	Data	Verificato	Data	Approvato	Data	Autorizzato Data
A	Emissione esecutiva	A. Inglietti	Maggio 2021	M.Milovanovic	Maggio 2021	F. Perrone	Maggio 2021	D. Maranzano Maggio 2021

File: NM0Y00D11W9CS0000003A.DWG n. Elab.: