BMPV
Sez. LS-20
Progr.: 64+500.00
Scala : 1:200
Q.Rif. : 140.00

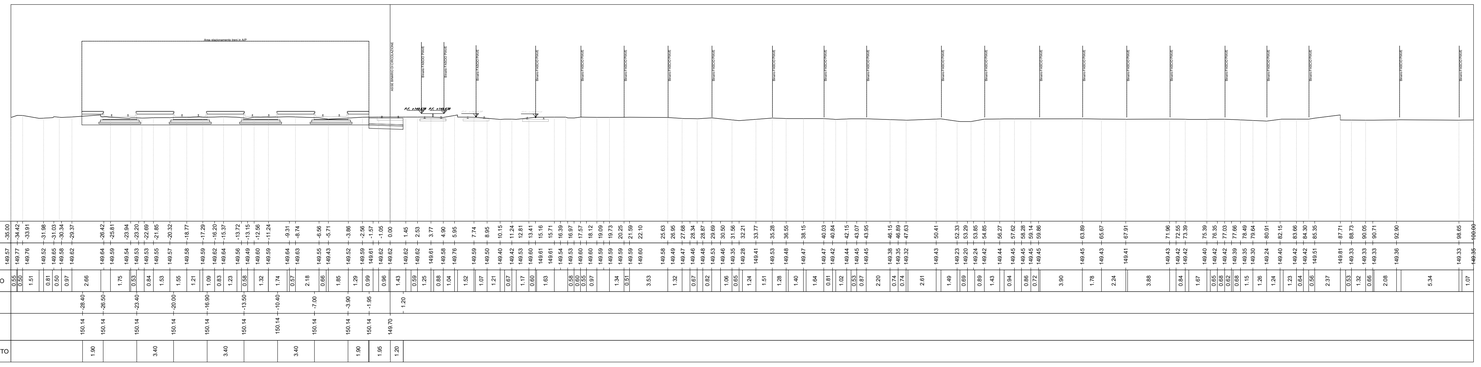

| | | |