BMPV
Sez. LS-24
Progr.: 64+700.00
Scala : 1:200
Q.Rif. : 140.00

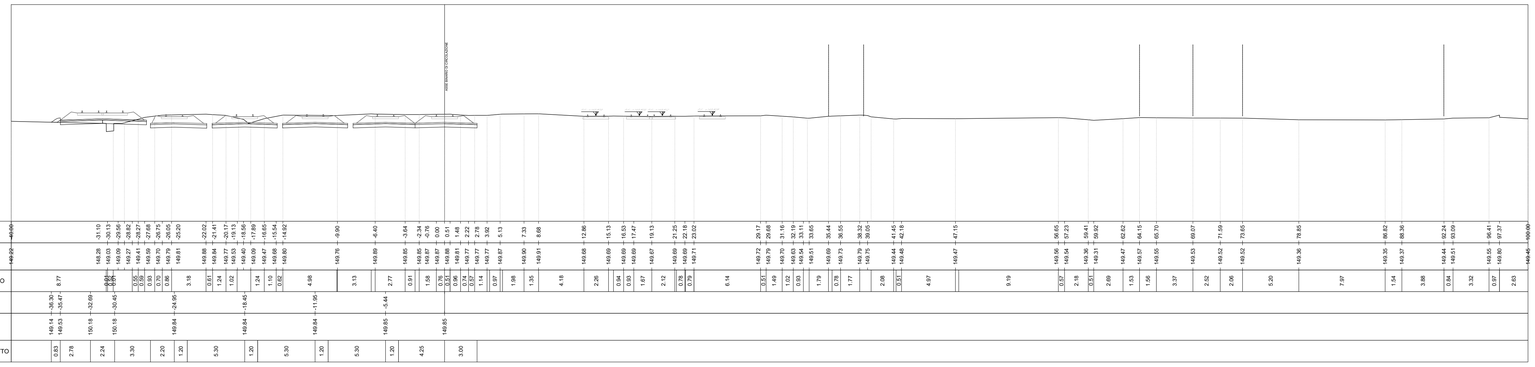

BMPV
Sez. LS-25
Progr.: 64+750.00
Scala : 1:200
Q.Rif. : 140.00

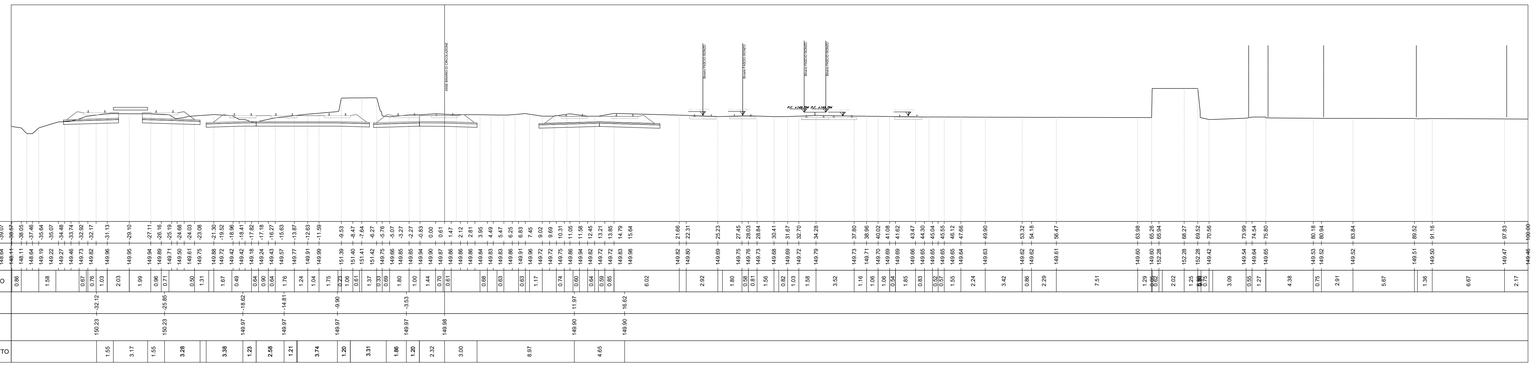

BMPV
Sez. LS-26
Progr.: 64+800.00
Scala : 1:200
Q.Rif. : 140.00

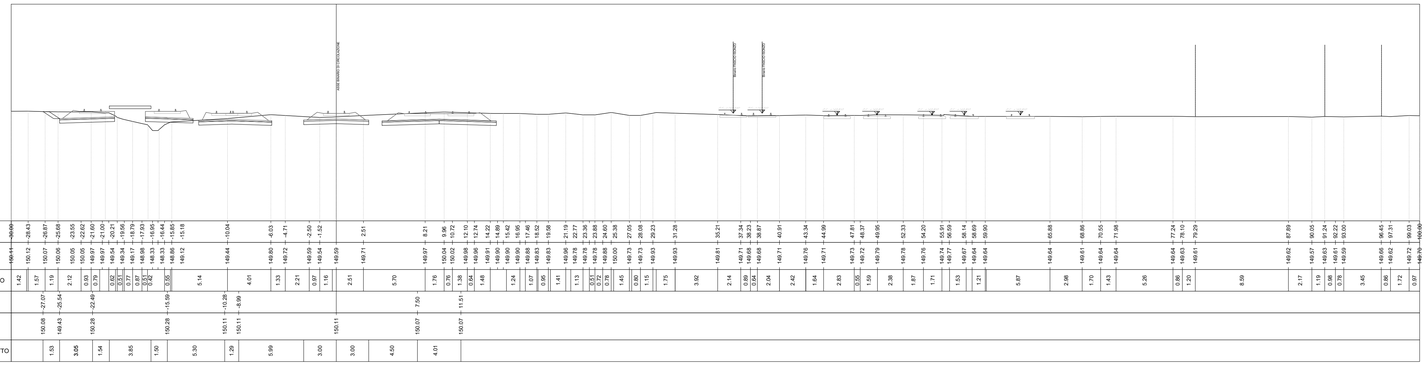

BMPV
Sez. LS-27
Progr.: 64+850.00
Scala : 1:200
Q.Rif. : 140.00

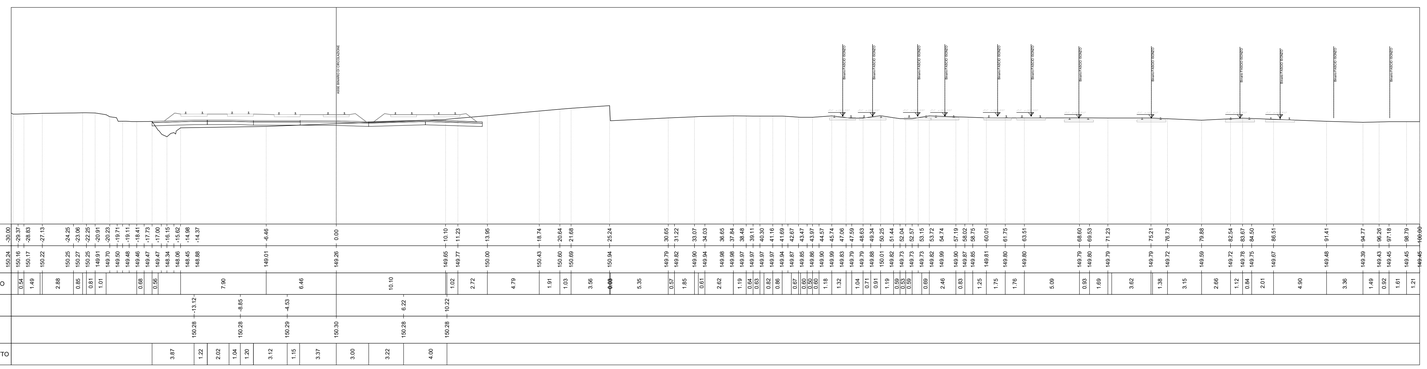

KEY-PLAN

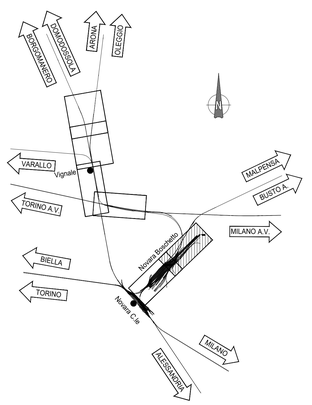

COMMITTENTE:

RFI RETE FERROVIARIA ITALIANA
GRUPPO FERROVIE DELLO STATO ITALIANE

PROGETTAZIONE:

ITALFERR
GRUPPO FERROVIE DELLO STATO ITALIANE

PROGETTO DEFINITIVO

NODO DI NOVARA
1^ FASE PRG DI NOVARA BOSCHETTO

CORPO STRADALE FERROVIARIO
Sezioni trasversali e sezioni tipo Tav. 7/17 - Novara Boschetto Scalo

SCALA: 1:200

COMMESSA	LOTTO	FASE	ENTE	TIPO DOC.	OPERA/DISCIPLINA	PROGR.	REV.
NM0Y	00	D	11	W9	CS0000	007	A

Rev.	Descrizione	Redatto	Data	Verificato	Data	Approvato	Data	Autorizzato Data
A	Emissione esecutiva	A. Inglietti	Maggio 2021	M.Milovanovic	Maggio 2021	F. Perrone	Maggio 2021	Maggio 2021

© Manarcano

File: NM0Y00D11W9CS0000007A.DWG

n. Elab.: