




FABBRICATO TECNOLOGICO GA2

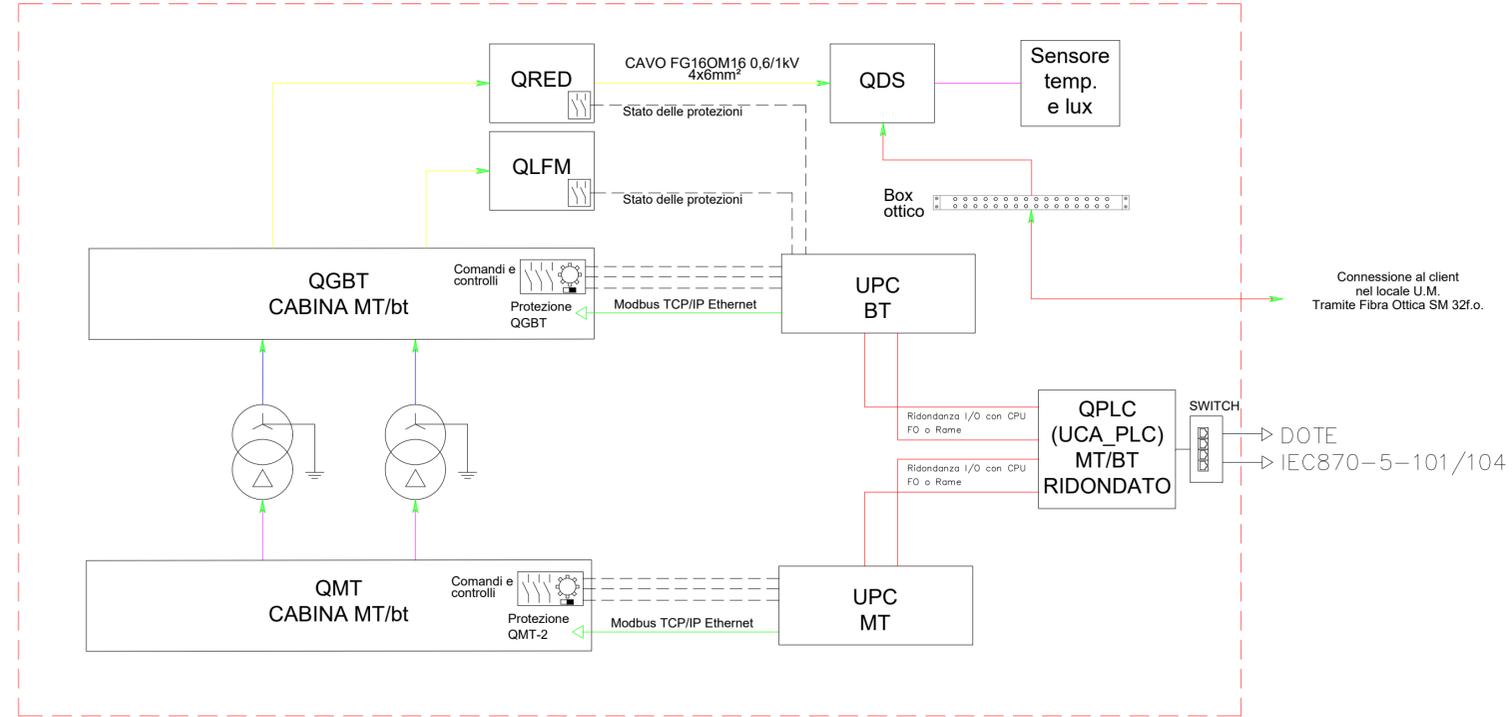


FABBRICATO GA1 DI NOVARA BOSCHETTO

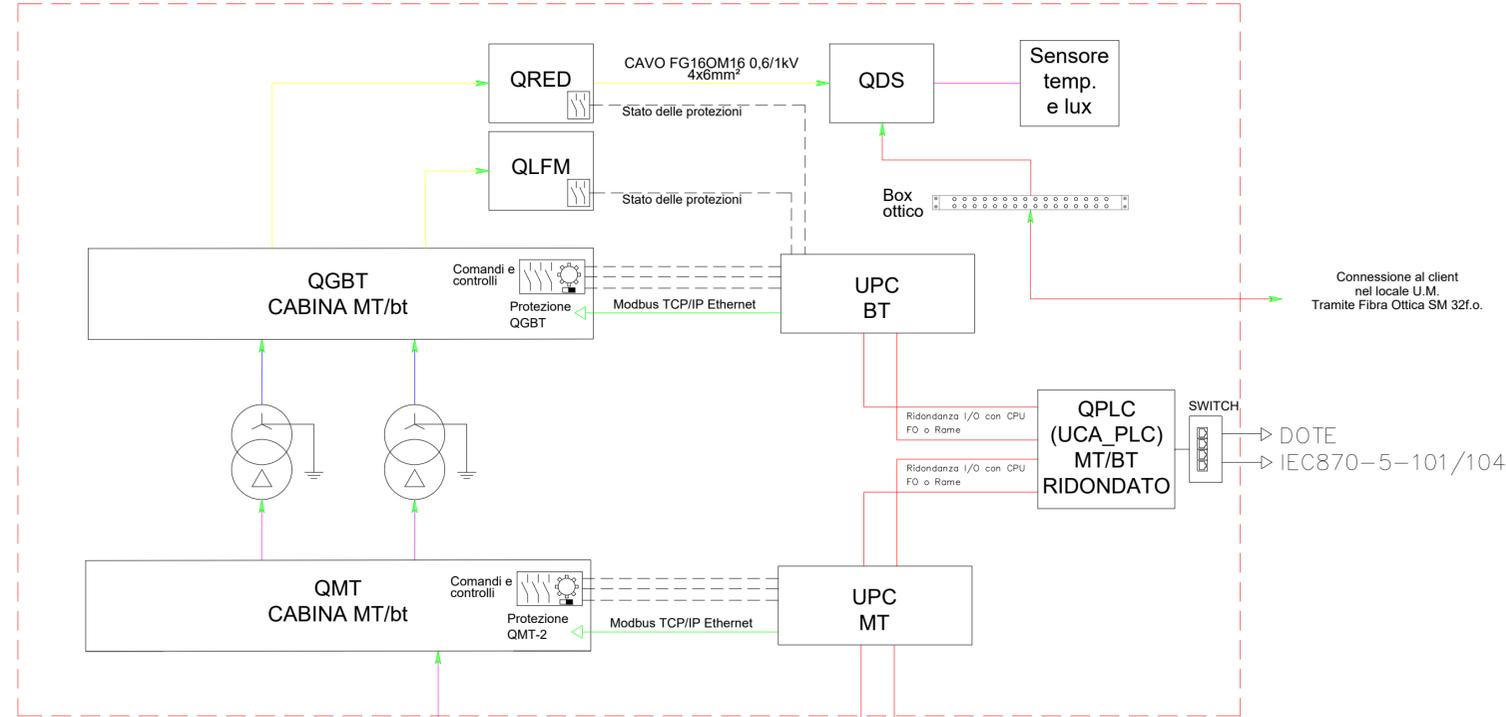

UFFICIO MOVIMENTO NOVARA CENTRALE

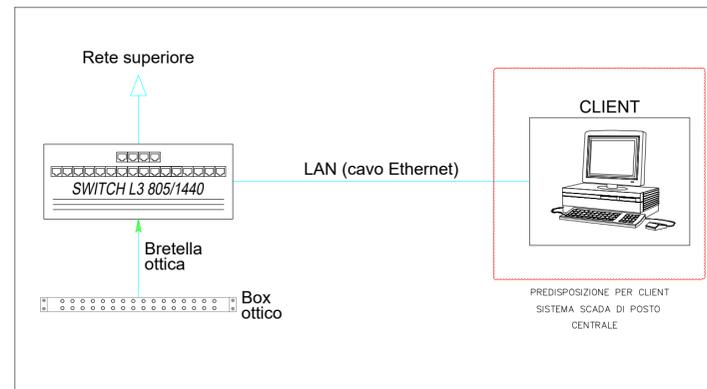

CABINA CONSEGNA

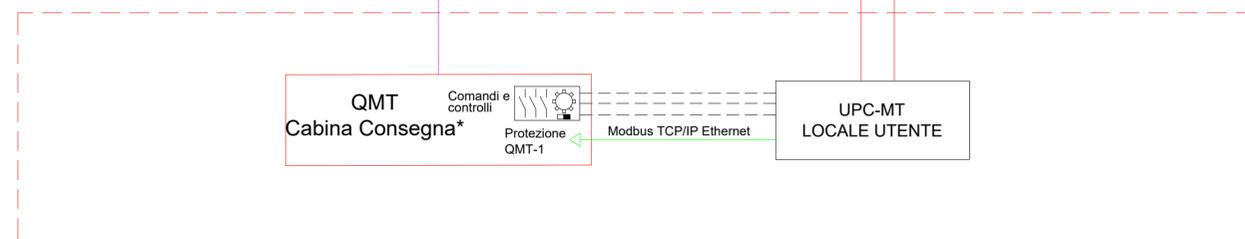

COMMITTENTE:  
  
 RETE FERROVIARIA ITALIANA  
 GRUPPO FERROVIE DELLO STATO ITALIANE

PROGETTAZIONE:  
  
 GRUPPO FERROVIE DELLO STATO ITALIANE

U.O. TECNOLOGIE NORD  
 PROGETTO DEFINITIVO  
 NODO DI NOVARA  
 1^ FASE PRG DI NOVARA

ENERGIA - IMPIANTI DI ILLUMINAZIONE E F.M.  
 Schema Elettrico Generale a Blocchi Telegestione

SCALA:  
 -

COMMESSA	LOTTO	FASE	ENTE	TIPO DOC.	OPERA/DISCIPLINA	PROGR.	REV.
NM0Y	01	D	58	DX	LF2000	001	A

Rev.	Descrizione	Redatto	Data	Verificato	Data	Approvato	Data	Autorizzato Data
A	Emissione Esecutiva	G. Drisaldi	Aprile 2021	C. Vacca	Aprile 2021	F. Perrone	Aprile 2021	M. Gambaro Aprile 2021

