



BDVD
Sez. LS-25
Progr.: 4+350.00
Scala : 1:200
Q.Rif. : 160.00

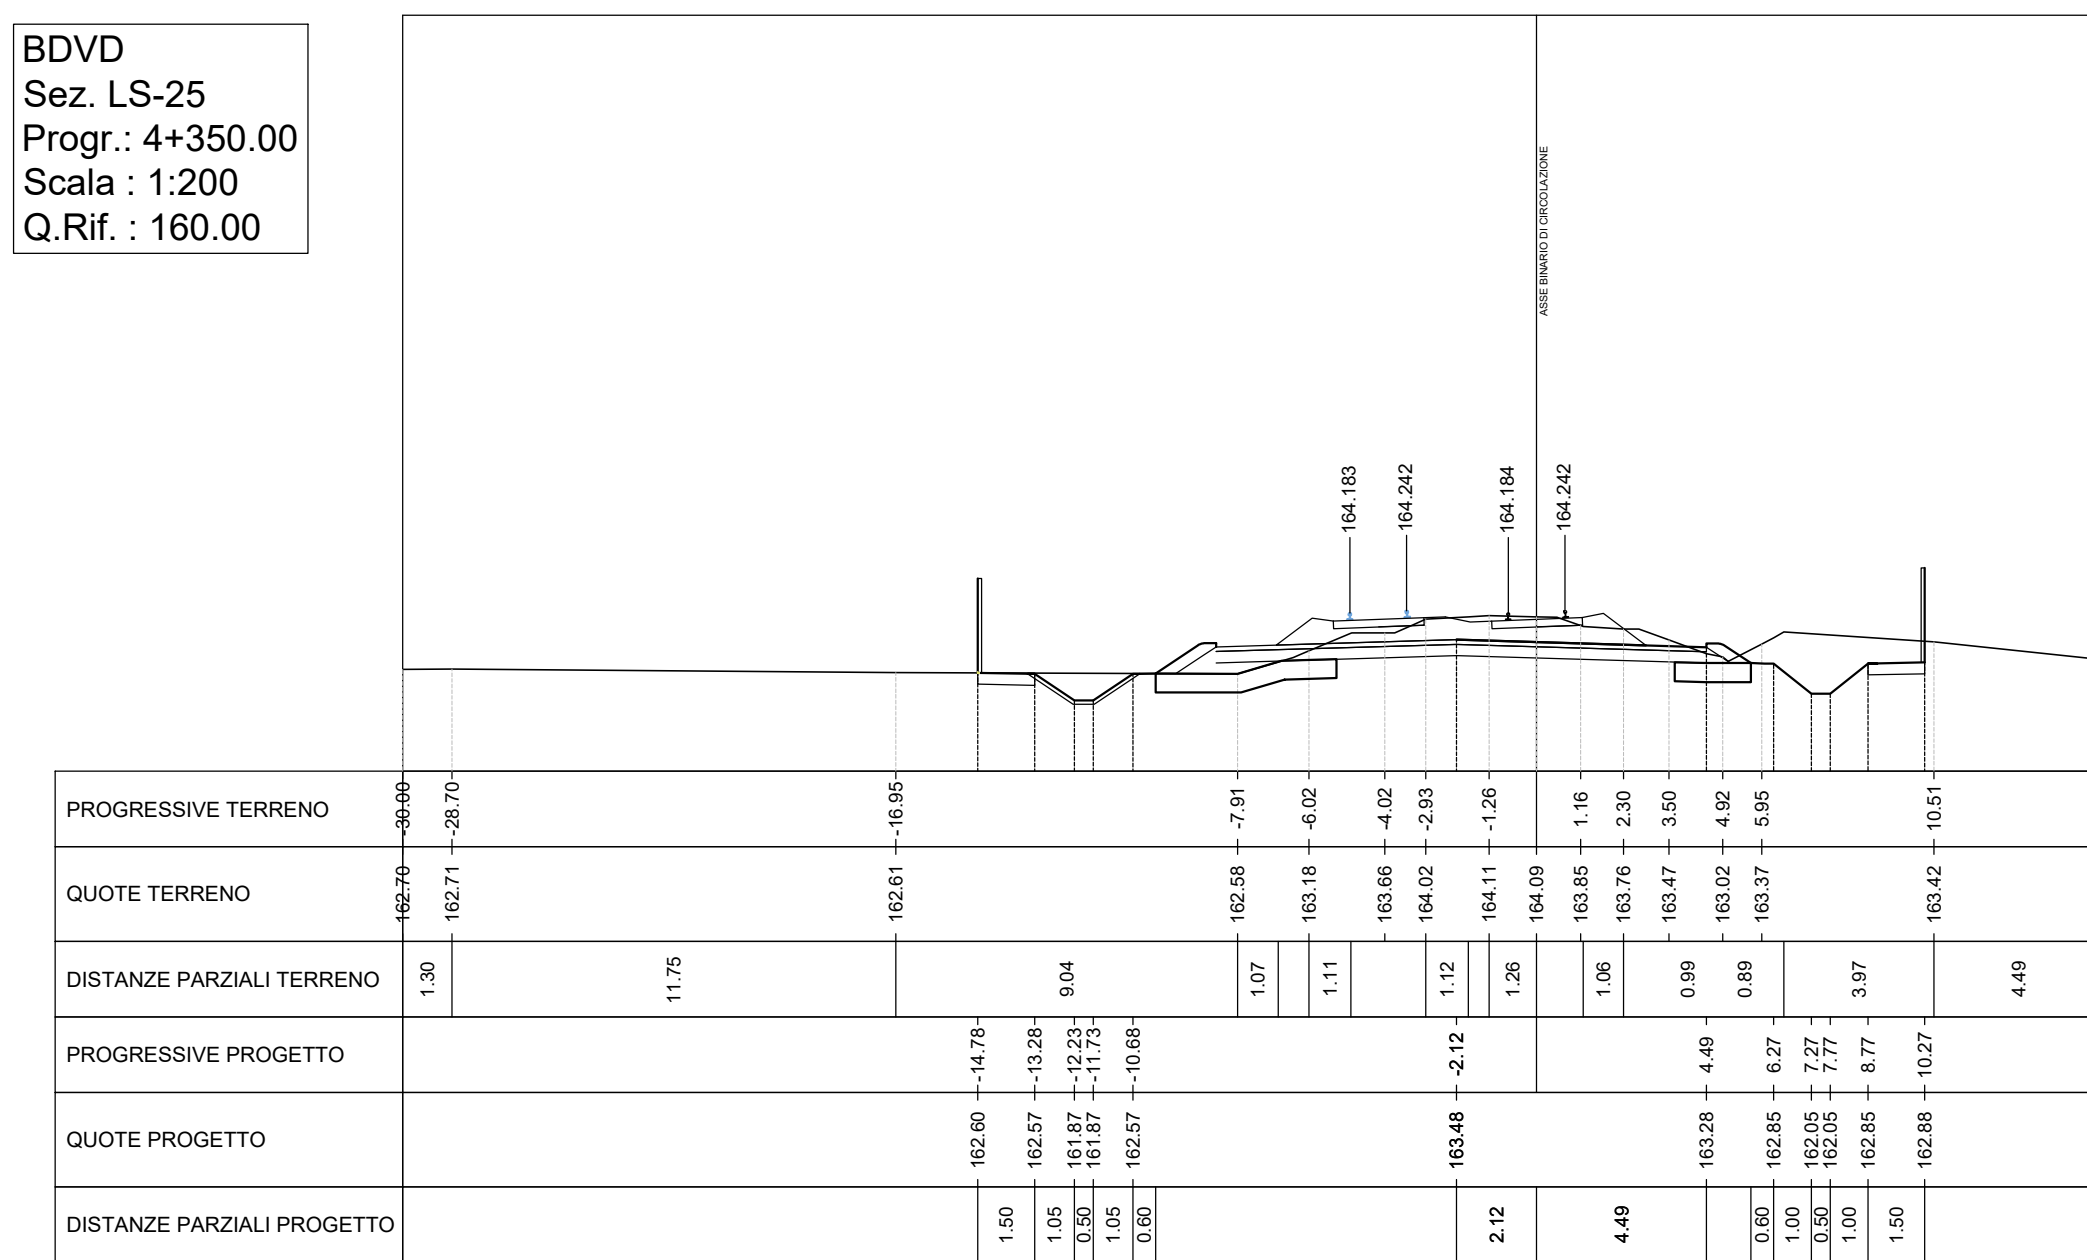


Mat. alla progr. 4+350.00			
Materiale	Area (m²)	Vol. (m³)	Vol. Cum. (m³)
Sterro	9.70	391.52	3625.38
Riparto	2.41	124.25	4129.67
Sub-Ballast	1.56	78.94	2718.01
Supercompattato	3.89	197.35	3229.85
Inerbimento	0.70	33.93	506.34

BDVD
Sez. LS-27
Progr.: 4+450.00
Scala : 1:200
Q.Rif. : 160.00

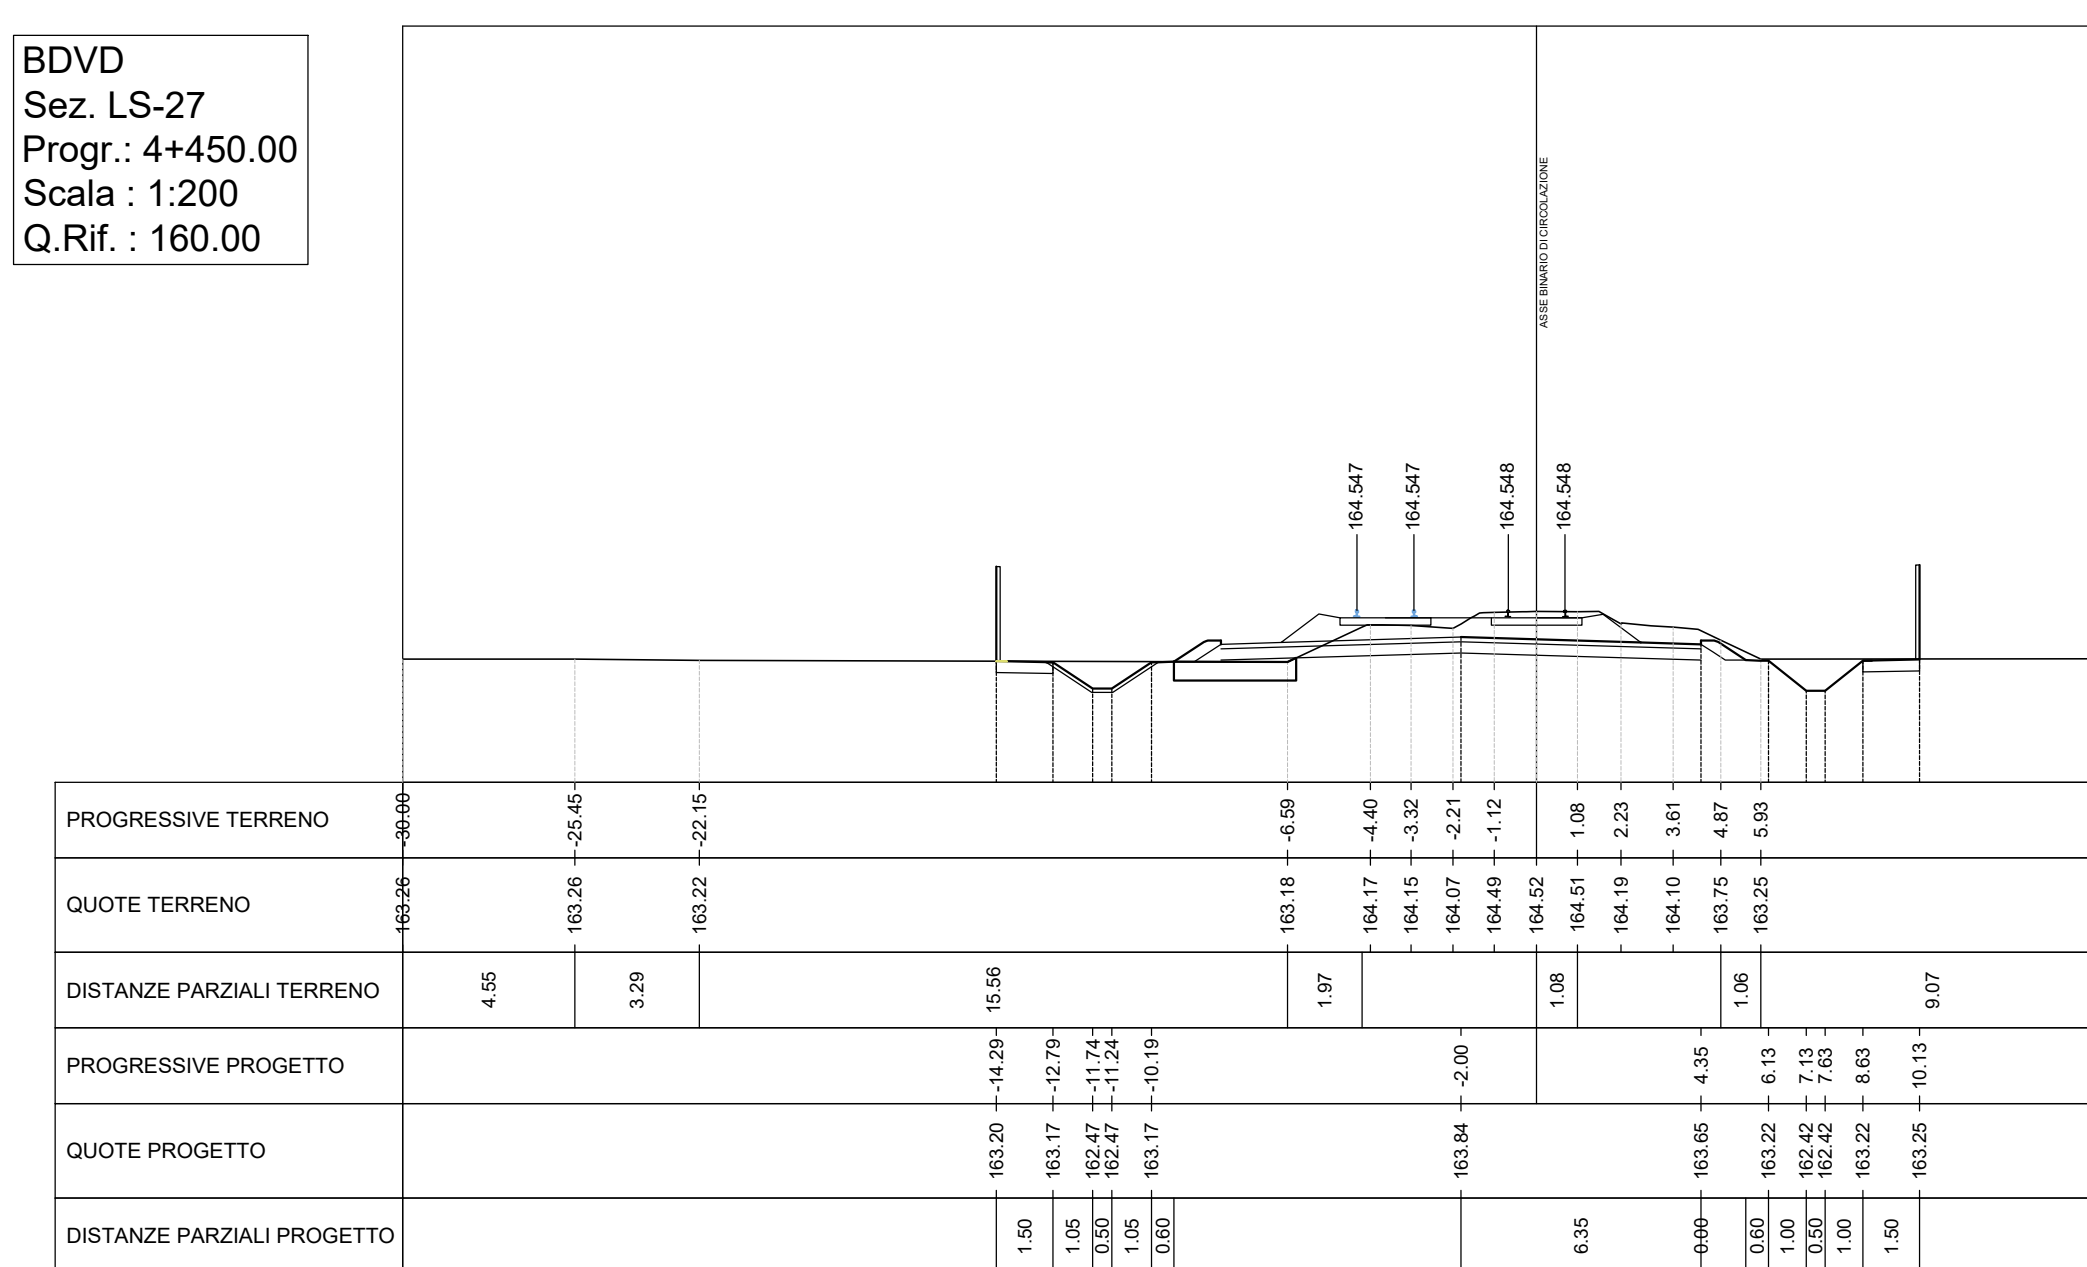


Mat. alla progr. 4+450.00			
Materiale	Area (m²)	Vol. (m³)	Vol. Cum. (m³)
Stereo	7.61	404.17	4485.95
Riparto	1.76	107.30	4360.41
Sub-Ballast	1.52	76.23	2871.27
Supercompattato	3.81	190.57	3612.98
Inerimento	0.57	29.47	568.54

BDVD
Sez. LS-29
Progr.: 4+508.38
Scala : 1:200
Q.Rif. : 160.00

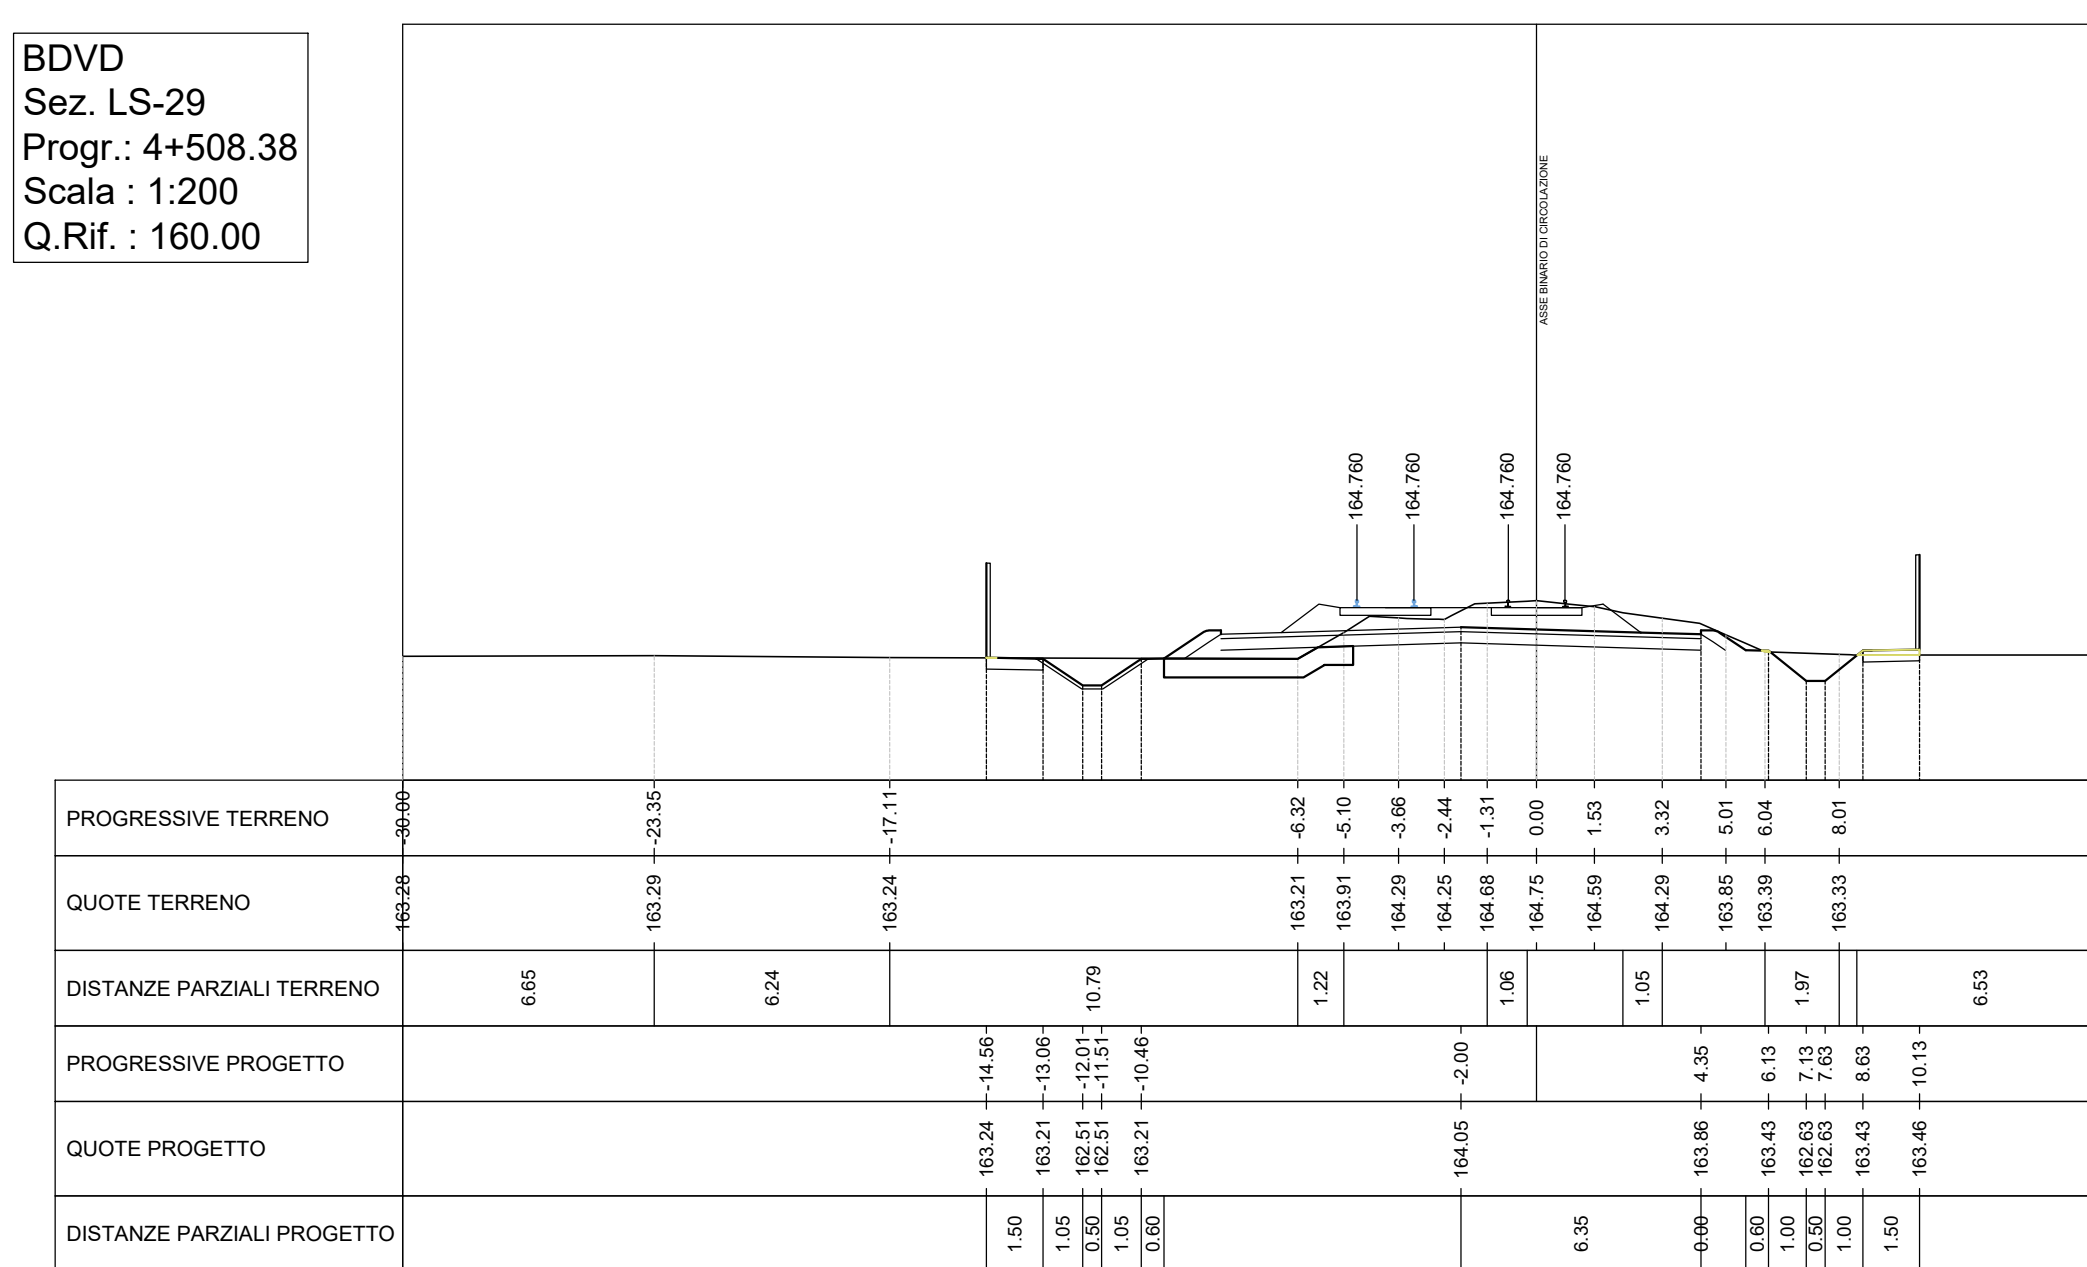


Mat. alla progr. 4+508.38			
Materiale	Area (m²)	Vol. (m³)	Vol. Cum. (m³)
Sterro	6.80	57.24	4905.35
Riparto	2.85	22.92	4492.85
Sub-Ballast	1.52	12.76	2950.23
Supercompattato	3.81	31.91	3835.40
Inerimento	0.67	5.55	604.86

BDVD
Sez. LS-26
Progr.: 4+400.00
Scala : 1:200
Q.Rif. : 160.00

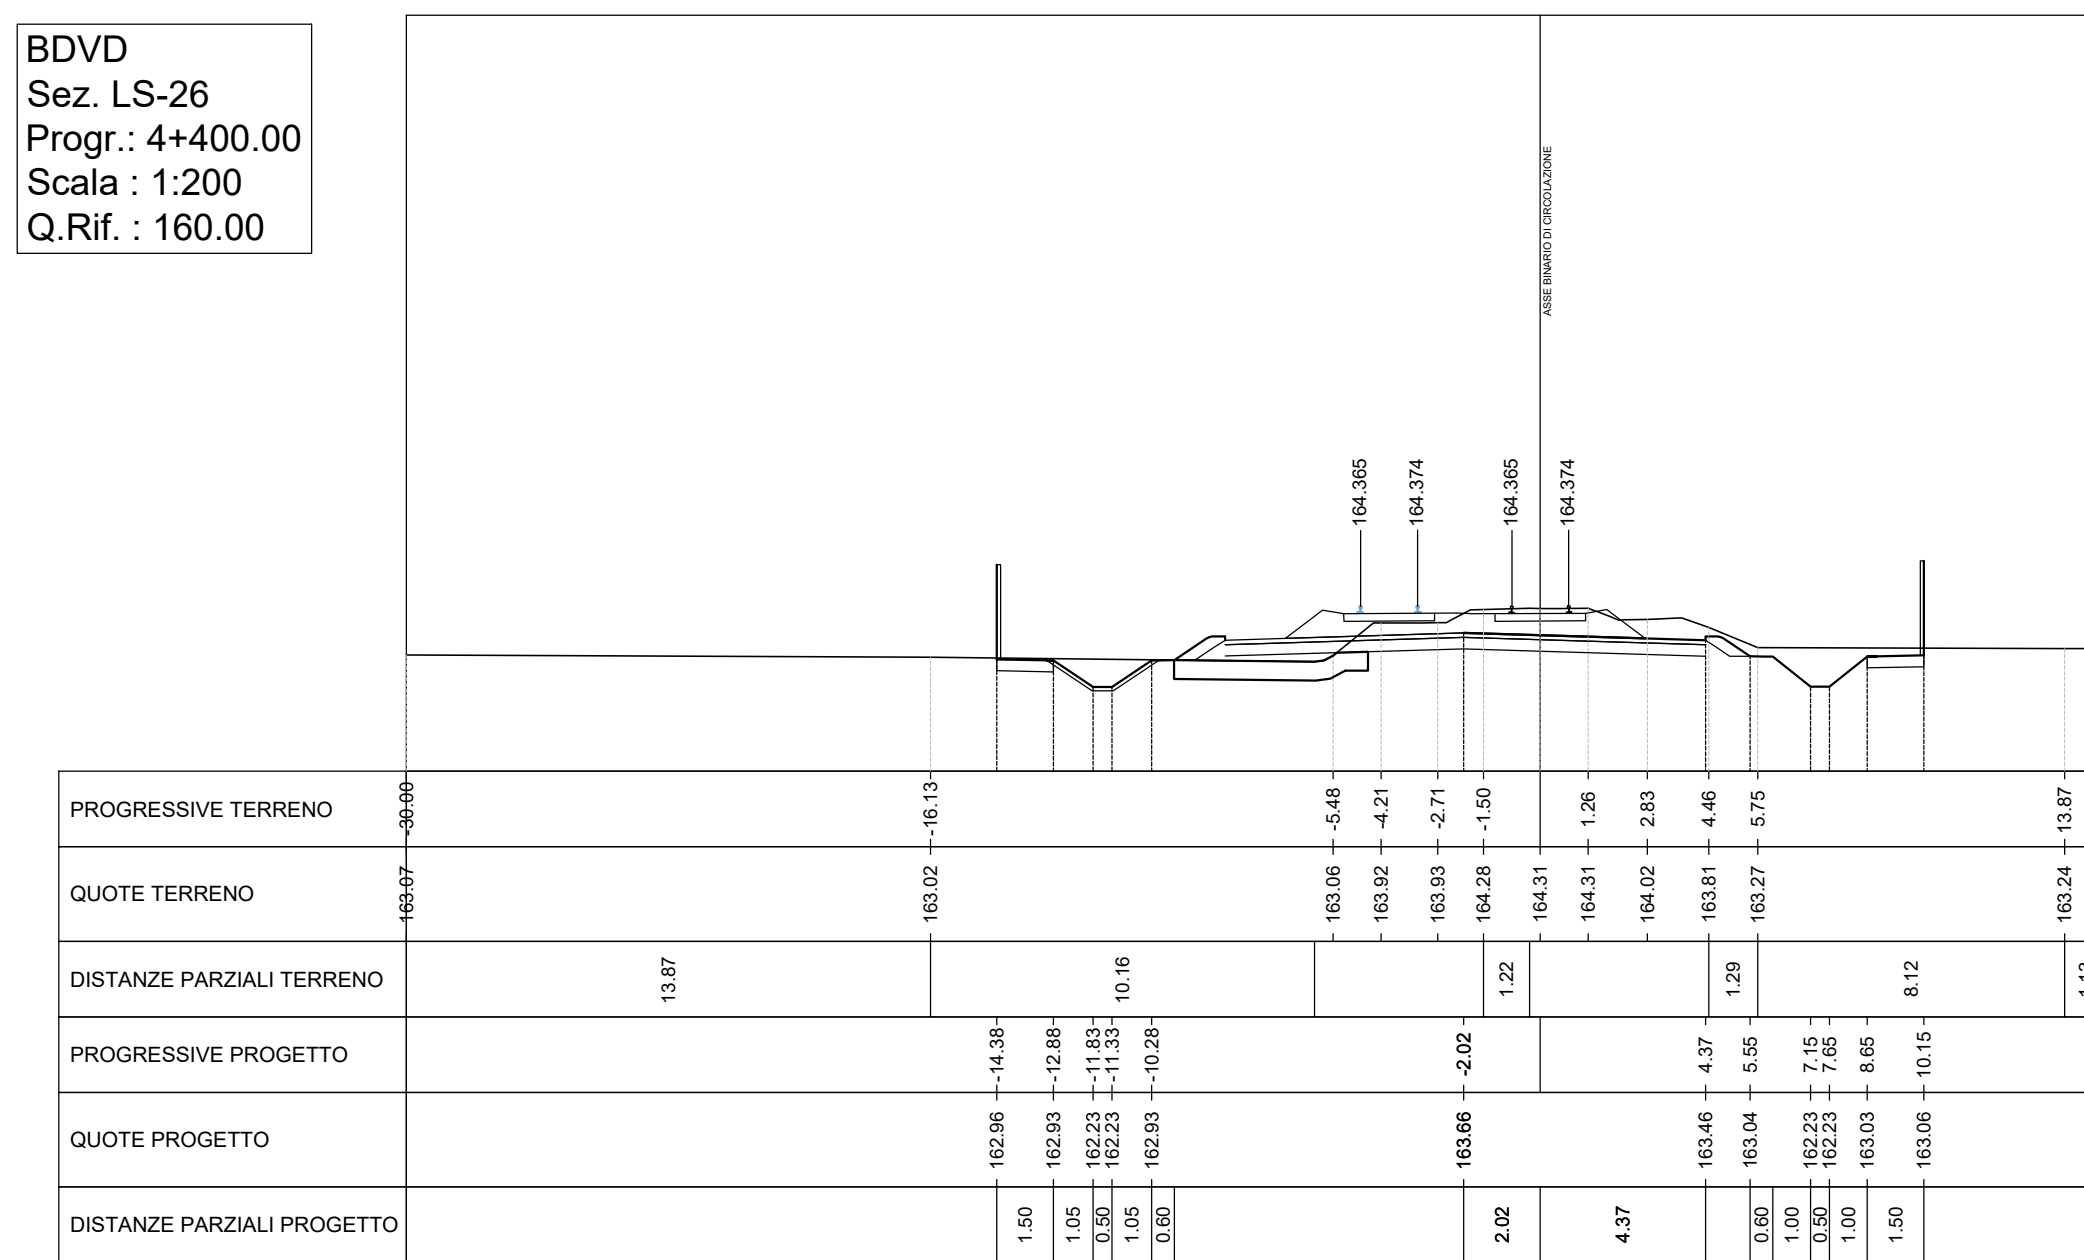


Mat. alla progr. 4+400.00			
Materiale	Area (m ²)	Vol. (m ³)	Vol. Cum. (m ³)
Sterro	8.55	458.40	4081.79
Riparto	2.53	123.44	4253.11
Sub-Ballast	1.53	77.03	2795.04
Supercompattato	3.81	192.56	3422.41
Inerbimento	0.61	32.73	539.07

BDVD
Sez. LS-28
Progr.: 4+500.00
Scala : 1:200
Q.Rif. : 160.00

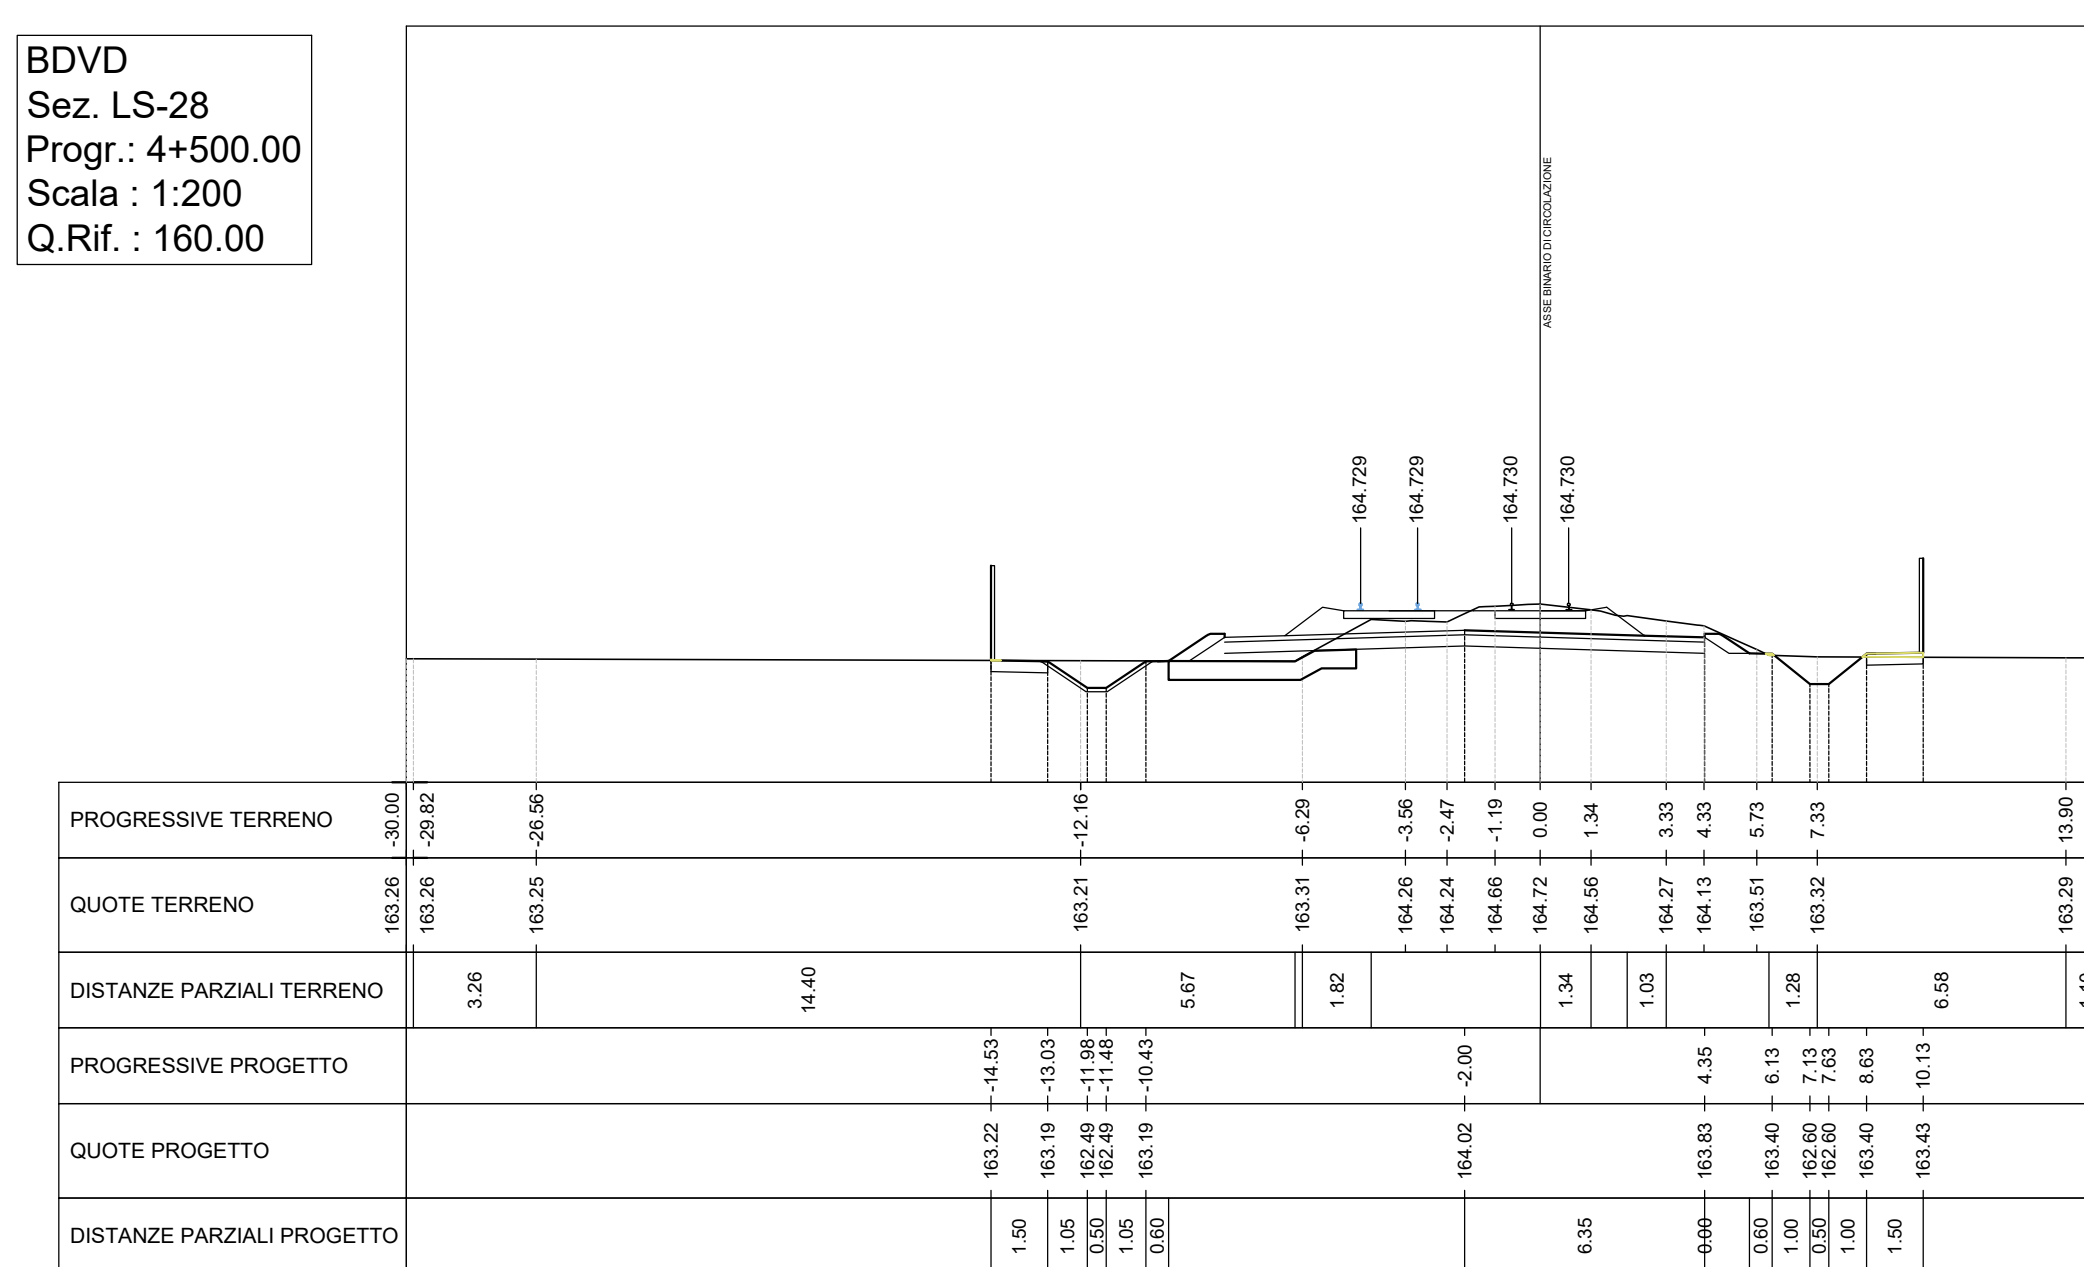

Mat. alla progr. 4+500.00			
Materiale	Area (m²)	Vol. (m³)	Vol. Com. (m³)
Sterro	6.87	362.16	4848.11
Riparto	2.62	109.51	4469.92
Sub-Ballast	1.52	76.20	2947.47
Supercompattato	3.81	190.51	3803.49
Inerbimento	0.66	30.77	599.31

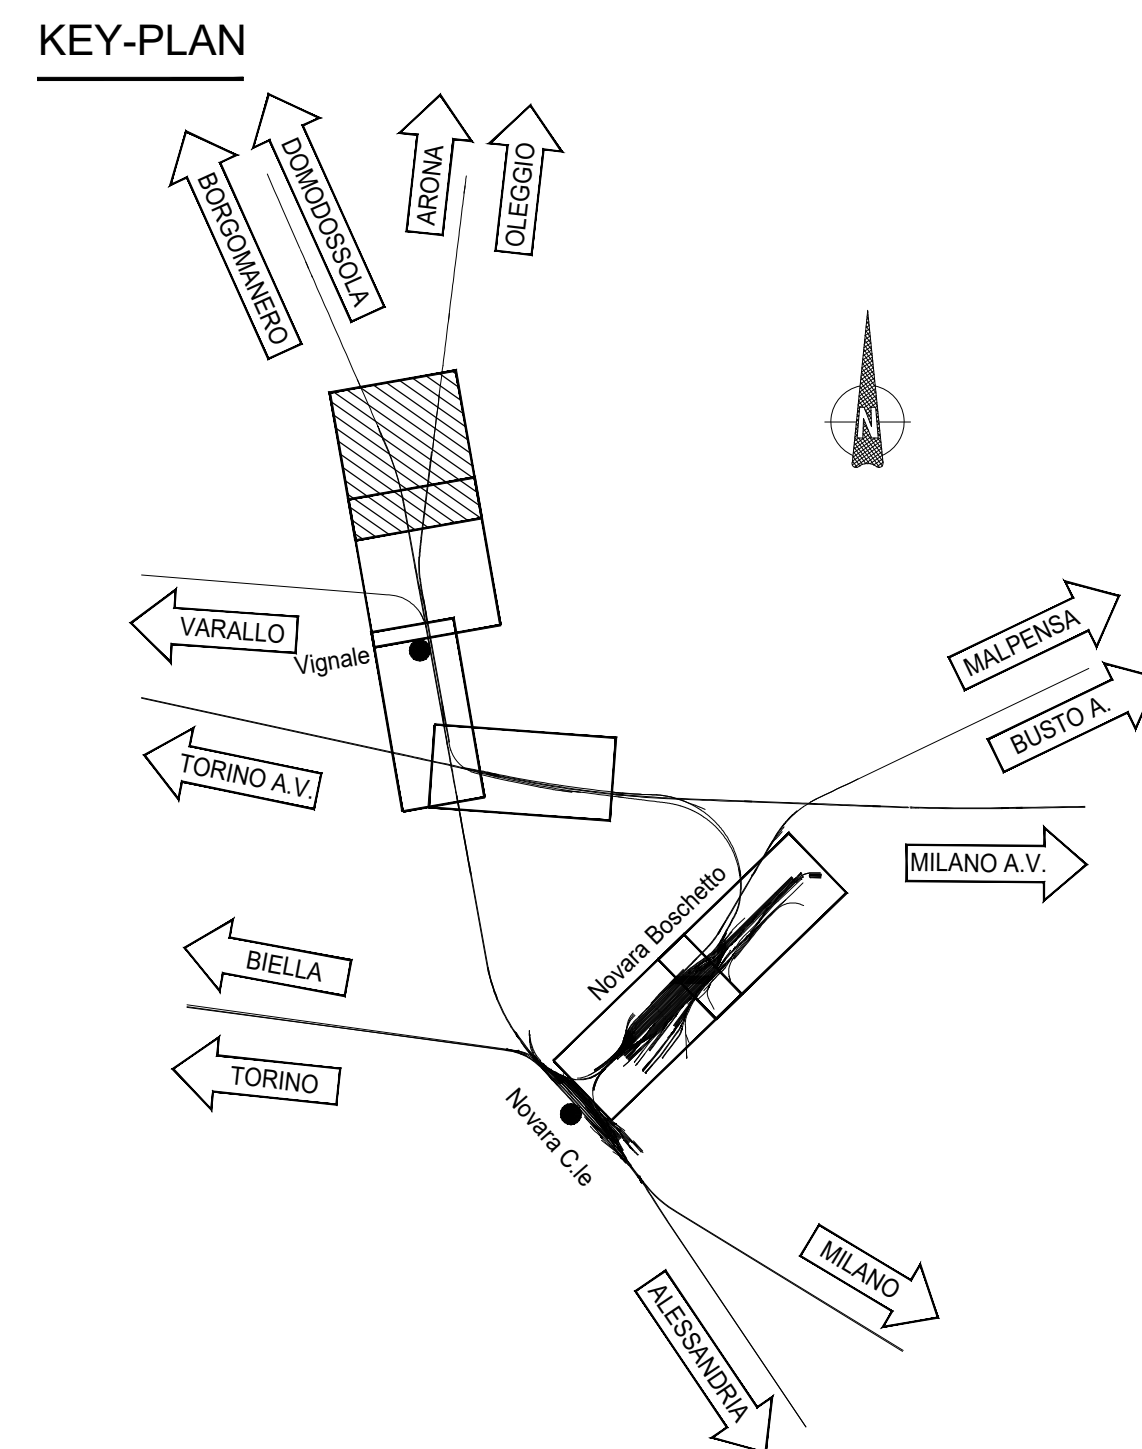

COMMITTENTE:



PROGETTAZIONE:

**PROGETTO DEFINITIVO**

NODO DI NOVARA

1^ FASE PRG DI NOVARA BOSCHETTO

CORPO STRADALE FERROVIARIO

Sezioni trasversali e sezioni tipo Tav. 15/17 - BDVD e VIAR

SCALA:

1:200

COMMESSA	LOTTO	FASE	ENTE	TIPO DOC.	OPERA/DISCIPLINA	PROGR.	REV.
----------	-------	------	------	-----------	------------------	--------	------

N	M	0	Y	0	0	D	1	1	W	9	C	S	0	0	0	0	0	1	5	A
---	---	---	---	---	---	---	---	---	---	---	---	---	---	---	---	---	---	---	---	---

[illegible]

File: NM0Y00D11W9CS0000015A.DWG

n. Elob.:
