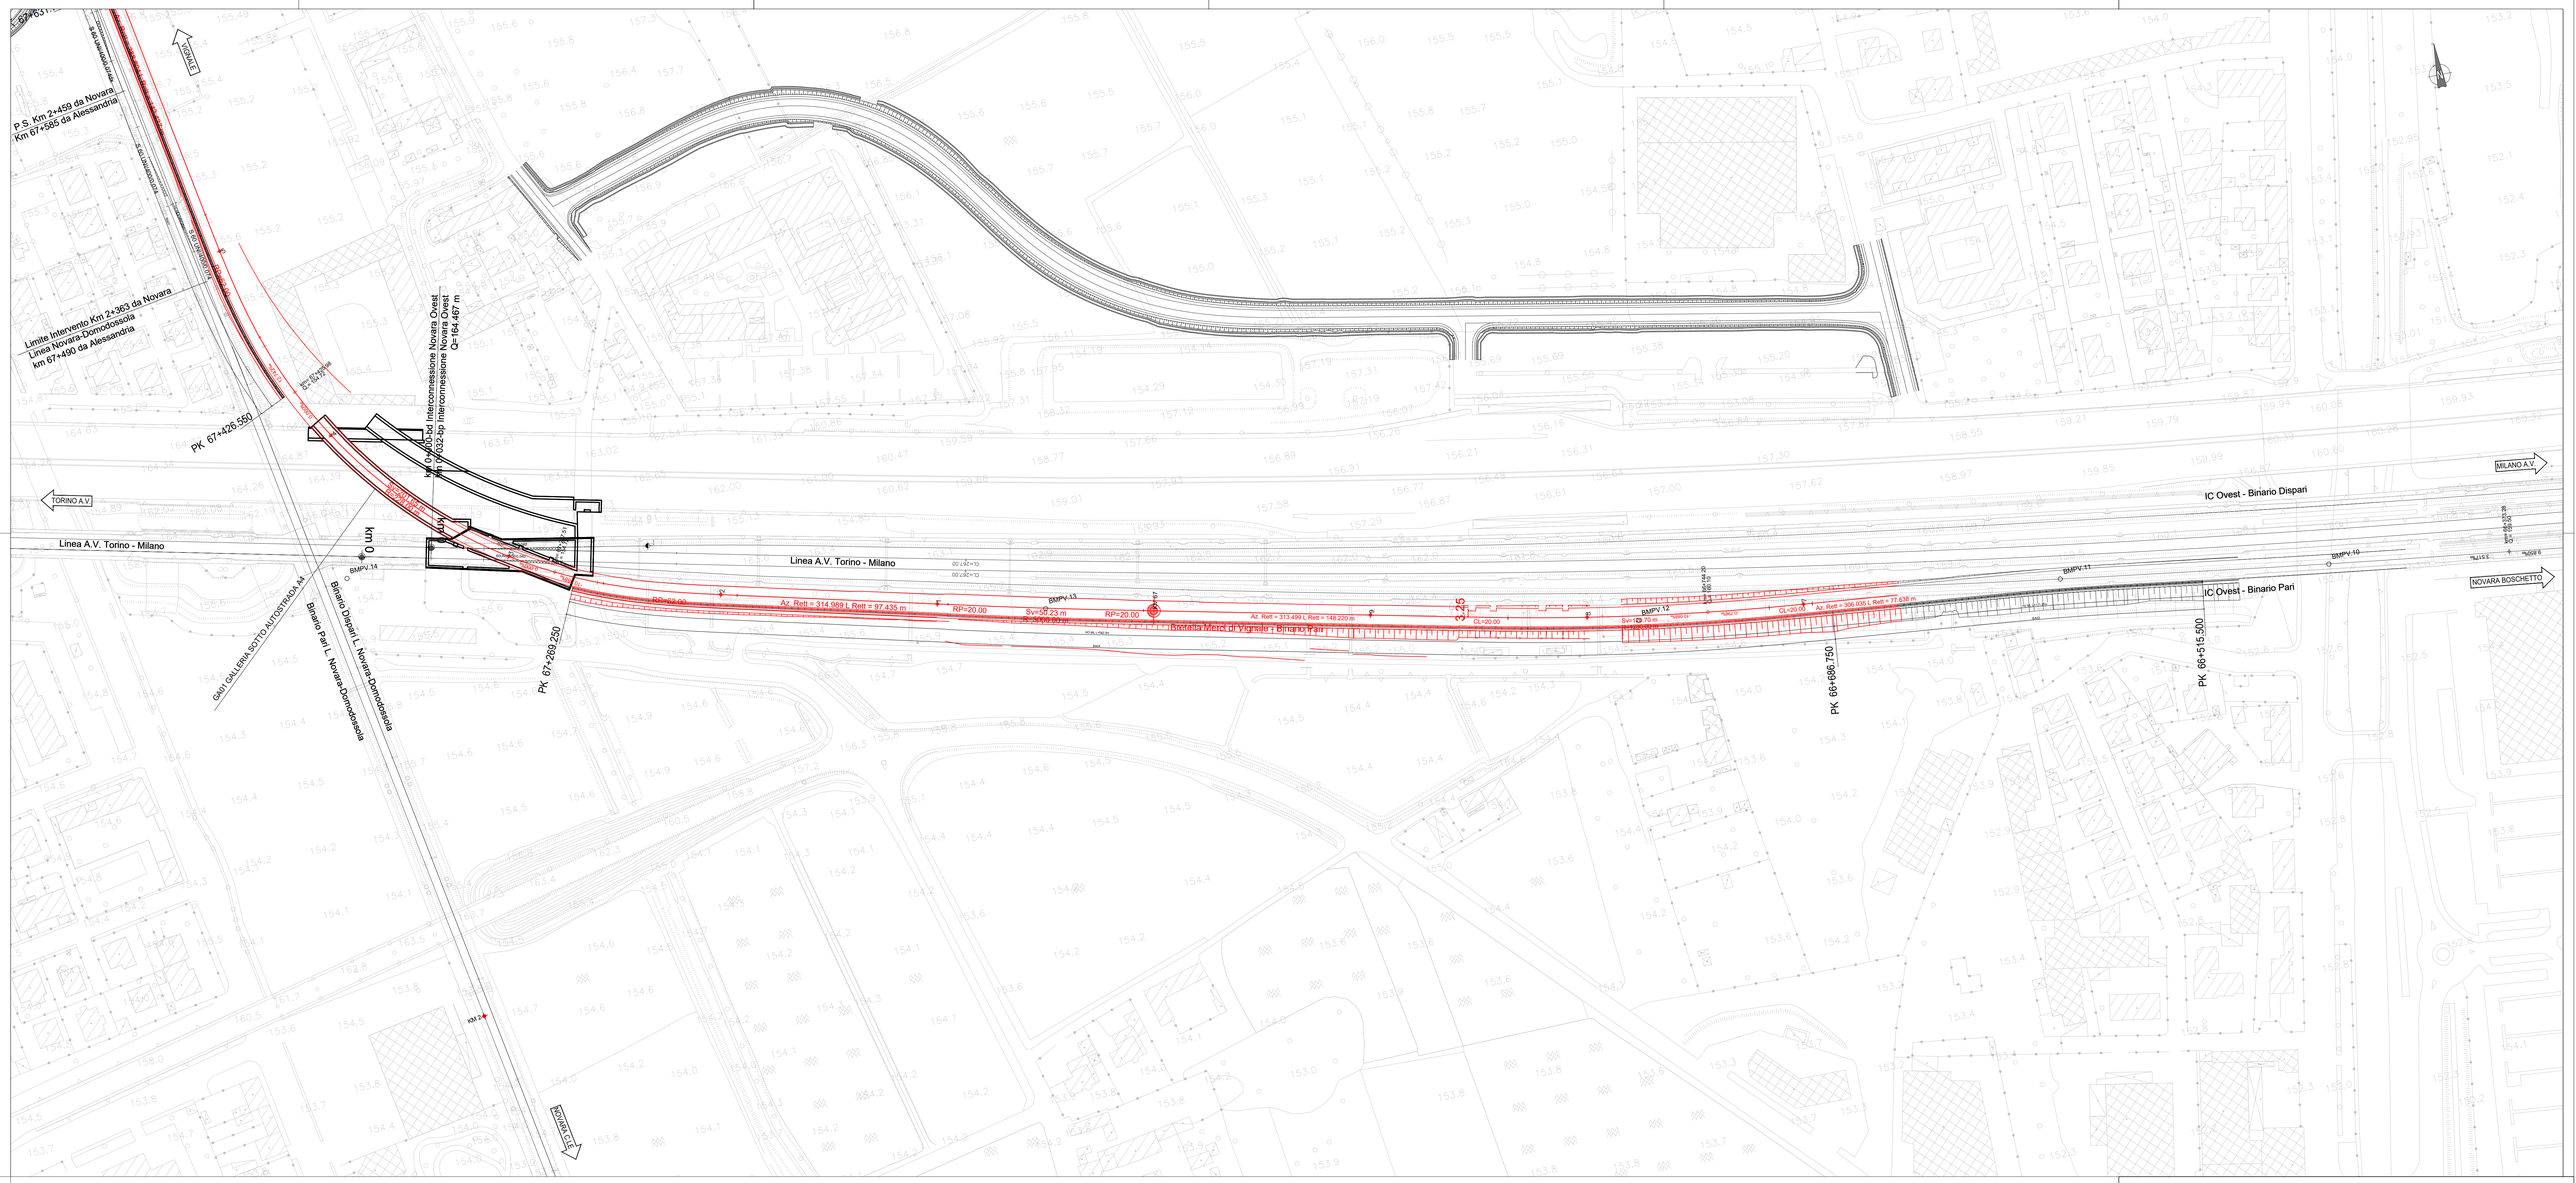

FERROVIA_ BMPV V PLAN BMPV.9			
X	212603.116	Azin	11.835078
Y	917174.606	Azfin	307.816593
R(m)	-555.960	f'	0.000000
Sv(m)	847.893	V(km/h)	60
Alfa	97.090740	Ltr(m)	26.000-95.000
Alfa tot	104.018486	m(m)	0.051-0.676
Tarco	531.117	H(mm)	50.0

FERROVIA_ BMPV V PLAN BMPV.10			
X	211503.645	Azin	307.816593
Y	917310.285	Azfin	308.717111
R(m)	6300.000	f'	0.000000
Sv(m)	69.115	V(km/h)	60
Alfa	0.698417	Ltr(m)	20.000
Alfa tot	0.900519	m(m)	0.003
Tarco	34.558	H(mm)	0.0

FERROVIA_ BMPV V PLAN BMPV.11			
X	211380.669	Azin	308.717111
Y	917327.230	Azfin	306.034723
R(m)	-1300.000	f'	0.000000
Sv(m)	34.775	V(km/h)	60
Alfa	1.702973	Ltr(m)	20.000
Alfa tot	2.682388	m(m)	0.013
Tarco	17.389	H(mm)	20.0

FERROVIA_ BMPV V PLAN BMPV.12			
X	211186.084	Azin	306.034723
Y	917345.731	Azfin	313.499228
R(m)	1200.000	f'	0.000000
Sv(m)	120.703	V(km/h)	60
Alfa	6.403472	Ltr(m)	20.000
Alfa tot	7.464505	m(m)	0.014
Tarco	60.402	H(mm)	20.0

FERROVIA_ BMPV V PLAN BMPV.13			
X	210918.448	Azin	313.499228
Y	917403.348	Azfin	314.989469
R(m)	3000.000	f'	0.000000
Sv(m)	50.226	V(km/h)	60
Alfa	1.065828	Ltr(m)	20.000
Alfa tot	1.490241	m(m)	0.006
Tarco	25.114	H(mm)	10.0

FERROVIA_ BMPV V PLAN BMPV.14			
X	210604.582	Azin	314.989469
Y	917478.646	Azfin	388.604418
R(m)	228.000	f'	0.000000
Sv(m)	201.646	V(km/h)	60
Alfa	56.303358	Ltr(m)	62.000
Alfa tot	73.614948	m(m)	0.702
Tarco	107.953	H(mm)	120.0

V ALT BMPV.8	
PR	65645.358
QV	152.330
Pc	0.001
Pu	0.010
DP	0.009
R	-10000.000
T	44.839
F	0.101
Pr_i	65600.519
Pr_f	65690.195

V ALT BMPV.9	
PR	66373.278
QV	159.500
Pc	0.010
Pu	0.004
DP	-0.006
R	8000.000
T	25.331
F	-0.040
Pr_i	66347.948
Pr_f	66398.609

V ALT BMPV.10	
PR	66580.845
QV	160.230
Pc	0.004
Pu	-0.001
DP	-0.004
R	7000.000
T	15.095
F	-0.016
Pr_i	66565.751
Pr_f	66595.940

V ALT BMPV.11	
PR	66744.196
QV	160.100
Pc	-0.001
Pu	-0.010
DP	-0.009
R	5000.000
T	23.229
F	-0.054
Pr_i	66720.967
Pr_f	66767.425

V ALT BMPV.12	
PR	67277.511
QV	154.720
Pc	-0.010
Pu	0.000
DP	0.010
R	-4000.000
T	20.175
F	0.051
Pr_i	67257.337
Pr_f	67297.687

V ALT BMPV.13	
PR	67425.981
QV	154.720
Pc	0.000
Pu	0.013
DP	0.013
R	-4000.000
T	25.483
F	0.081
Pr_i	67400.499
Pr_f	67451.462

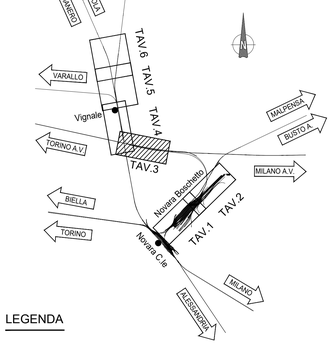

LEGENDA

BINARIO

- Esistente
- Demolito
- Costruito nella fase attuale
- Costruito nelle fasi precedenti
- Provvisorio Costruito nella fase attuale
- Provvisorio Costruito nelle fasi precedenti

COMMITTENTE:

RFI RETE FERROVIARIA ITALIANA
GRUPPO FERROVIE DELLO STATO ITALIANE

PROGETTAZIONE:

ITALFERR
GRUPPO FERROVIE DELLO STATO ITALIANE

U.O. INFRASTRUTTURE NORD

PROGETTO DEFINITIVO

NODO DI NOVARA
1^ FASE PRG DI NOVARA BOSCHETTO

INFRASTRUTTURE
Progetto infrastruttura ferroviaria

Planimetria di Fase 1a - Tavola 2 di 5

SCALA: 1:1000

COMMESSA	LOTTO	FASE	ENTE	TIPO DOC.	OPERA/DISCIPLINA	PROGR.	REV.
NM0Y	00	D	11	P7	IF0104	002	A

Rev.	Descrizione	Redatto	Data	Verificato	Data	Approvato	Data	Autorizzato Data
A	Emissione esecutiva	A.Ingletti	Maggio 2021	M.Minervino	Maggio 2021	F. Pierone	Maggio 2021	D.Marancano Maggio 2021

File: NM0Y00D11P7IF0104002A FASE 1A.DWG

n. Elab.: