
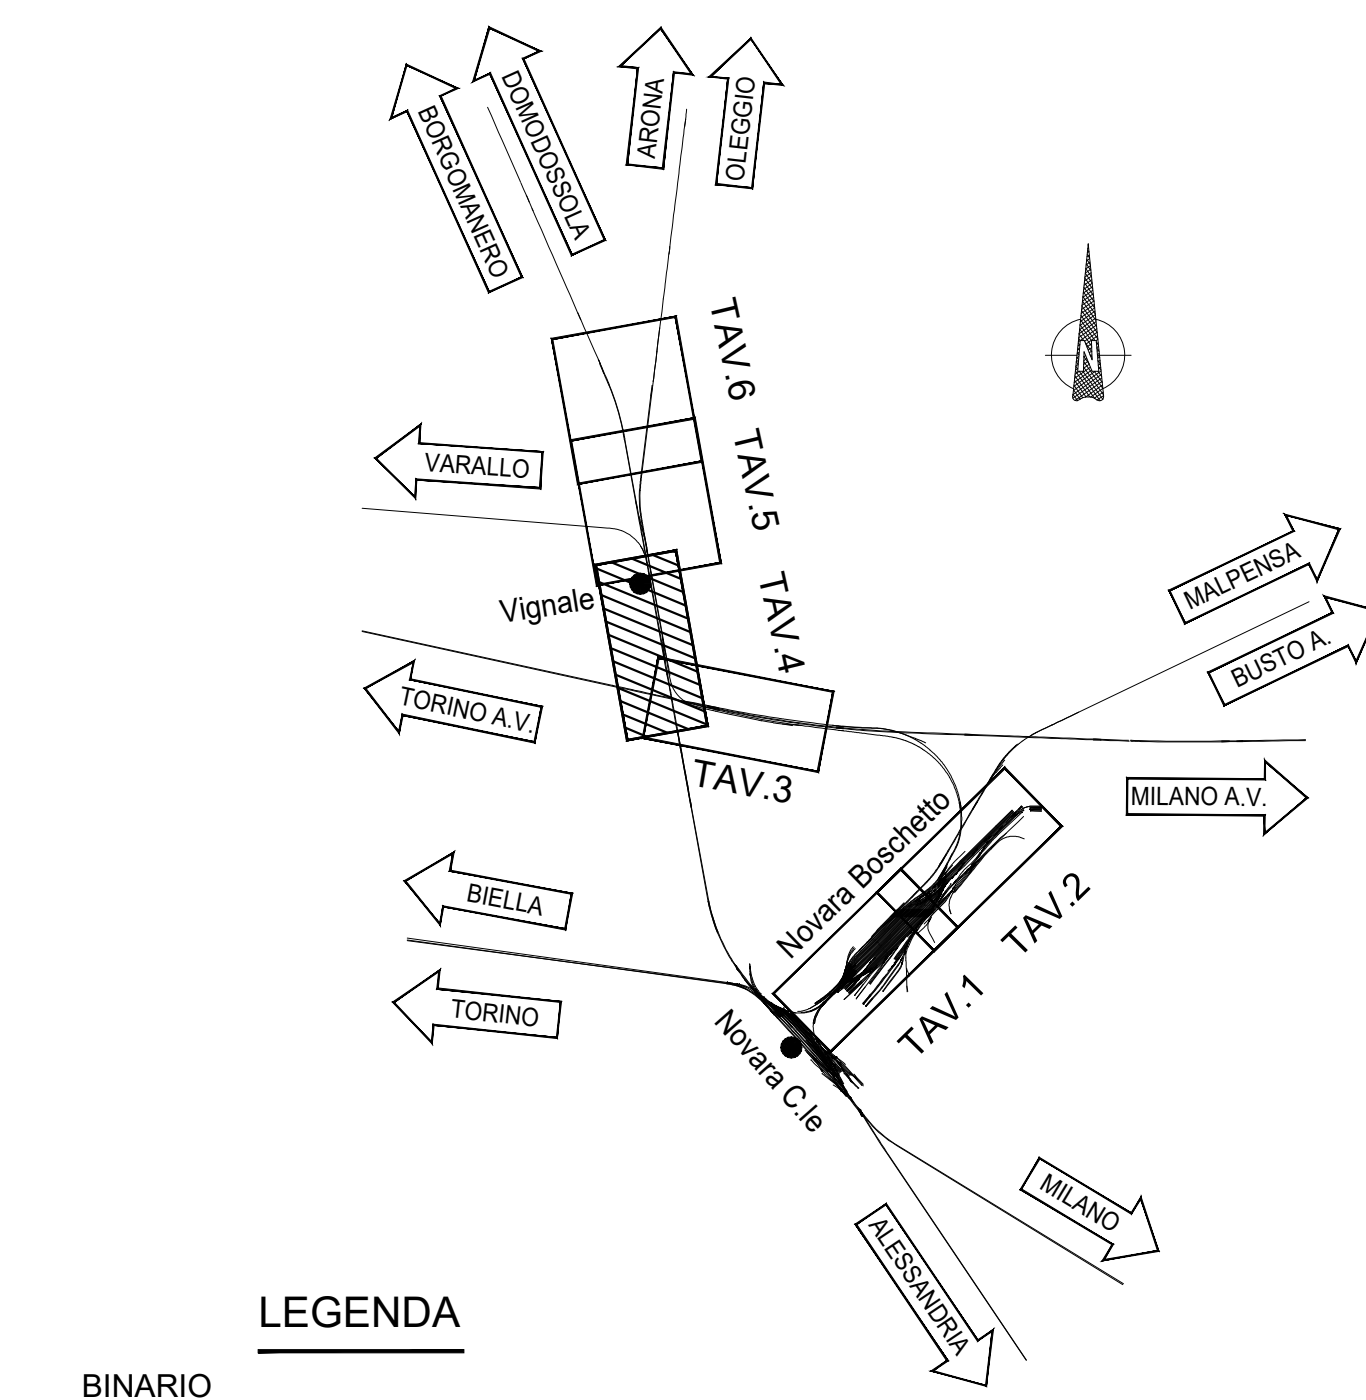


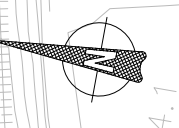

BINARIO

- Esistente
- Demolito
- Costruito nella fase attuale
- Costruito nelle fasi precedenti
- Provvisorio Costruito nella fase attuale
- Provvisorio Costruito nelle fasi precedenti

COMMITTENTE:

**RFI**
RETE FERROVIARIA ITALIANA
GRUPPO FERROVIE DELLO STATO ITALIANE

PROGETTAZIONE:



U.O. INFRASTRUTTURE NORD

PROGETTO DEFINITIVO

NODO DI NOVARA
1^ FASE PRG DI NOVARA BOSCHETTO

INFRASTRUTTURE
Progetto infrastruttura ferroviaria
Planimetria di Fase 1a - Tavola 3 di 5

SCALA:
1:1000

[illegible]

File: NM0Y00D11P7IF0104003A FASE 1A.DWG

n. Elab.:	
-----------	--