FERROVIA_BDVD	
V PLAN BDVD.1	
X	210402.039
Y	918426.978
Azin	388.593824

FERROVIA_BDVD			
V PLAN BDVD.2			
X	210409.816	Azin	388.593824
Y	918494.464	Azfin	388.894585
R(m)	11000.000	r	0.000000
Sv(m)	31.968	V(km/h)	125
Alfa	0.185012	Lt(m)	20.000
Alfa tot	0.300761	m(m)	0.002
Tarco	15.984	H(mm)	10.0

FERROVIA_BDVD			
V PLAN BDVD.3			
X	210397.326	Azin	388.894585
Y	918565.340	Azfin	388.593824
R(m)	-11000.000	r	0.000000
Sv(m)	31.968	V(km/h)	125
Alfa	0.185012	Lt(m)	20.000
Alfa tot	0.300761	m(m)	0.002
Tarco	15.984	H(mm)	10.0

FERROVIA_BDVD			
V PLAN BDVD.4			
X	210357.385	Azin	388.593824
Y	918785.871	Azfin	389.645130
R(m)	4100.000	r	0.000000
Sv(m)	43.019	V(km/h)	125
Alfa	0.667975	Lt(m)	25.000
Alfa tot	1.051306	m(m)	0.006
Tarco	21.510	H(mm)	20.0

FERROVIA_BDVD			
V PLAN BDVD.5			
X	210342.291	Azin	389.645130
Y	918877.852	Azfin	388.523494
R(m)	-3900.000	r	0.000000
Sv(m)	43.400	V(km/h)	125
Alfa	0.708446	Lt(m)	25.000
Alfa tot	1.121636	m(m)	0.007
Tarco	21.700	H(mm)	30.0

FERROVIA_BDVD			
V PLAN BDVD.6			
X	210243.266	Azin	388.523494
Y	919421.196	Azfin	373.675504
R(m)	-1604.000	r	0.000000
Sv(m)	304.104	V(km/h)	125
Alfa	12.069724	Lt(m)	70.000
Alfa tot	14.847990	m(m)	0.127
Tarco	152.509	H(mm)	70.0

FERROVIA_BDVD	
V PLAN BDVD.7	
X	210113.483
Y	919716.961
Azfin	373.675504

FERROVIA_BPVD	
V PLAN BPVD.1	
X	210418.437
Y	918426.326
Azin	388.593824

FERROVIA_BPVD			
V PLAN BPVD.2			
X	210237.806	Azin	388.593824
Y	919423.683	Azfin	373.675504
R(m)	-1700.000	r	0.000000
Sv(m)	373.372	V(km/h)	60
Alfa	13.982115	Lt(m)	25.000
Alfa tot	14.918321	m(m)	0.015
Tarco	187.440	H(mm)	10.0

FERROVIA_BPVD	
V PLAN BPVD.3	
X	210109.820
Y	919715.354
Azfin	373.675504

V ALT BDVD.1	
PR	3176.950
QV	159.915

V ALT BDVD.2	
PR	4508.375
QV	164.760

FERROVIA_VIAR	
V PLAN VIAR.1	
X	210402.039
Y	918426.978
Azin	388.593824

FERROVIA_VIAR			
V PLAN VIAR.2			
X	210409.816	Azin	388.593824
Y	918494.464	Azfin	388.894585
R(m)	11000.000	r	0.000000
Sv(m)	31.968	V(km/h)	60
Alfa	0.185012	Lt(m)	20.000
Alfa tot	0.300761	m(m)	0.002
Tarco	15.984	H(mm)	10.0

FERROVIA_VIAR			
V PLAN VIAR.3			
X	210397.326	Azin	388.894585
Y	918565.340	Azfin	388.593824
R(m)	-11000.000	r	0.000000
Sv(m)	31.968	V(km/h)	60
Alfa	0.185012	Lt(m)	20.000
Alfa tot	0.300761	m(m)	0.002
Tarco	15.984	H(mm)	10.0

FERROVIA_VIAR			
V PLAN VIAR.4			
X	210375.103	Azin	388.593824
Y	918668.042	Azfin	394.555199
R(m)	405.718	r	0.000000
Sv(m)	37.992	V(km/h)	60
Alfa	5.961374	Lt(m)	0.000
Alfa tot	5.961374	m(m)	0.000
Tarco	19.010	H(mm)	0.0

FERROVIA_VIAR			
V PLAN VIAR.5			
X	210367.242	Azin	394.555199
Y	918779.728	Azfin	10.721364
R(m)	400.000	r	0.000000
Sv(m)	69.575	V(km/h)	60
Alfa	11.073207	Lt(m)	32.000
Alfa tot	16.166166	m(m)	0.107
Tarco	34.875	H(mm)	60.0

FERROVIA_VIAR			
V PLAN VIAR.6			
X	210386.419	Azin	10.721364
Y	918892.521	Azfin	4.811846
R(m)	-750.000	r	0.000000
Sv(m)	44.620	V(km/h)	60
Alfa	3.787452	Lt(m)	25.000
Alfa tot	5.909518	m(m)	0.035
Tarco	22.317	H(mm)	40.0

FERROVIA_VIAR			
V PLAN VIAR.7			
X	210395.433	Azin	4.811846
Y	918911.543	Azfin	7.805019
R(m)	2000.000	r	0.000000
Sv(m)	44.033	V(km/h)	125
Alfa	1.401623	Lt(m)	50.000
Alfa tot	2.993173	m(m)	0.052
Tarco	22.018	H(mm)	50.0

FERROVIA_VIAR	
V PLAN VIAR.8	
X	210415.242
Y	919172.309
Azfin	7.805019

V ALT VIAR.1	
PR	68303.550
QV	159.915

V ALT VIAR.2	
PR	68640.180
QV	161.140
Pc	0.004
Pu	0.002
DP	-0.001
R	15000.000
T	10.990
F	-0.004
Pr_i	68629.190
Pr_f	68651.170

V ALT VIAR.3	
PR	68782.800
QV	161.450
Pc	0.002
Pu	0.003
DP	0.001
R	-20000.000
T	10.120
F	0.003
Pr_i	68772.680
Pr_f	68792.920

V ALT VIAR.4	
PR	69055.904
QV	162.320

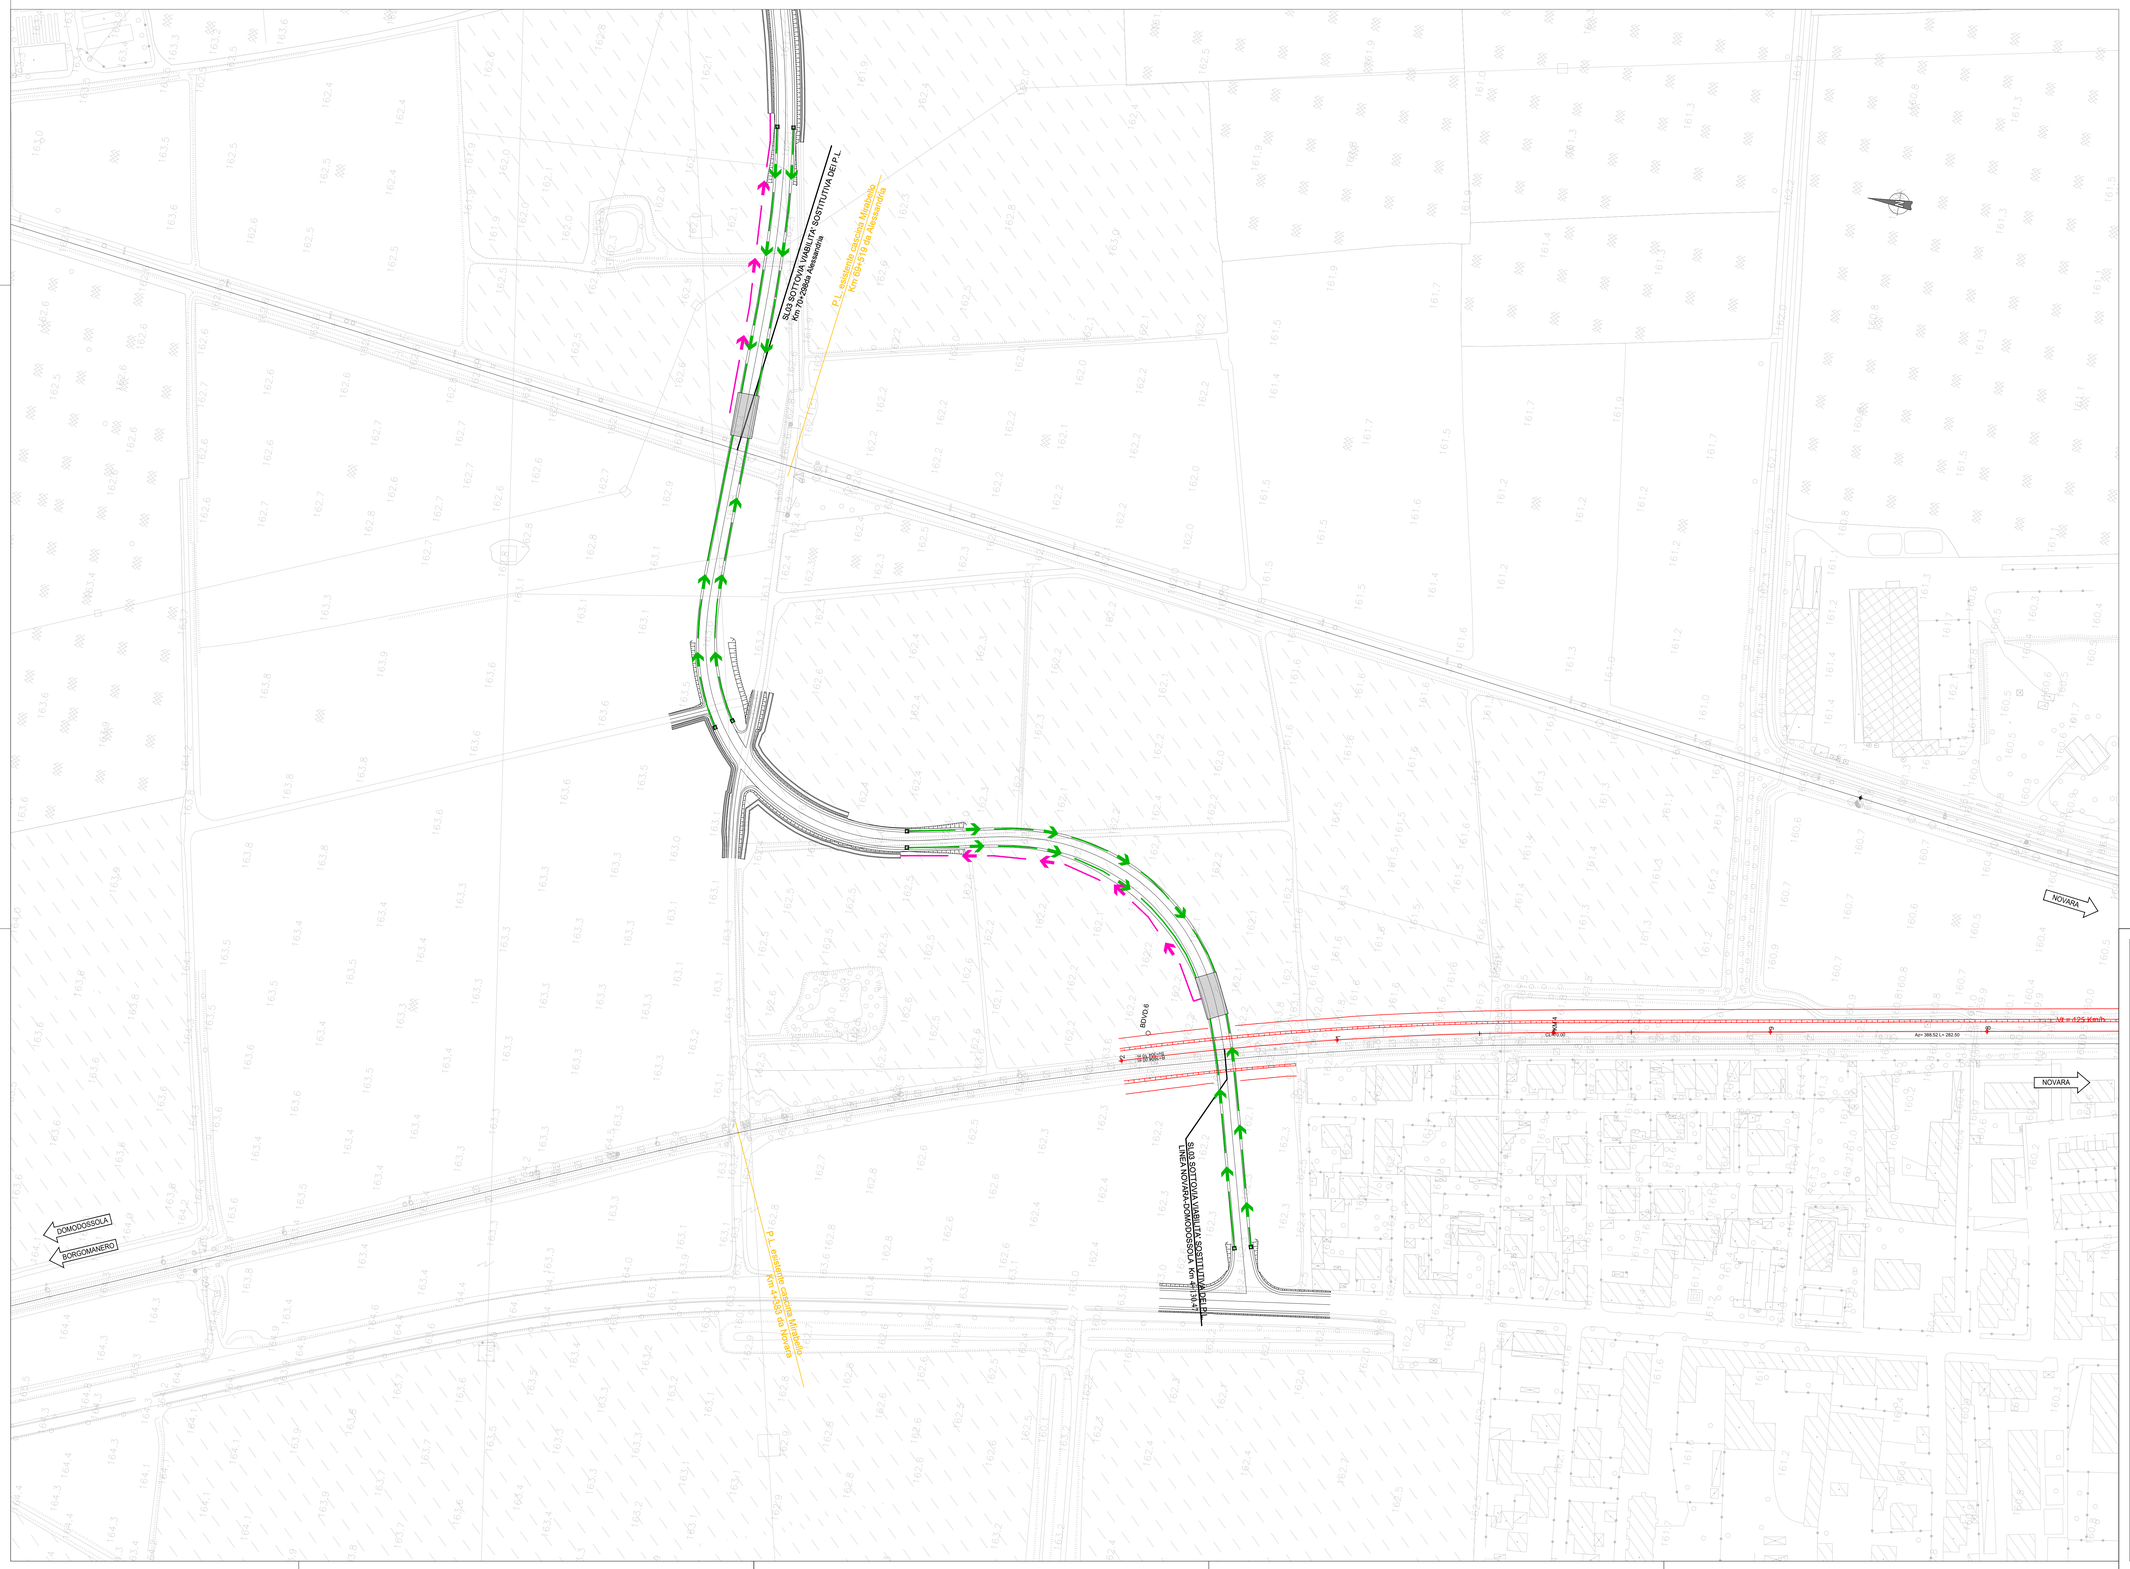

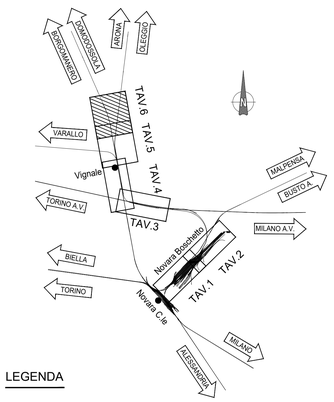

LEGENDA

BINARIO

- Esistente
- Demolito
- Costruito nella fase attuale
- Costruito nelle fasi precedenti
- Provvisorio Costruito nella fase attuale
- Provvisorio Costruito nelle fasi precedenti

COMMITTENTE:

RFI RETE FERROVIARIA ITALIANA
GRUPPO FERROVIE DELLO STATO ITALIANE

PROGETTAZIONE:

ITALFERR
GRUPPO FERROVIE DELLO STATO ITALIANE

U.O. INFRASTRUTTURE NORD

PROGETTO DEFINITIVO

NODO DI NOVARA
1^ FASE PRG DI NOVARA BOSCHETTO

INFRASTRUTTURE
Progetto infrastruttura ferroviaria
Planimetria di Fase 1a - Tavola 5 di 5

SCALA: 1:1000

COMMESSA	LOTTO	FASE	ENTE	TIPO DOC.	OPERA/DISCIPLINA	PROGR.	REV.
NM0Y	00	D	11	P7	IF0104	005	A

Rev.	Descrizione	Redatto	Data	Verificato	Data	Approvato	Data	Autorizzato Data
A	Emissione esecutiva	A.Ingletti	Maggio 2021	M.Milovanovic	Maggio 2021	F. Perrone	Maggio 2021	D.Marcianiano Maggio 2021

File: NM0Y00D11P7IF0104005A FASE 1A.DWG

n. Elab.: