


FERROVIA_BDVD V PLAN BDVD.1				FERROVIA_BDVD V PLAN BDVD.2				FERROVIA_BDVD V PLAN BDVD.3				FERROVIA_BDVD V PLAN BDVD.4				FERROVIA_BDVD V PLAN BDVD.5				FERROVIA_BDVD V PLAN BDVD.6				FERROVIA_BDVD V PLAN BDVD.7				FERROVIA_BDVD V PLAN BDVD.1				FERROVIA_BDVD V PLAN BDVD.2				FERROVIA_BDVD V PLAN BDVD.3			
X	Y	Z	Asn	X	Y	Z	Asn	X	Y	Z	Asn	X	Y	Z	Asn	X	Y	Z	Asn	X	Y	Z	Asn	X	Y	Z	Asn	X	Y	Z	Asn	X	Y	Z	Asn	X	Y	Z	Asn
210423.039	918426.979	388.593824		210423.039	918426.979	388.593824		210397.326	918565.340	388.593824		210397.326	918565.340	388.593824		210397.326	918565.340	388.593824		210397.326	918565.340	388.593824		210397.326	918565.340	388.593824		210397.326	918565.340	388.593824		210397.326	918565.340	388.593824		210397.326	918565.340	388.593824	
11000.000	11000.000	0.000000		11000.000	11000.000	0.000000		11000.000	11000.000	0.000000		11000.000	11000.000	0.000000		11000.000	11000.000	0.000000		11000.000	11000.000	0.000000		11000.000	11000.000	0.000000		11000.000	11000.000	0.000000		11000.000	11000.000	0.000000		11000.000	11000.000	0.000000	
125	125	125		125	125	125		125	125	125		125	125	125		125	125	125		125	125	125		125	125	125		125	125	125		125	125	125		125	125	125	
0.185012	0.185012	0.000000		0.185012	0.185012	0.000000		0.185012	0.185012	0.000000		0.185012	0.185012	0.000000		0.185012	0.185012	0.000000		0.185012	0.185012	0.000000		0.185012	0.185012	0.000000		0.185012	0.185012	0.000000		0.185012	0.185012	0.000000		0.185012	0.185012	0.000000	
0.300761	0.300761	0.000000		0.300761	0.300761	0.000000		0.300761	0.300761	0.000000		0.300761	0.300761	0.000000		0.300761	0.300761	0.000000		0.300761	0.300761	0.000000		0.300761	0.300761	0.000000		0.300761	0.300761	0.000000		0.300761	0.300761	0.000000		0.300761	0.300761	0.000000	
15.984	15.984	10.0		15.984	15.984	10.0		15.984	15.984	10.0		15.984	15.984	10.0		15.984	15.984	10.0		15.984	15.984	10.0		15.984	15.984	10.0		15.984	15.984	10.0		15.984	15.984	10.0		15.984	15.984	10.0	

FERROVIA_VIAR VIAR PLAN VIAR.1				FERROVIA_VIAR V PLAN VIAR.2				FERROVIA_VIAR V PLAN VIAR.3				FERROVIA_VIAR V PLAN VIAR.4				FERROVIA_VIAR V PLAN VIAR.5				FERROVIA_VIAR V PLAN VIAR.6				FERROVIA_VIAR V PLAN VIAR.7				FERROVIA_VIAR V PLAN VIAR.8				V ALT VIAR.1														
X	Y	Z	Asn	X	Y	Z	Asn	X	Y	Z	Asn	X	Y	Z	Asn	X	Y	Z	Asn	X	Y	Z	Asn	X	Y	Z	Asn	X	Y	Z	Asn	PR	QV	PR	QV	PR	QV	PR	QV	PR	QV	PR	QV	PR	QV	
		210423.039				210423.039				210397.326				210397.326				210397.326				210397.326				210397.326				210425.241			68303.550													
		918426.978				918426.978				918565.340				918565.340				918565.340				918565.340				918565.340				918712.309			159.915													
		388.593824				388.593824				388.593824				388.593824				388.593824				388.593824				388.593824				7.805019																
		11000.000				11000.000				11000.000				11000.000				11000.000				11000.000				11000.000				2000.000			0.000000													
		125				125				125				125				125				125				125				14.032			0.000000													
		0.185012				0.185012				0.185012				0.185012				0.185012				0.185012				0.185012				0.000000			0.000000													
		0.300761				0.300761				0.300761				0.300761				0.300761				0.300761				0.300761				0.000000			0.000000													
		15.984				15.984				15.984				15.984				15.984				15.984				15.984				0.052			0.052													



V ALT VIAR.2				V ALT VIAR.3				V ALT VIAR.4			
PR	68640.180	PR	68782.800	PR	69055.904						
QV	161.140	QV	167.400	QV	162.320						
Pu	0.004	Pu	0.002								
Pc	0.002	Pc	0.003								
R	-0.001	R	0.001								
R	15000.000	R	-20000.000								
T	10.990	T	10.120								
F	-0.004	F	0.003								
Pv_I	68620.190	Pv_I	68772.680								
Pv_f	68651.170	Pv_f	68792.320								

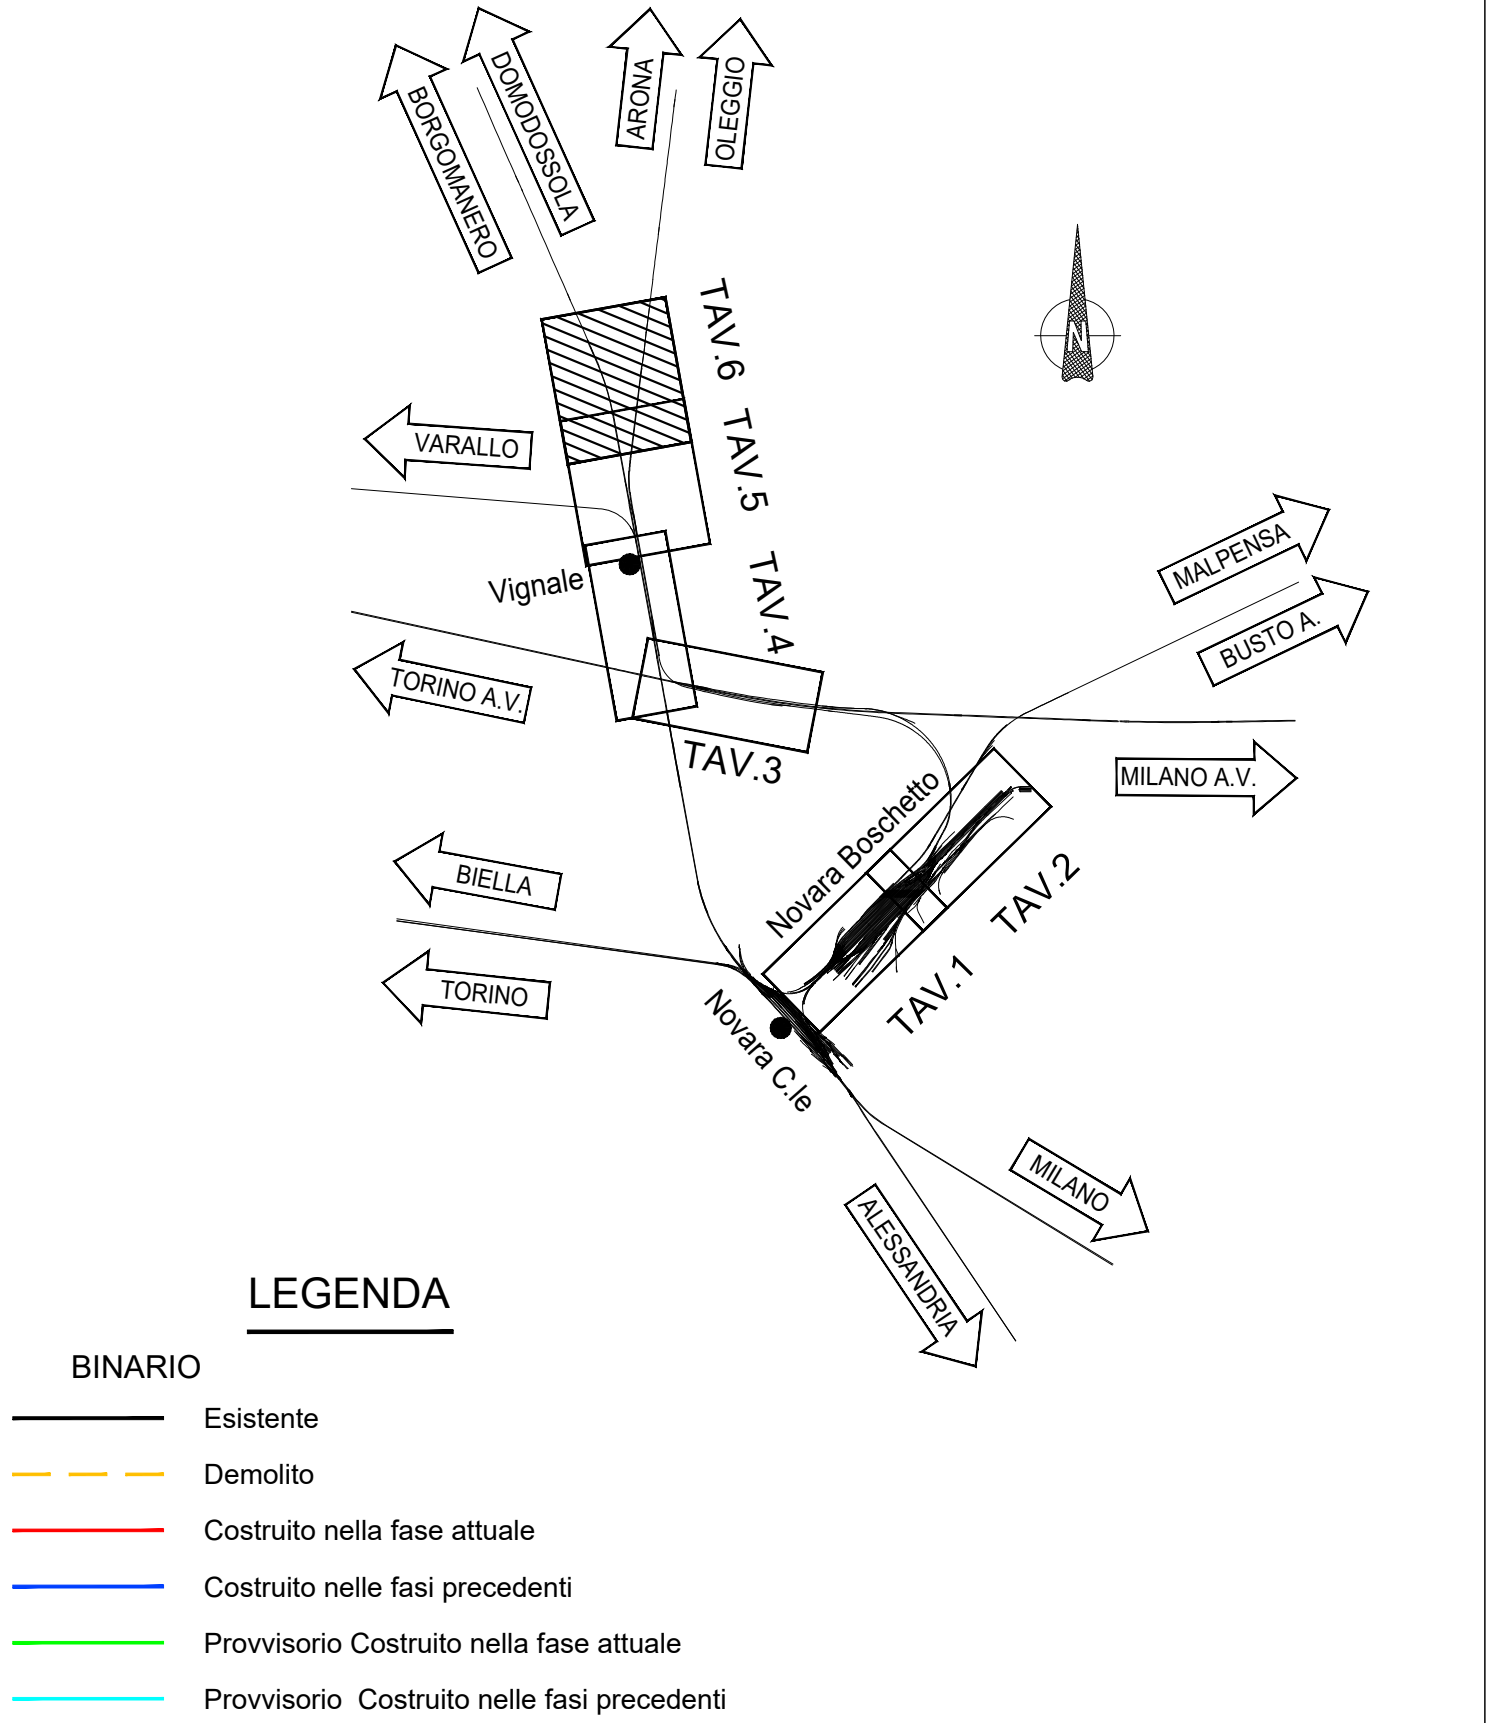

COMMITTENTE:

GRUPPO FERROVIE DELLO STATO ITALIANE

PROGETTAZIONE:

GRUPPO FERROVIE DELLO STATO ITALIANE

U.O. INFRASTRUTTURE NORD

PROGETTO DEFINITIVO

NODO DI NOVARA
1^ FASE PRG DI NOVARA BOSCHETTO

INFRASTRUTTURE
Progetto infrastruttura ferroviaria
Planimetria di Fase 1c - Tavola 2 di 2

SCALA:
1:1000

Rev.	Descrizione	Redatto	Data	Verificato	Data	Approvato	Data	Autore
A	Emissione esecutiva	A. Maggi	Maggio 2021	M. Mancini	Maggio 2021	F. Pirelli	Maggio 2021	D. Mancini

File: NMD0011P7IF0304002A FASE 1C.DWG

n. Elab.: