PIANTA PIANO TERRA

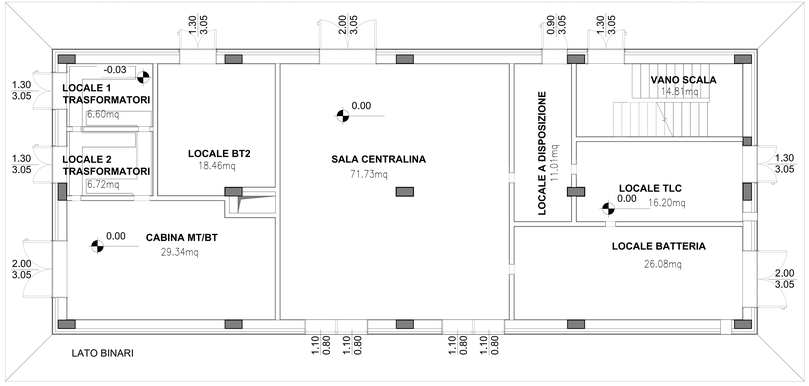

PIANTA PIANO PRIMO

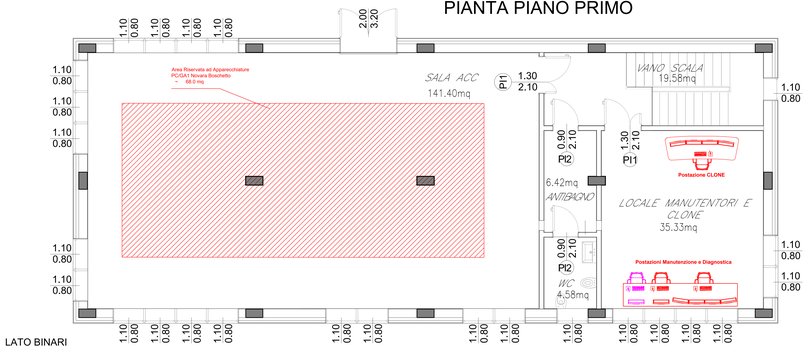

LEGENDA

- Nuovo - a carico del presente progetto
- Nuovo - a carico di altro progetto

Per l'impianto ACC di Novara Boschetto saranno previste le seguenti Postazioni Operatore traslate ubicate presso l'U.M. dell'ACC di Novara:

- N. 2 Postazioni (N+R) Operatore Movimento (TO – TF – QLv, n.3 monitor 24" per QLv ACC);
- N. 1 Postazione Operatore Sistema di Supervisione Circolazione PAI-PL Novara Boschetto (integrato nella POM1 – fornitura a carico altro progetto);
- N. 1 Postazione Operatore Supervisione del Sistema di SMCV Novara Boschetto C.le (integrato nella POM2 – fornitura a carico altro progetto);
- N. 2 TSP SCCM AV Torino-Milano (n. 1 per ognuna delle postazioni Operatore Movimento di cui al punto 1 – fornitura a carico altro progetto);
- N. 2 TSP SCCM Torino (n. 1 per ognuna delle postazioni Operatore Movimento di cui al primo punto 1 – fornitura a carico altro progetto);
- N. 2 Postazioni Operatore Manutenzione RBC (n.2 monitor per Postazione – fornitura a carico altro progetto);
- CCL (n.1 monitor per POM – fornitura a carico altro progetto).

Per l'impianto ACC di Novara Boschetto nel locale Manutentori e Clone del GA1 saranno previste, su un unico banco, le seguenti Postazioni Operatore Manutenzione/Diagnostica:

***N.1 POMAN** costituita da:*

- n.4 monitor 24" (TO+QLv)
- n.4 DVC - Dispositivo Vitale di Conferma (TF -Tastiera Funzionale)
- n.1 Tastiera e mouse
- n.1 stampante
- Dispositivi di chiavi elettroniche (gestione funzioni Ea18, Ch5/S5, Ch TE, ecc.)

***N.1 POSTAZIONE DIAGNOSTICA E MANUTENZIONE ACC** costituita da:*

- n.1 monitor 24"
- apparecchiature di elaborazione
- n.1 Tastiera e mouse
- n.1 stampante

***N.1 POSTAZIONE OPERATORE MANUTENZIONE DEL SISTEMA SMCV** - Sistema di Misure Carichi Verticali (Posto Centrale Controllo Sistema - fornitura a carico di altro progetto) costituita da:*

- n.1 monitor 24"
- apparecchiature di elaborazione
- n.1 Tastiera e mouse
- n.1 stampante

Per l'impianto ACC di Novara Boschetto nel locale Manutentori e Clone del GA1 sarà prevista la seguente Postazione Clone:

***N.1 POSTAZIONE "CLONE"** costituita da:*

- n.4 monitor 24" (TO+QLv)
- n.1 DVC - Dispositivo Vitale di Conferma (TF -Tastiera Funzionale)
- n.1 Tastiera e mouse
- n.1 stampante

COMMITTENTE:

RFI RETE FERROVIARIA ITALIANA
GRUPPO FERROVIE DELLO STATO ITALIANE

PROGETTAZIONE:

ITALFERR
GRUPPO FERROVIE DELLO STATO ITALIANE

U.O. TECNOLOGIE NORD

PROGETTO DEFINITIVO

NODO DI NOVARA
1^ FASE PRG DI NOVARA BOSCHETTO
Appalto 2

ACC NOVARA BOSCHETTO (Fase 3)

Lay-out locali tecnologici PC/GA1 (Fase 3)

SCALA: 1:50

COMMESSA	LOTTO	FASE	ENTE	TIPO DOC.	OPERA/DISCIPLINA	PROGR.	REV.
NM0Y	01	D	58	PB	AS03A1	001	A

Rev.	Descrizione	Redatto	Data	Verificato	Data	Approvato	Data	Autorizzato Data
A	Prima Emissione	D. Pugliese	Febbraio 2021	G. Vicinanza	Febbraio 2021	A. D'Amato	Febbraio 2021	G. Cascone Febbraio 2021

File: NM0Y01D58PBAS03A1001A_LAYOUT PCGA1 (APP 2).DWG