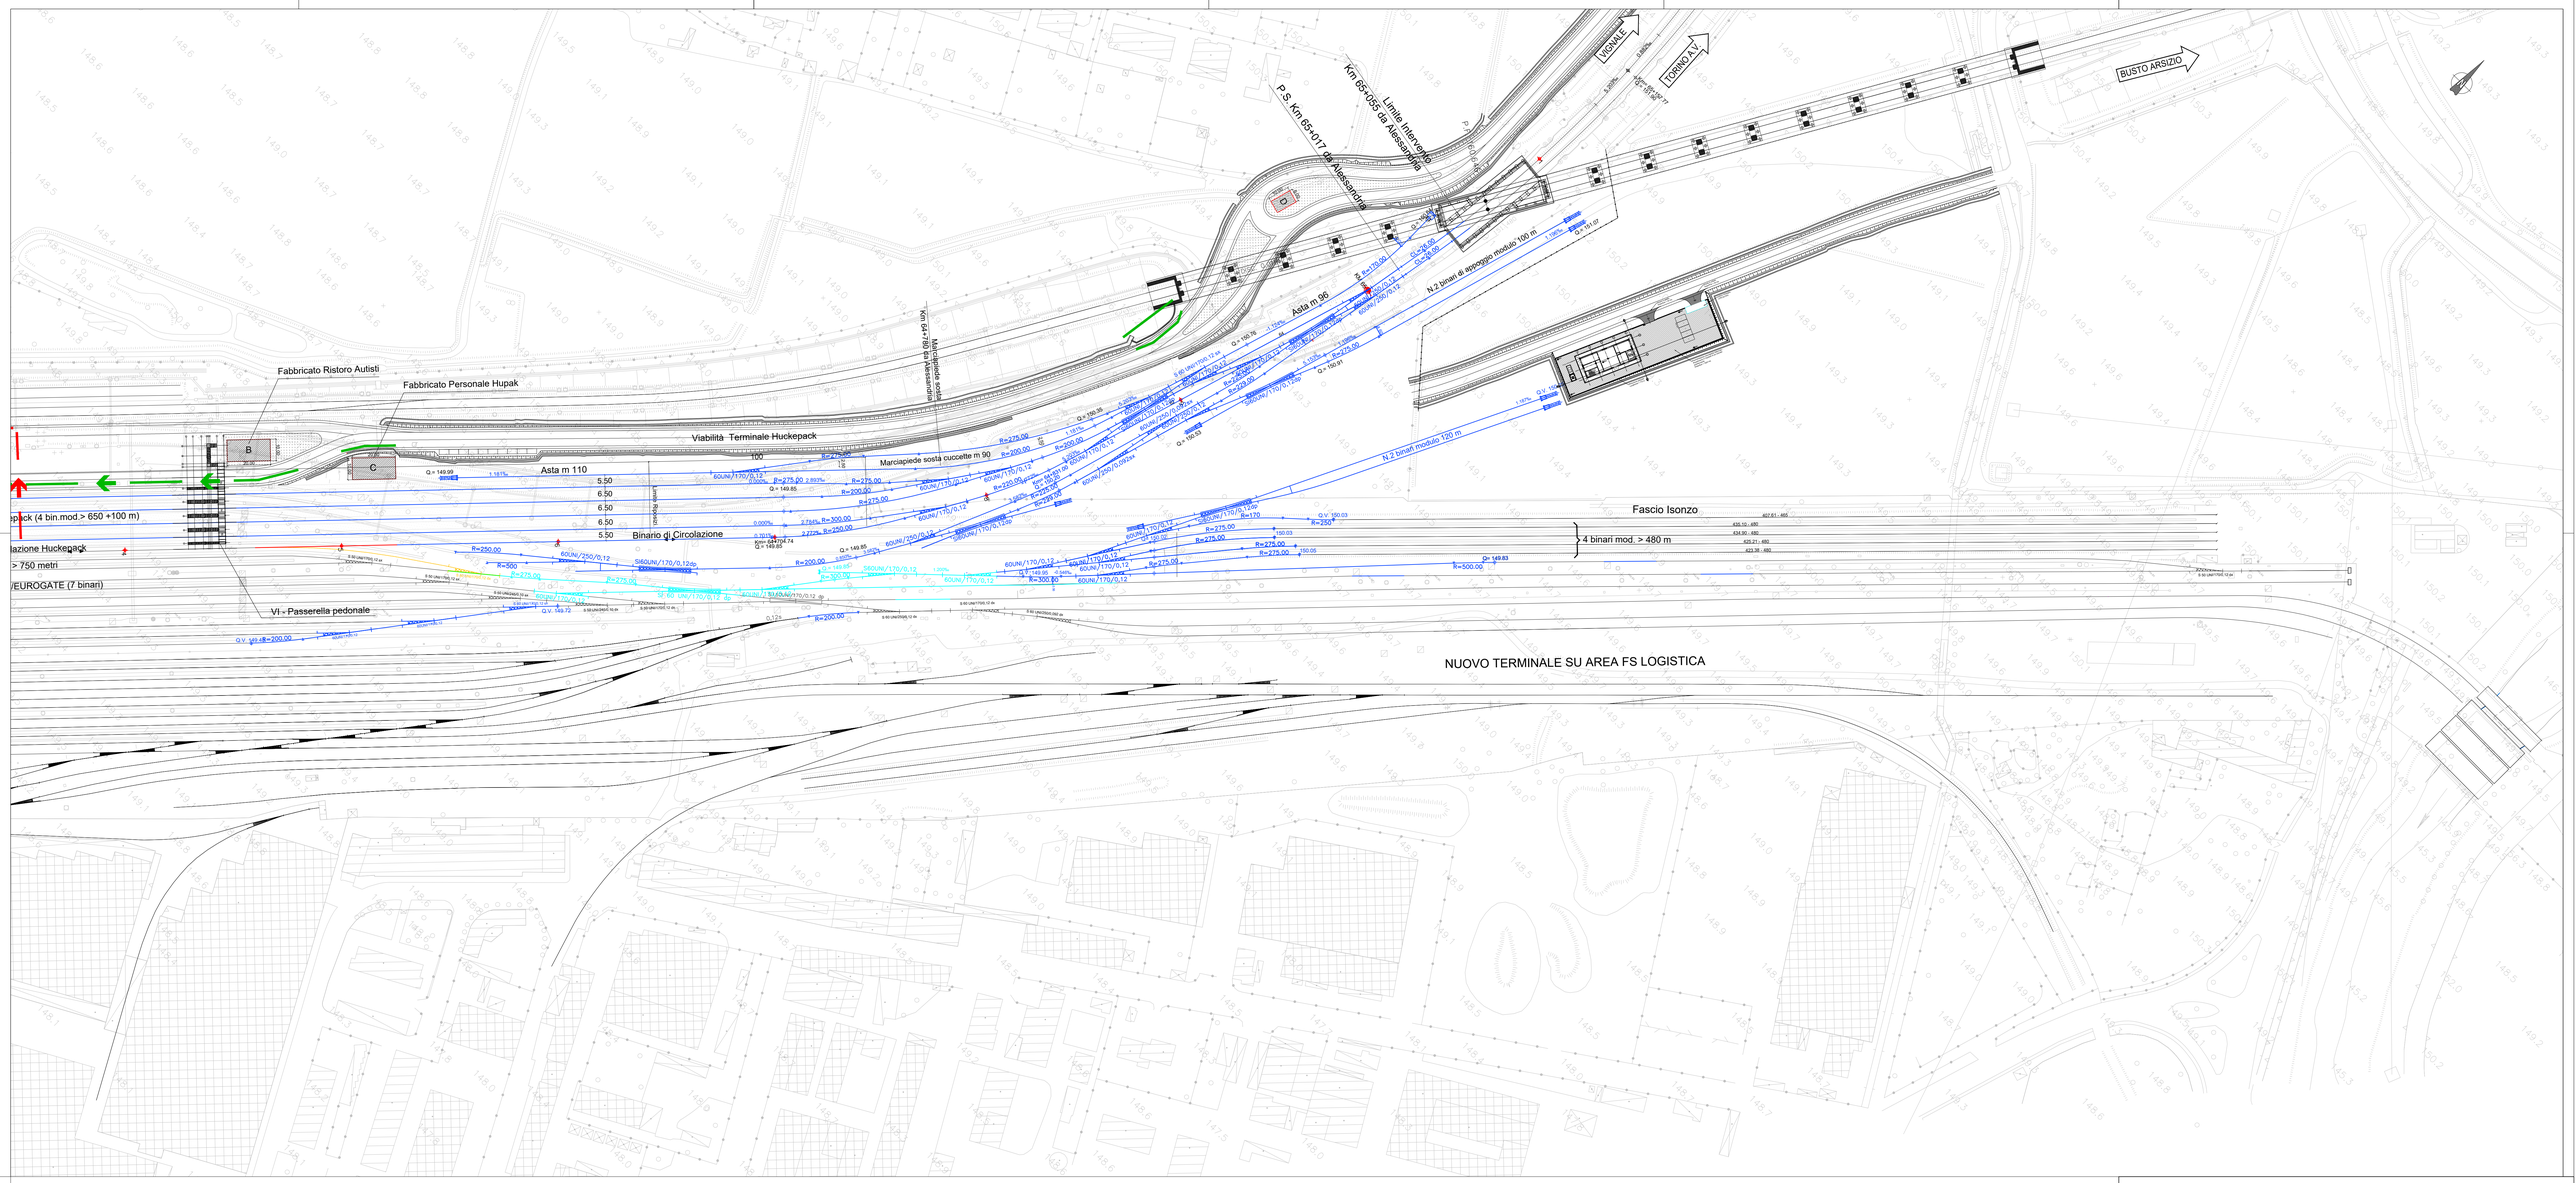

FERROVIA_ BMPV			
V PLAN BMPV.6			
X	212392.155	Azin	49.524344
Y	916308.375	Azfin	33.702354
R(m)	-250.000	r	0.000000
Sv(m)	62.133	V(km/h)	30
Alfa	15.821990	Lt(m)	0.000
Alfa tot	15.821990	m(m)	0.000
Tarco	31.227	H(mm)	0.0

FERROVIA_ BMPV			
V PLAN BMPV.7			
X	212435.488	Azin	33.702354
Y	916382.436	Azfin	19.438165
R(m)	-220.000	r	0.000000
Sv(m)	49.294	V(km/h)	30
Alfa	14.264190	Lt(m)	0.000
Alfa tot	14.264190	m(m)	0.000
Tarco	24.750	H(mm)	0.0

FERROVIA_ BMPV			
V PLAN BMPV.8			
X	212481.706	Azin	19.438165
Y	916529.070	Azfin	11.835078
R(m)	-170.000	r	0.000000
Sv(m)	20.303	V(km/h)	30
Alfa	7.603086	Lt(m)	0.000
Alfa tot	7.603086	m(m)	0.000
Tarco	10.164	H(mm)	0.0

V ALT BMPV.5	
PR	64704.735
QV	149.850
Pc	0.001
Pu	0.003
DP	0.002
R	-10000.000
T	10.356
F	0.005
Pr_i	64694.379
Pr_f	64715.091

V ALT BMPV.6	
PR	64831.004
QV	150.200
Pc	0.003
Pu	0.005
DP	0.002
R	-10000.000
T	12.153
F	0.007
Pr_i	64818.851
Pr_f	64843.157

V ALT BMPV.7	
PR	65157.768
QV	151.900
Pc	0.005
Pu	0.001
DP	-0.004
R	10000.000
T	21.603
F	-0.023
Pr_i	65136.166
Pr_f	65179.371

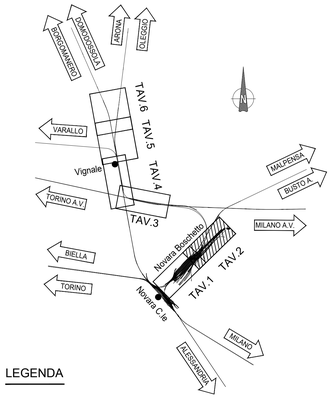

LEGENDA

BINARIO

- Esistente
- Demolito
- Costruito nella fase attuale
- Costruito nelle fasi precedenti
- Provvisorio Costruito nella fase attuale
- Provvisorio Costruito nelle fasi precedenti

COMMITTENTE:

RFI RETE FERROVIARIA ITALIANA
GRUPPO FERROVIE DELLO STATO ITALIANE

PROGETTAZIONE:

ITALFERR
GRUPPO FERROVIE DELLO STATO ITALIANE

U.O. INFRASTRUTTURE NORD

PROGETTO DEFINITIVO

NODO DI NOVARA
1^ FASE PRG DI NOVARA BOSCHETTO

INFRASTRUTTURE
Progetto infrastruttura ferroviaria
Planimetria di Fase 3 - Tavola 2 di 4

SCALA: 1:1000

COMMESSA	LOTTO	FASE	ENTE	TIPO DOC.	OPERA/DISCIPLINA	PROGR.	REV.
NM0Y	00	D	11	P7	IF0804	002	A

Rev.	Descrizione	Redatto	Data	Verificato	Data	Approvato	Data	Autorizzato Data
A	Emissione esecutiva	A.Ingletti	Maggio 2021	M.Milovanovic	Maggio 2021	F. Perrone	Maggio 2021	D.Maranzano Maggio 2021

File: NM0Y00D11P7IF0804002A FASE 3.DWG

n. Elab.: