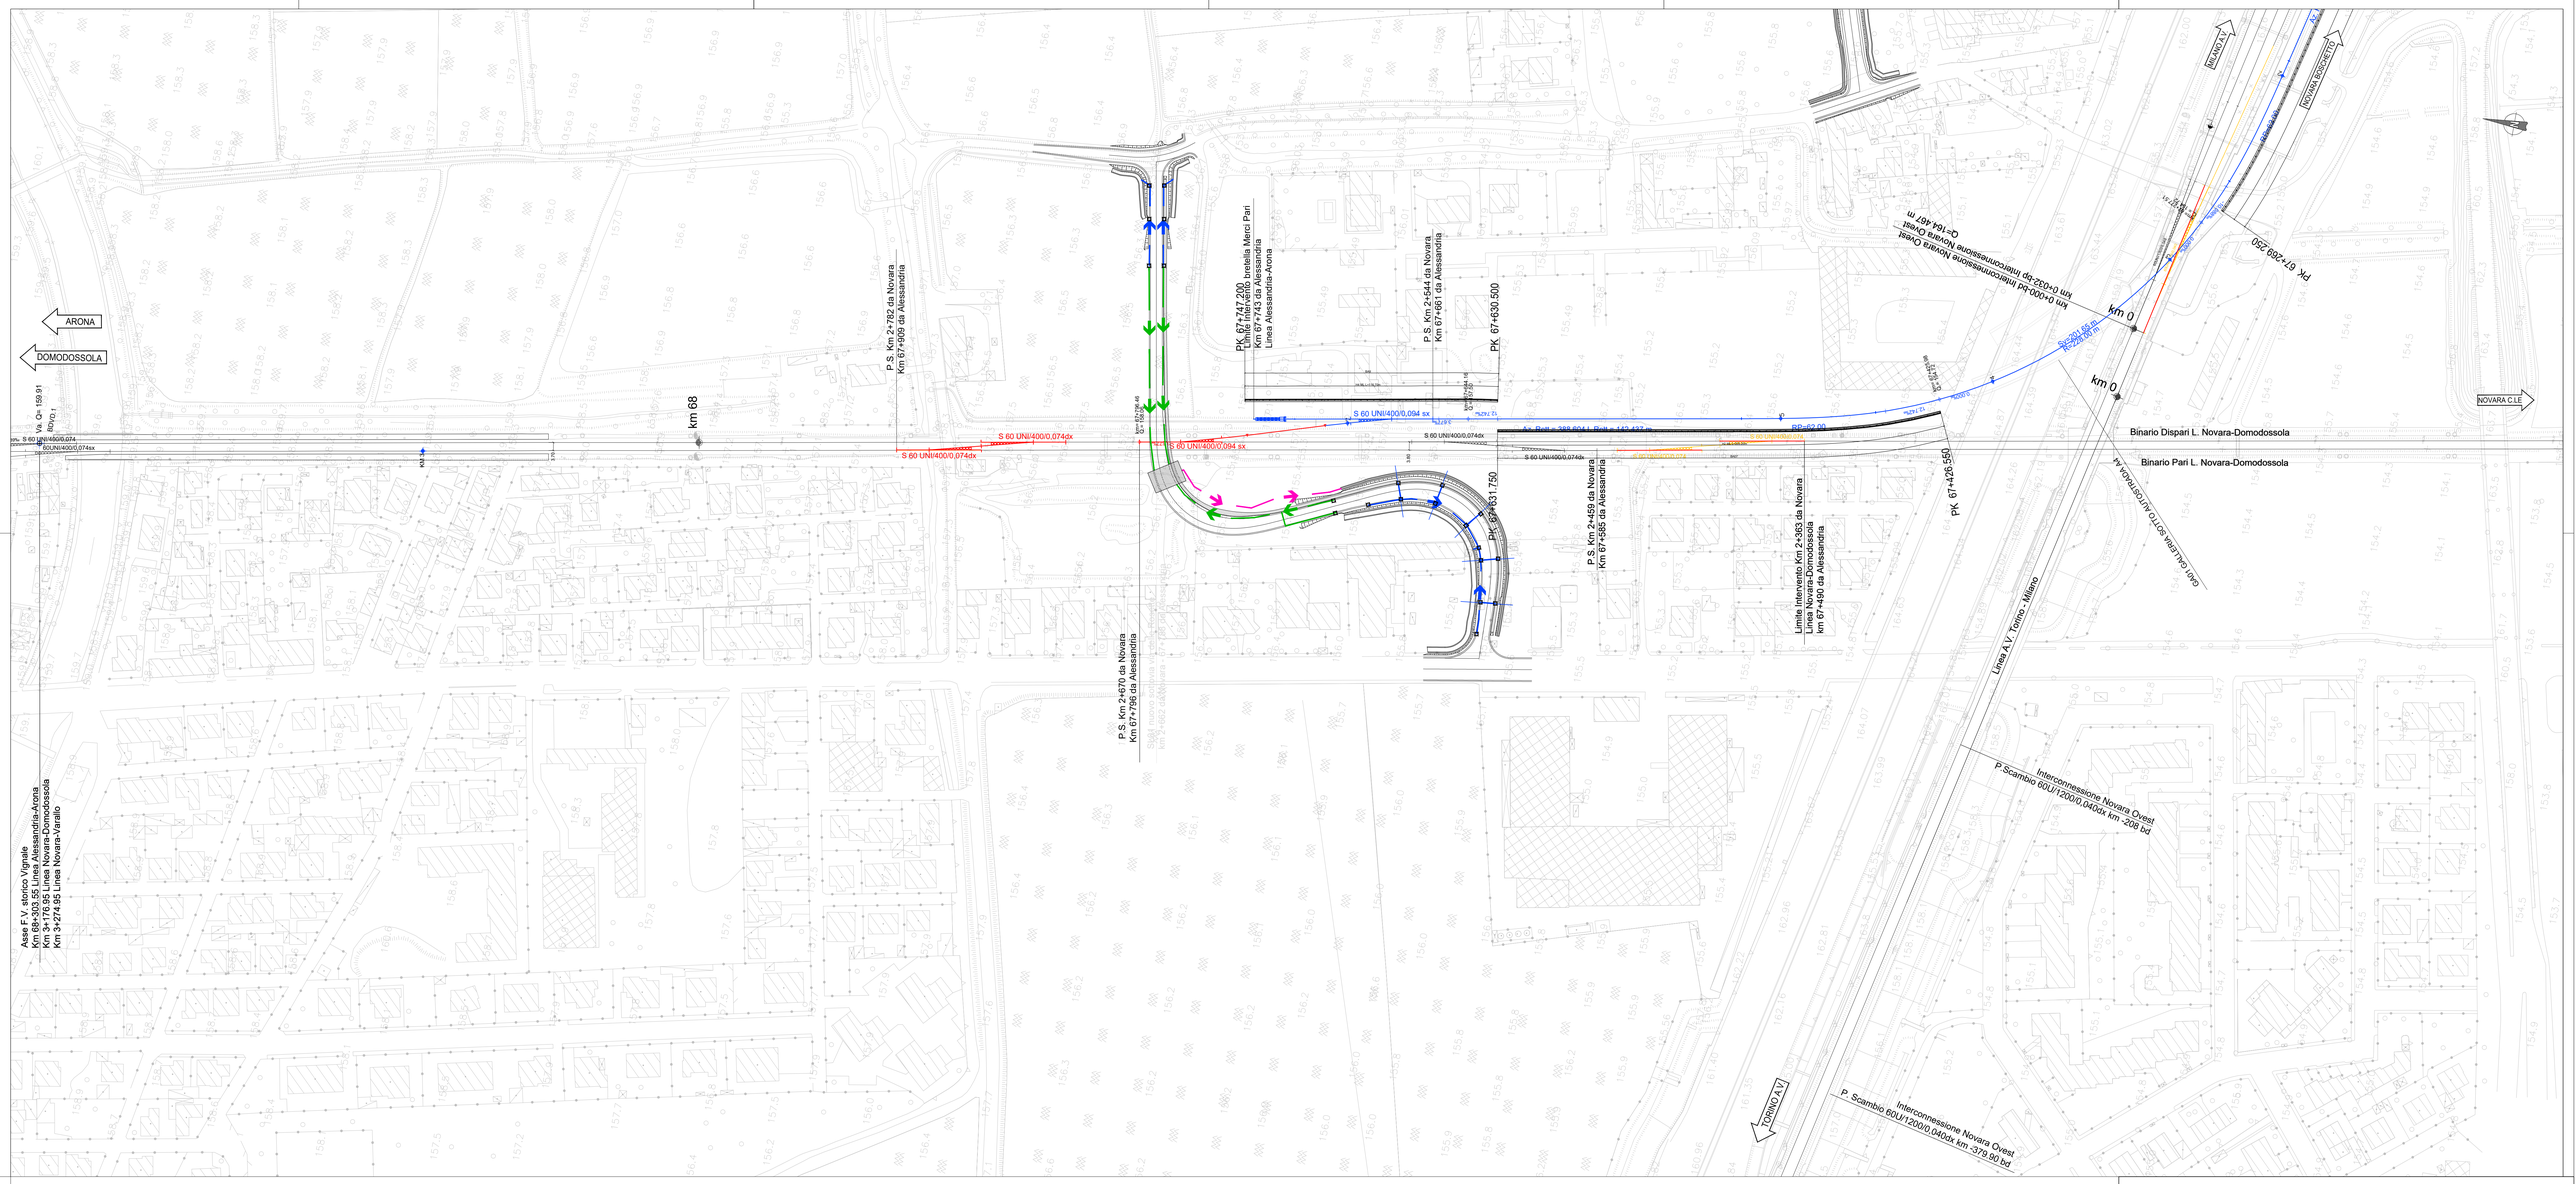

FERROVIA_BMPV			
V PLAN BMPV.14			
X	210604.582	Azin	314.989469
Y	917478.646	Azfin	388.604418
R(m)	228.000	r	0.000000
Sv(m)	201.646	V(km/h)	60
Alfa	56.303358	Ltr(m)	62.000
Alfa tot	73.614948	m(m)	0.702
Tarco	107.953	H(mm)	120.0

FERROVIA_BMPV			
V PLAN BMPV.15			
X	210542.689	Azin	388.604418
Y	917820.712	Azfin	380.780830
R(m)	-405.718	r	0.000000
Sv(m)	49.860	V(km/h)	60
Alfa	7.823587	Ltr(m)	0.000
Alfa tot	7.823587	m(m)	0.000
Tarco	24.961	H(mm)	0.00

FERROVIA_BMPV			
V PLAN BMPV.16			
X	210517.079	Azin	380.780830
Y	917902.951	Azfin	388.604412
R(m)	405.718	r	0.000000
Sv(m)	49.860	V(km/h)	60
Alfa	7.823582	Ltr(m)	0.000
Alfa tot	7.823582	m(m)	0.000
Tarco	24.961	H(mm)	0.00

FERROVIA_BMPV	
V PLAN BMPV.17	
X	210512.835
Y	917927.513
Azfin	388.604412

V ALT BMPV.12	
PR	67277.511
QV	154.720
Pc	-0.010
Pu	0.000
DP	0.010
R	-4000.000
T	20.175
F	0.051
Pr_i	67257.337
Pr_f	67297.687

V ALT BMPV.13	
PR	67425.981
QV	154.720
Pc	0.000
Pu	0.013
DP	0.013
R	-4000.000
T	25.483
F	0.081
Pr_i	67400.499
Pr_f	67451.462

V ALT BMPV.14	
PR	67644.161
QV	157.500
Pc	0.013
Pu	0.004
DP	-0.009
R	3000.000
T	13.596
F	-0.031
Pr_i	67630.566
Pr_f	67657.758

V ALT BMPV.15	
PR	67796.460
QV	158.060

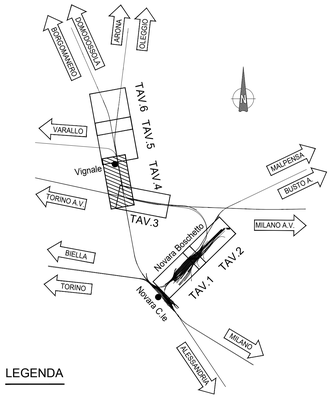

LEGENDA

BINARIO

- Esistente
- Demolito
- Costruito nella fase attuale
- Costruito nelle fasi precedenti
- Provvisorio Costruito nella fase attuale
- Provvisorio Costruito nelle fasi precedenti

COMMITTENTE:

RFI RETE FERROVIARIA ITALIANA
GRUPPO FERROVIE DELLO STATO ITALIANE

PROGETTAZIONE:

ITALFERR
GRUPPO FERROVIE DELLO STATO ITALIANE

U.O. INFRASTRUTTURE NORD

PROGETTO DEFINITIVO

NODO DI NOVARA
1^ FASE PRG DI NOVARA BOSCHETTO

INFRASTRUTTURE
Progetto infrastruttura ferroviaria
Planimetria di Fase 3 - Tavola 4 di 4

SCALA: 1:1000

COMMESSA	LOTTO	FASE	ENTE	TIPO DOC.	OPERA/DISCIPLINA	PROGR.	REV.
NM0Y	00	D	11	P7	IF0804	004	A

Rev.	Descrizione	Redatto	Data	Verificato	Data	Approvato	Data	Autorizzato Data
A	Emissione esecutiva	A.Inglese	Maggio 2021	M.Minervino	Maggio 2021	F. Perrone	Maggio 2021	D.Manzoniero Maggio 2021

File: NM0Y00D11P7IF0804004A FASE 3.DWG

n. Elab.: