



Figura 1 - Vista dell'area scalo di Novara Boschetto



Figura 2 - Vista dell'area di intervento

LEGENDA	
	C.B. - CANTIERE BASE
	C.O. - CANTIERO OPERATIVO
	C.A. - CANTIERE DI ARMAMENTO
	A.T. - AREA TECNICA PER CIVILI
	A.T. - AREA TECNICA PER ARMAMENTO
	A.S. - AREA STOCCAGGIO
	ACCESSO AI CANTIERI
	OPERE IN DEMOLIZIONE
	PISTA DI CANTIERE
	RECINZIONE ESISTENTE
	RECINZIONE DI CANTIERE
	
VIABILITÀ	
	AUTOSTRADA A22
	SUPERSTRADA
	VIABILITÀ PRIMARIA
	VIABILITÀ SECONDARIA
	VIABILITÀ LOCALE E DI QUARTIERE
	VIABILITÀ ESISTENTE INTERESSATA DA CANTIERE

C.O.02	800 MQ
A.S.02	1.000 MQ

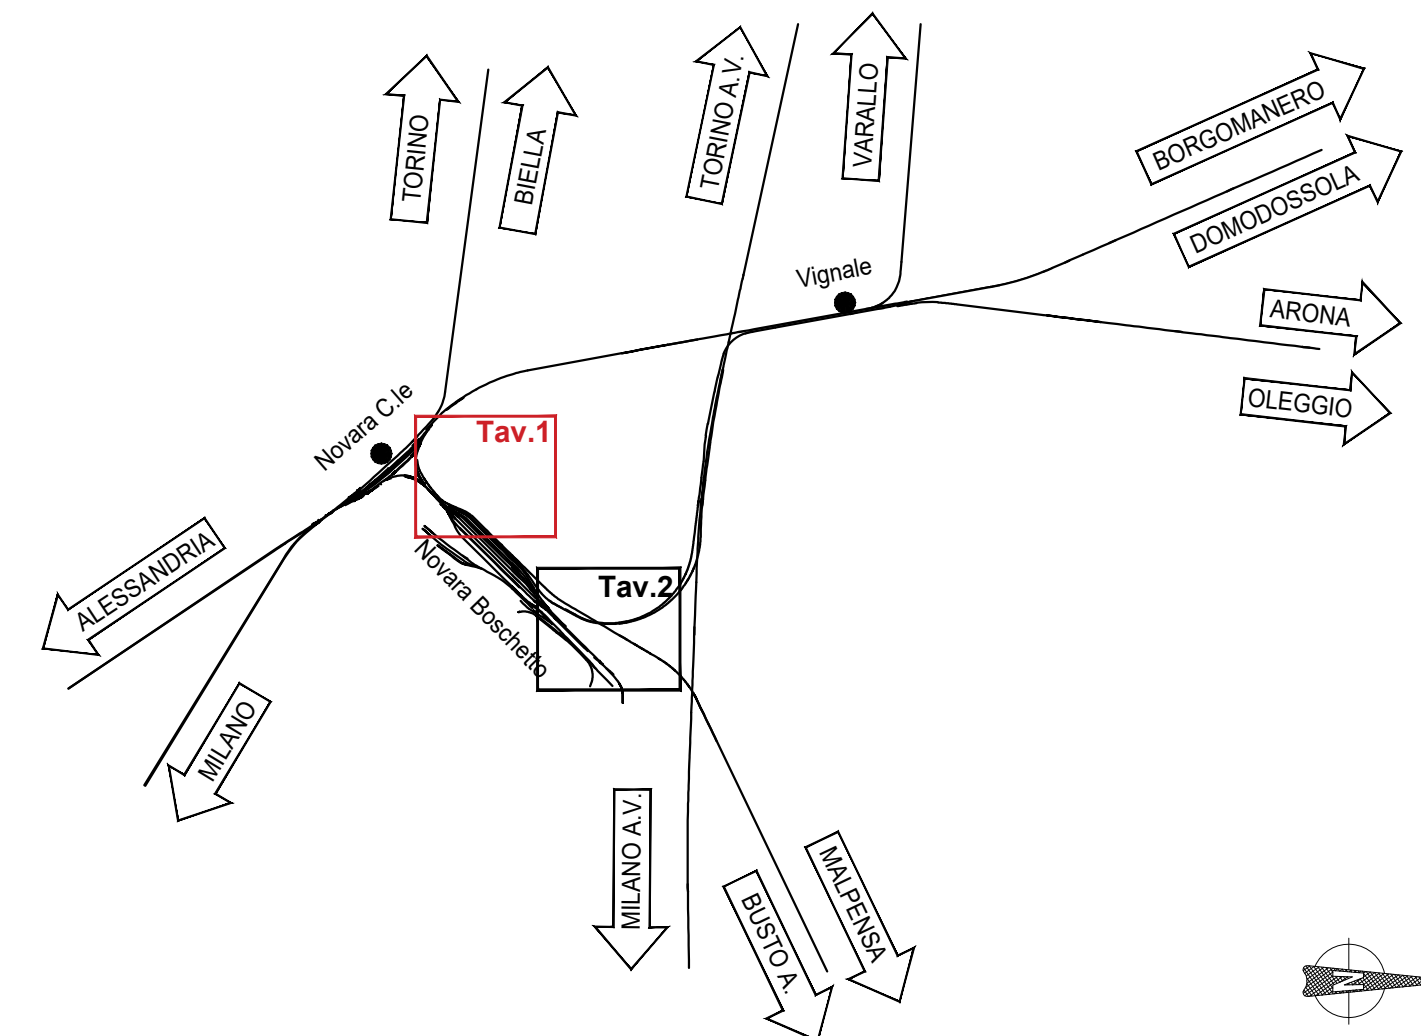
Nota 1. Flussi di automezzi sulla viabilità ordinaria.

XX vv/g - INGRESSO TE

XX w/g = USCIA TERRA
YY w/g = CUS

for w/g 0.25

I valori indicati vanno moltiplicati per 2 per considerare i viaggi di andata e ritorno degli automezzi.

**COMMITTENTE**

PROGETTAZIONE

**PROGETTO DEFINITIVO**

NODO DI NOVARA
1^ FASE PRG DI NOVARA BOSCHETTO

PROGETTO DELLA CANTIERIZZAZIONE

Planimetria delle aree di cantiere e viabilità di accesso - Tav. 1/2

SCALA:

1:1000

COMMESSA	LOTTO	FASE	ENTE	TIPO DOC.	OPERA/DISCIPLINA	PROGR.	REV.
NM0Y	00	D	11	P7	CA0000	001	A

[illegible]

File: NM0Y01D11P7CA0000001A

n. Elab.:
