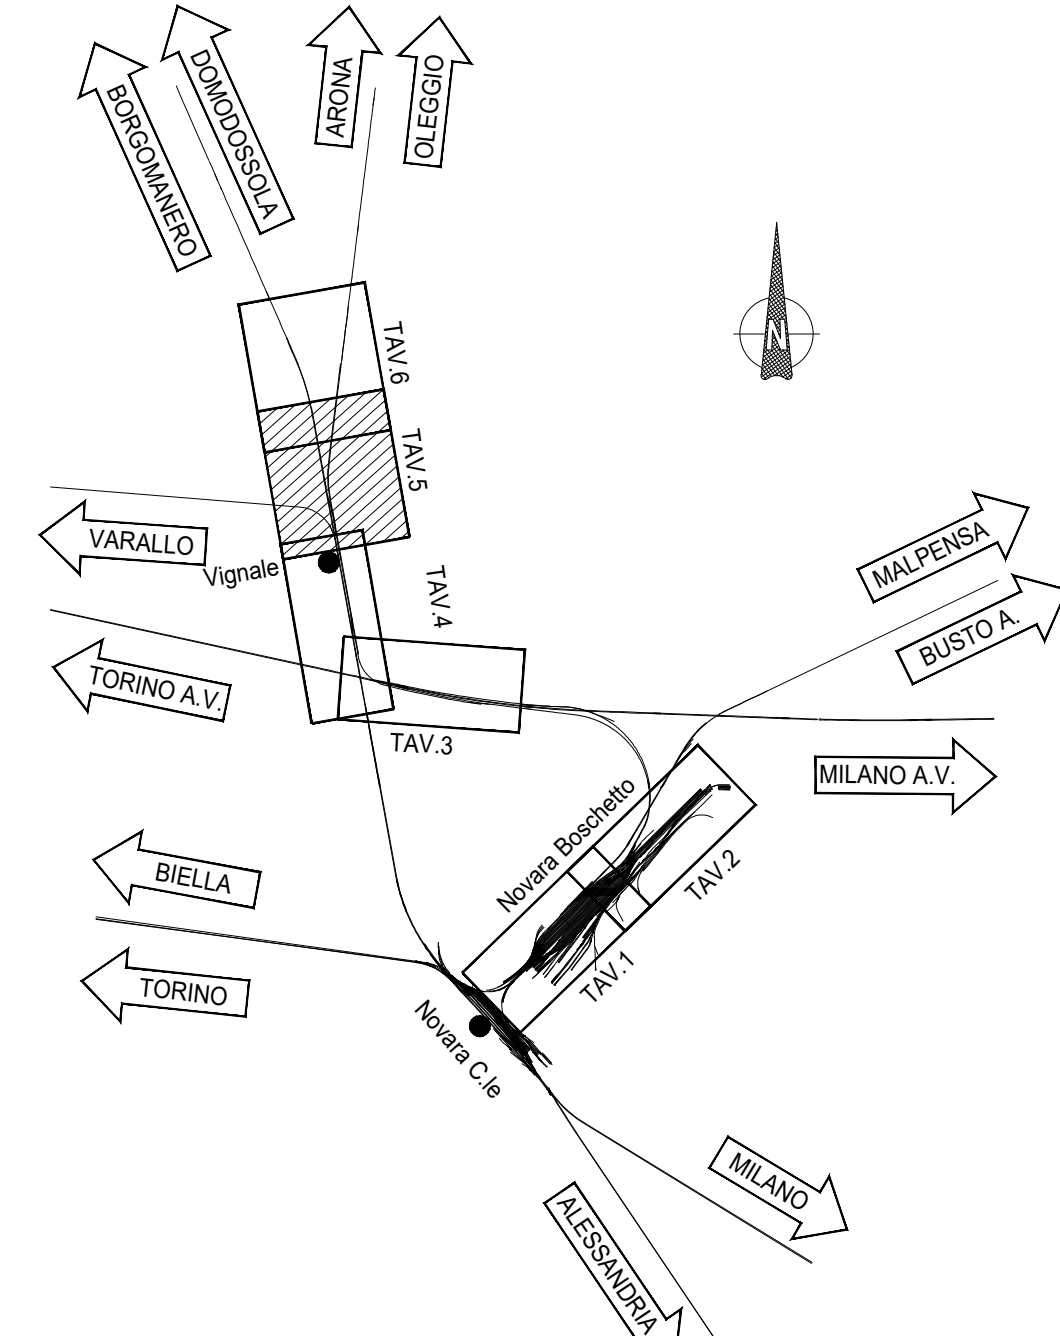
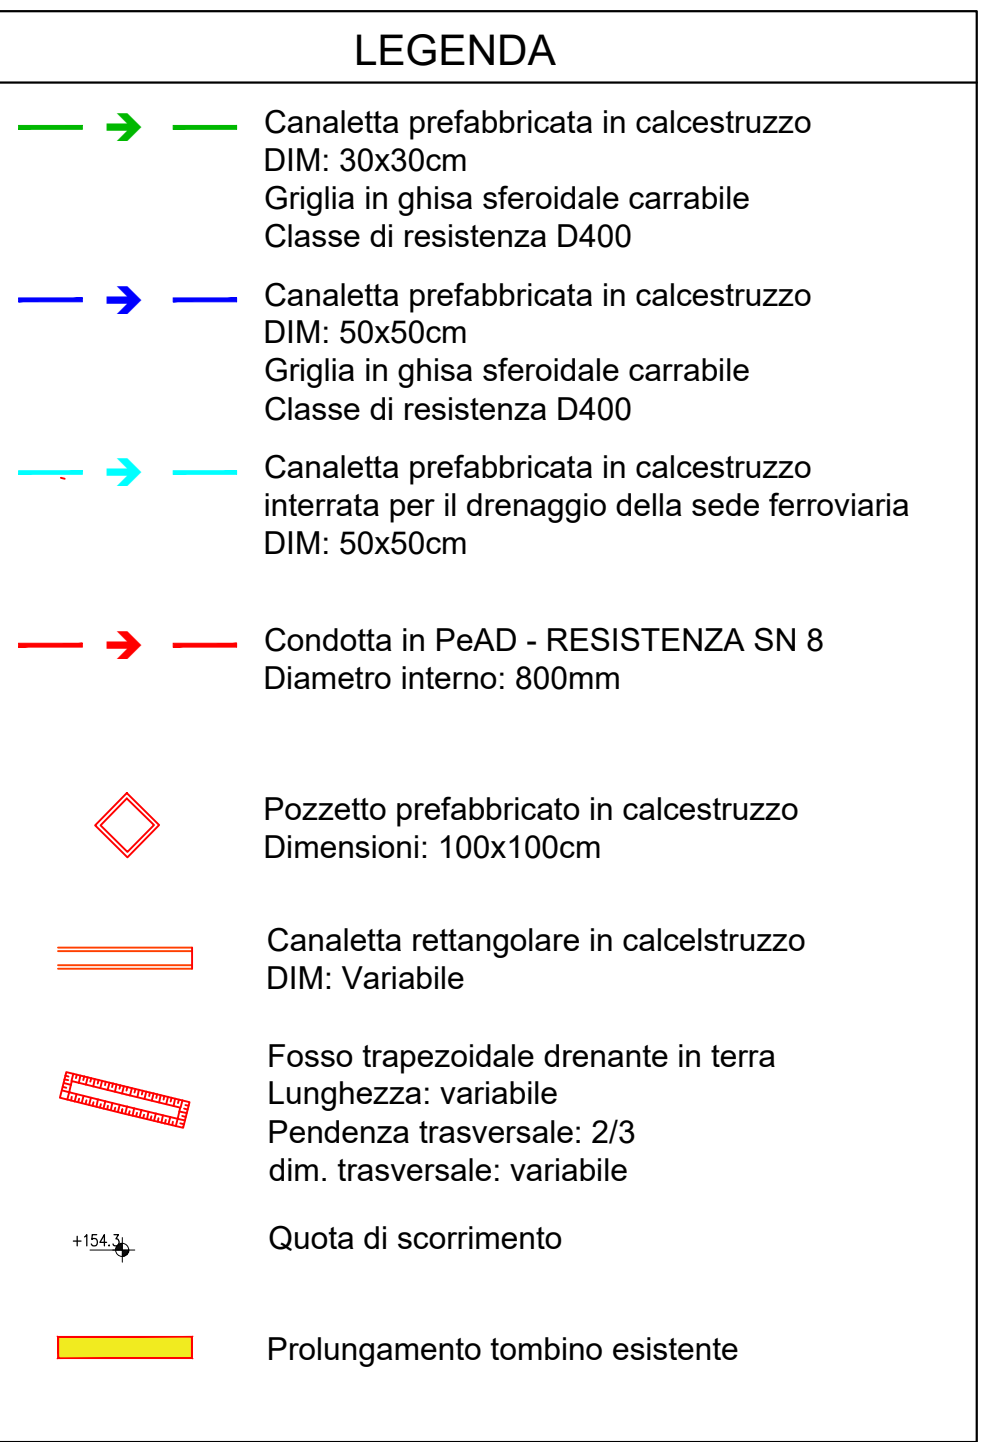


**COMMITTENTE**

PROGETTAZIONE

**PROGETTO DEFINITIVO**

NODO DI NOVARA
1^ FASE PRG DI NOVARA BOSCHETTO

LOTTO 10 - 1^ FASE FUNZIONALE
DRENAGGIO DI PIATTAFORMA FERROVIARIA
 Planimetria sistemazioni idrauliche di linea e drenaggio di piattaforma tav 5/6

SCALA:

1:1000

[illegible]