



SEZIONE TIPO SINGOLO BINARIO NUOVO  
 CON PREDISPOSIZIONE PER FUTURO RADDOPPIO SENZA BARRIERE ANTIRUMORE  
 IN RILEVATO  
 scala 1:50

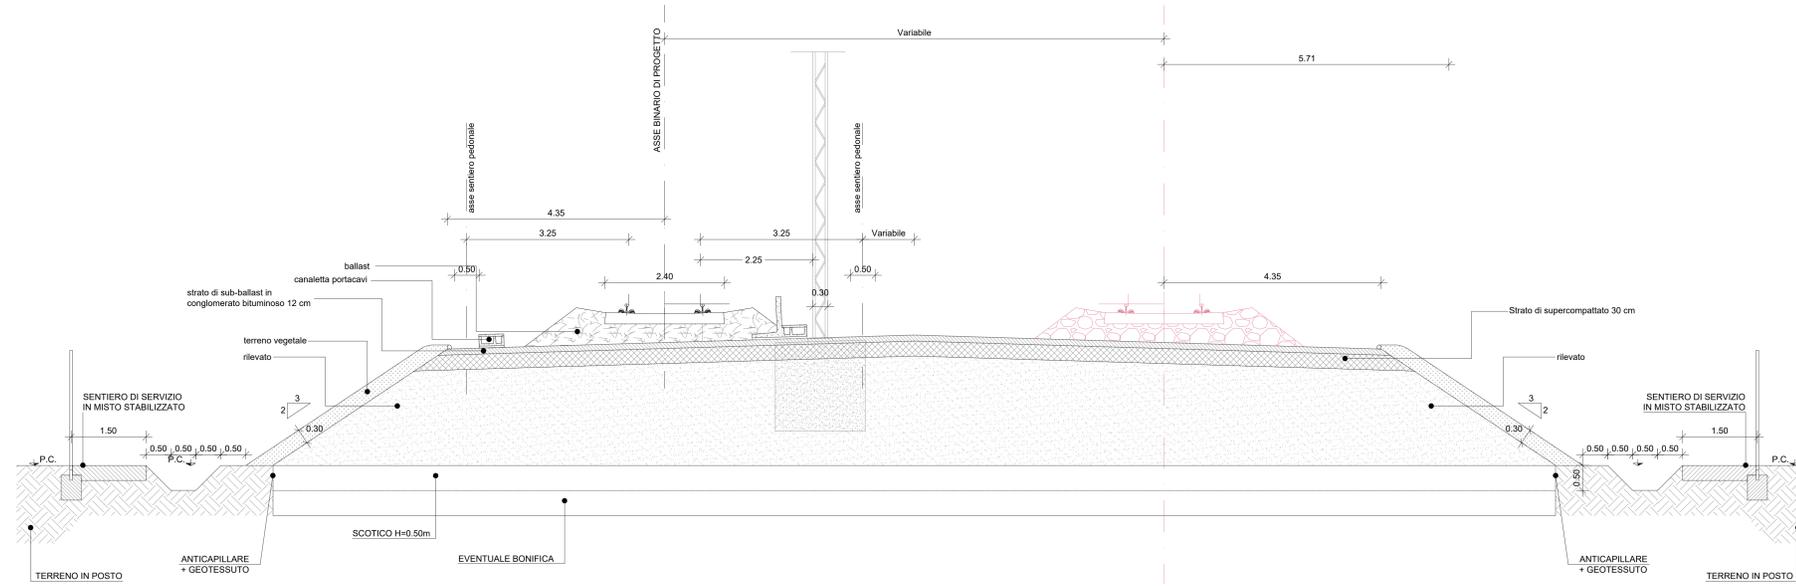

SEZIONE TIPO SINGOLO BINARIO NUOVO  
 CON PREDISPOSIZIONE PER FUTURO RADDOPPIO CON BARRIERE ANTIRUMORE  
 IN RILEVATO  
 scala 1:50

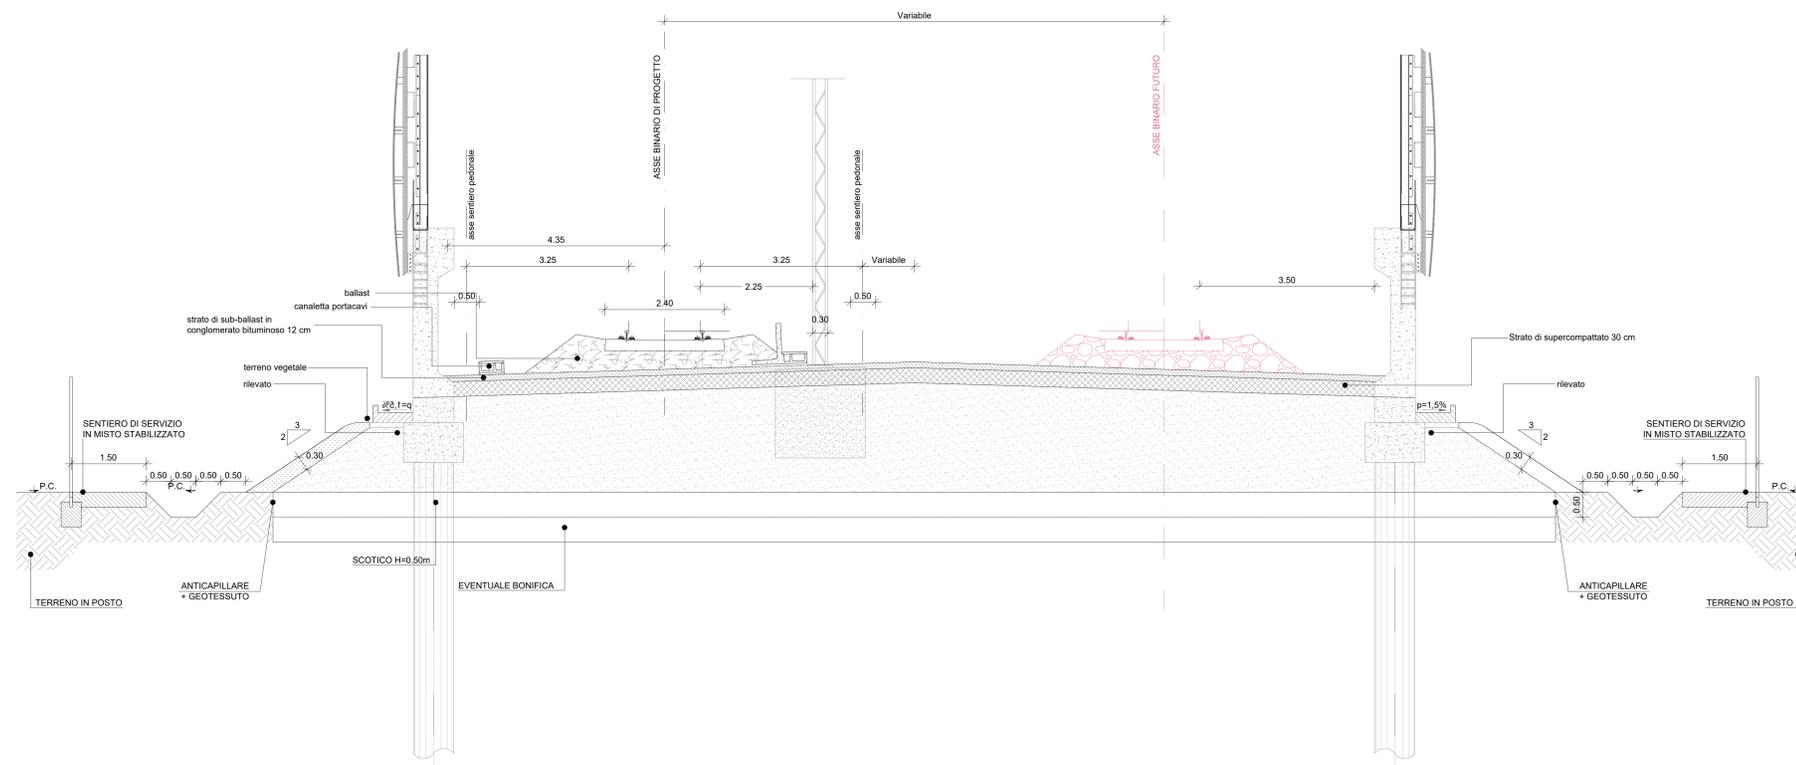

COMMITTENTE:  
  
 RETE FERROVIARIA ITALIANA  
 GRUPPO FERROVIE DELLO STATO ITALIANE

PROGETTAZIONE:  
  
 GRUPPO FERROVIE DELLO STATO ITALIANE

PROGETTO DEFINITIVO  
 NODO DI NOVARA  
 1^ FASE PRG DI NOVARA BOSCHETTO

OPERE CIVILI  
 Sezioni tipo ferroviarie - Singolo binario nuovo con predisposizione  
 per futuro raddoppio senza e con barriere antirumore in rilevato

SCALA:  
 1:50

COMMESSA	LOTTO	FASE	ENTE	TIPO DOC.	OPERA/DISCIPLINA	PROGR.	REV.
NM0Y	00	D	11	WB	OC0000	002	A

Rev.	Descrizione	Redatto	Data	Verificato	Data	Approvato	Data	Autorizzato Data
A	Emissione esclusiva	A. Inghis	Maggio 2021	M. Mariani	Maggio 2021	F. Perrone	Maggio 2021	D. Mariani Maggio 2021