SEZIONE TIPO SINGOLO BINARIO NUOVO
PIATTAFORMA SENZA BARRIERE ANTIRUMORE E MURI DI RECINZIONE
IN RILEVATO
scala 1:50

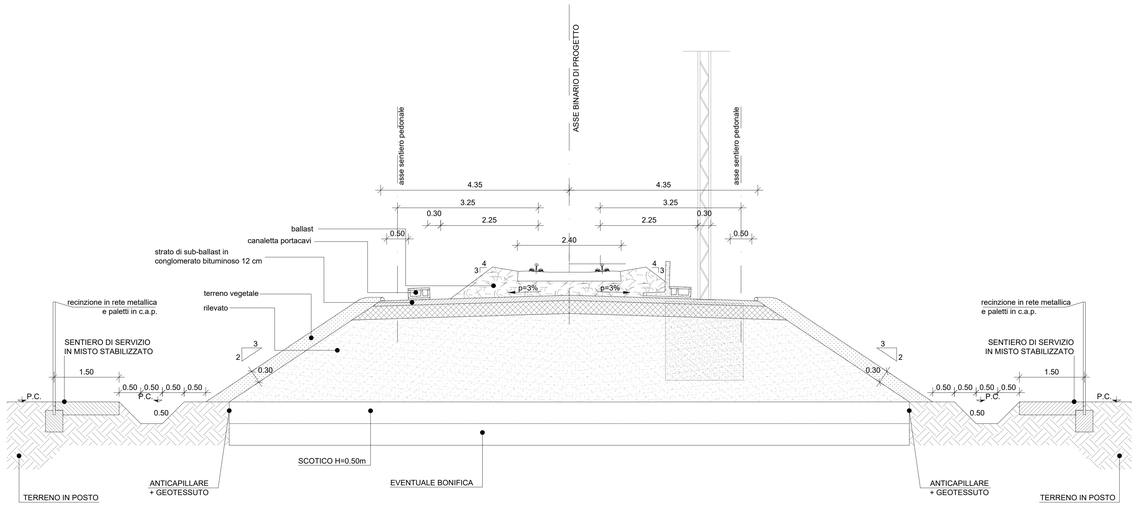


SEZIONE TIPO SINGOLO BINARIO NUOVO
PIATTAFORMA CON BARRIERE ANTIRUMORE TIPO BA03 E BA04 E MURI DI RECINZIONE
IN RILEVATO
scala 1:50

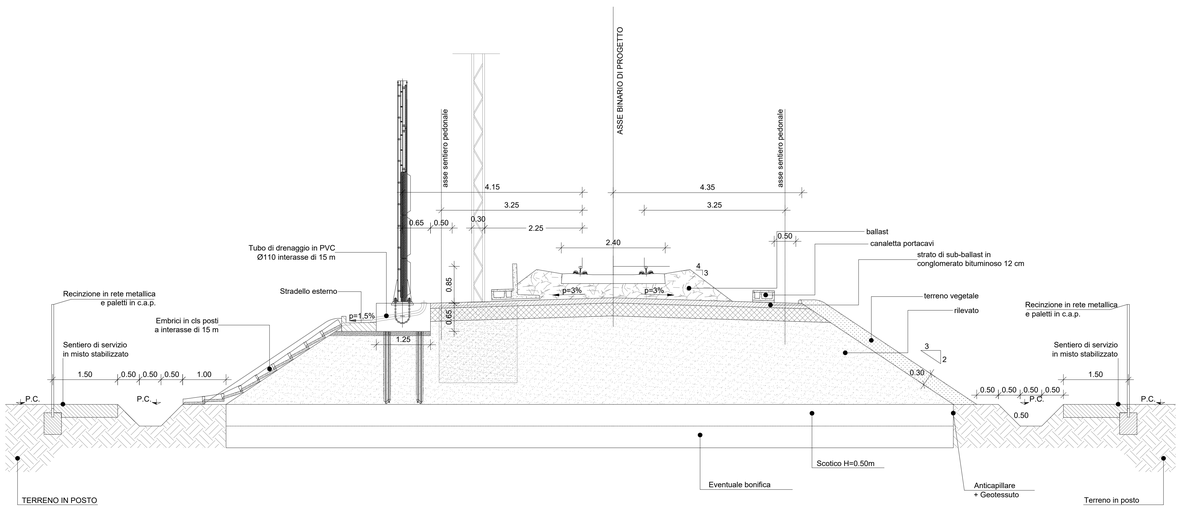


COMMITTENTE:

RFI RETE FERROVIARIA ITALIANA
GRUPPO FERROVIE DELLO STATO ITALIANE

PROGETTAZIONE:

ITALFERR
GRUPPO FERROVIE DELLO STATO ITALIANE

**PROGETTO DEFINITIVO**

**NODO DI NOVARA**
**1^ FASE PRG DI NOVARA BOSCHETTO**

**OPERE CIVILI**

**Sezioni tipo ferroviarie - Singolo binario nuovo piattaforma senza e con barriere antirumore tipo BA03 e BA04 e muri di recinzione in rilevato**

SCALA: 1:50

| COMMESSA | LOTTO | FASE | ENTE | TIPO DOC. | OPERA/DISCIPLINA | PROGR. | REV. |
|---|---|---|---|---|---|---|---|
| NM0Y | 00 | D | 11 | WB | OC0000 | 005 | A |

| Rev. | Descrizione | Redatto | Data | Verificato | Data | Approvato | Data | Autorizzato Data |
|---|---|---|---|---|---|---|---|---|
| A | Emissione esecutiva | A. Inglelli | Maggio 2021 | M.Milcovanovic | Maggio 2021 | F.Perrone | Maggio 2021 | D. Maranzano Maggio 2021 |

File: NM0Y00D11WBOC0000005A.DWG n. Elab.: