


Nota: Per le quantità si rimanda alla Relazione

LEGENDA

	BONIFICA ORDIGNI BELLICI SUPERFICIALE ESTESA A TUTTA L'AREA DI INTERVENTO CON PROFONDITA' = 1.00
	BONIFICA PROFONDA ESTESA A TUTTA L'AREA DI INTERVENTO CON PROFONDITA' = 3.00m (GARANZIA 4.00 m)
	BONIFICA ORDIGNI BELLICI PROFONDA SOTTO LA PROFONDITA' = 5.00m (GARANZIA 6.00 m)
	BONIFICA ORDIGNI BELLICI PROFONDA SOTTO LA PROFONDITA' = 7.00m (GARANZIA 8.00 m)

OP.TAV	B.O.B. Superficiale (m ²)	B.O.B. Profonda con perforazione fino a 3m da PC (m ²)	B.O.B. Profonda con perforazione fino a 5m da PC (m ²)	B.O.B. Profonda con perforazione fino a 7m da PC (m ²)
Novara Boschetto	61329.1	20420		
Novara Brenola Merici	23277	3209	16588.1	
Novara Brenola Merici (CA)	3954.7			3299.021 (GA)
Novara Brenola Merici (BA)				3232.6
Vignale - Domodossola	9103.51			
Vignale - Arona	2739.55			
NV01	31436	19221.98		33140.5
NV02	8029.97	3593		2933.8
NV03	13670.1	9774.6		
NV04	70091	31768.5		77
NV05+FA01 (GA01)	6267	6288.8	185	
FA02(GA02)	527.8	376		

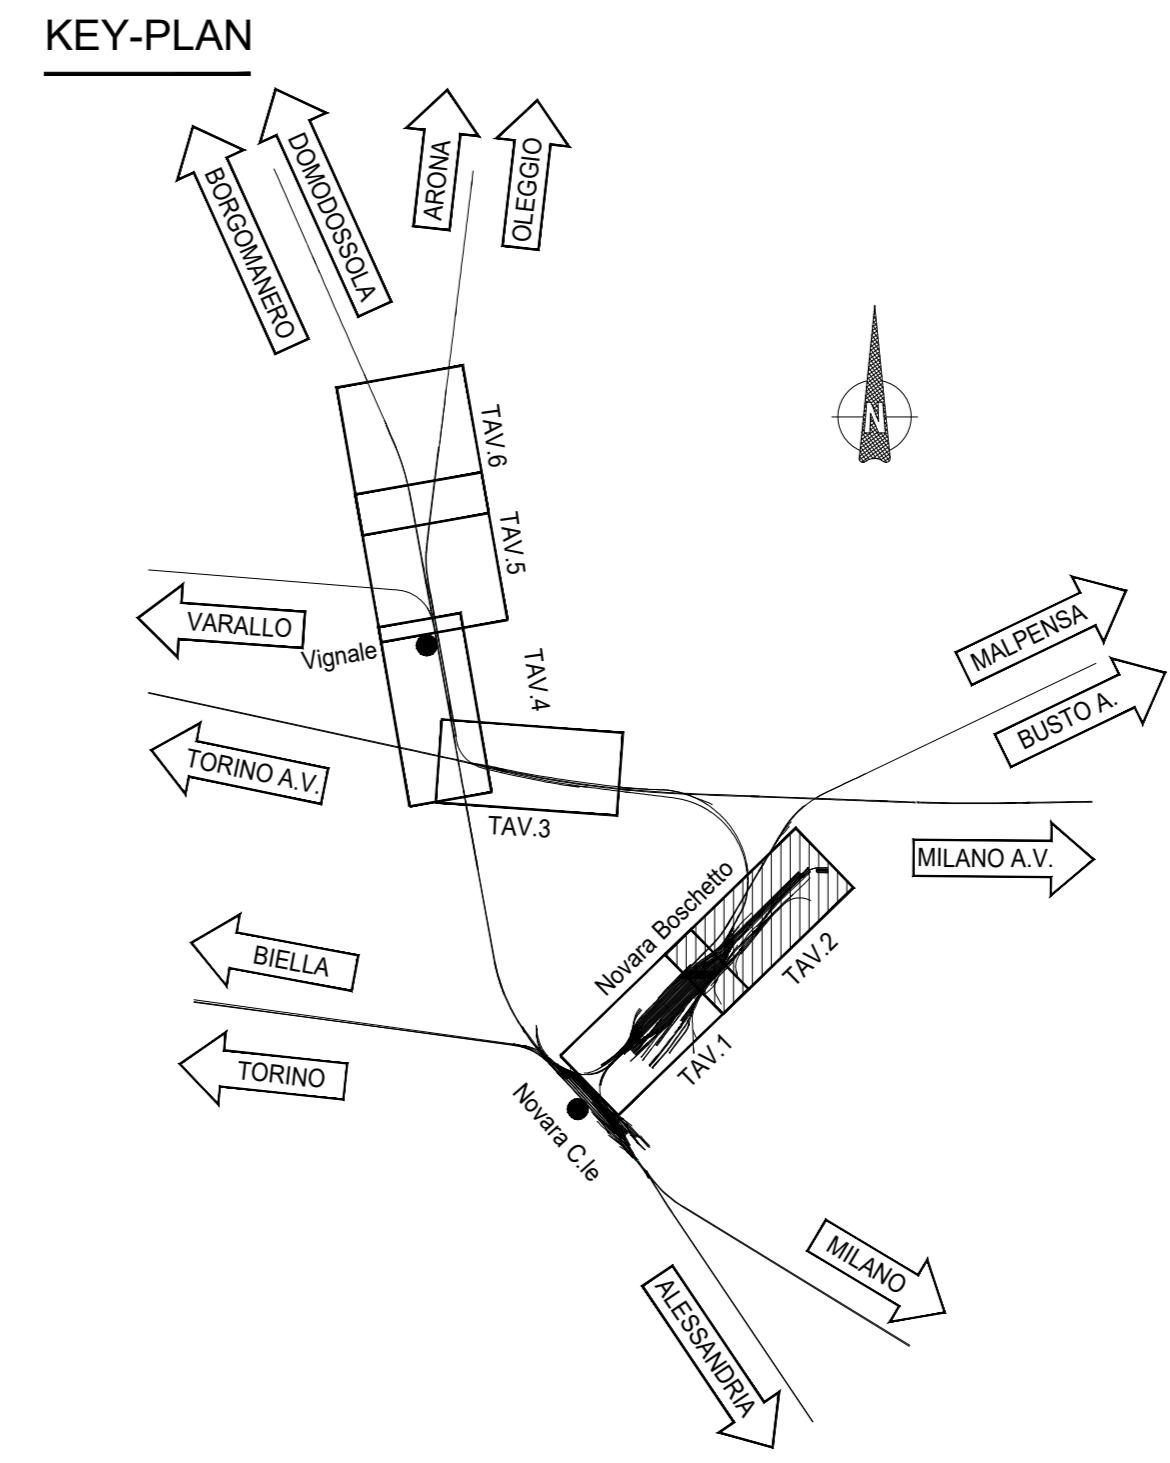

COMMITTENTE: RFI
 RETE FERROVIARIA ITALIANA
 GRUPPO FERROVIE DELLO STATO ITALIANE

PROGETTAZIONE: ITALFERR
 WWW.ITALFERR.IT

PROGETTO DEFINITIVO
 NODO DI NOVARA
 1^A FASE PRG DI NOVARA BOSCHETTO

BONIFICA ORDIGNI BELLICI
 Planimetria bonifica ordigni esplosivi tav. 2/6

SCALA: 1:1000

COMMESSA LOTTO FASE ENTE TIPO DOC. OPERA/DISCIPLINA PROG. REV.

NM0Y 00 D 11 P7 BB0000 002 A

Rev.	Descrizione	Redatto	Data	Verificato	Data	Approvato	Data	Autorizzato Data
A	Esecuzione esecutiva	A. Inghisi	Maggio 2021	[Signature]	Maggio 2021	[Signature]	Maggio 2021	10.05.2021