


Nota: Per le quantità si rimanda alla Relazione

LEGENDA

	BONIFICA ORDIGNI BELLICI SUPERFICIALE ESTESA A TUTTA L'AREA DI INTERVENTO CON PROFONDITA' = 1.00
	BONIFICA PROFONDA ESTESA A TUTTA L'AREA DI INTERVENTO CON PROFONDITA' = 3.00m (GARANZIA 4.00 m)
	BONIFICA ORDIGNI BELLICI PROFONDA SOTTO LA PROFONDITA' = 5.00m (GARANZIA 6.00 m)
	BONIFICA ORDIGNI BELLICI PROFONDA SOTTO LA PROFONDITA' = 7.00m (GARANZIA 8.00 m)

OP/TITO	B.O.B. Superficiale (m ²)	B.O.B. Profonda con perforazione fino a -3m da PC (m ²)	B.O.B. Profonda con perforazione fino a -5m da PC (m ²)	B.O.B. Profonda con perforazione fino a -7m da PC (m ²)
Novara Boschetto	61329.1	20420		
Novara Bretella Mercì	2327	3209	10588.1	
Novara Bretella Mercì (GA)	3855.7			3299.021 (GA)
Novara Bretella Mercì (BA)				3232.6
Vignate - Domodossola	9103.51			
Vignate - Arona	2739.55			
NV01	31436	15221.89		33140.3
NV02	8028.87	3593		2933.8
NV03	13670.1	9774.6		
NV04	70981	31769.3		77
NV05-FN01(GA01)	5287	5289.9	189	
FA02(GA02)	527.8	376		

KEY PLAN

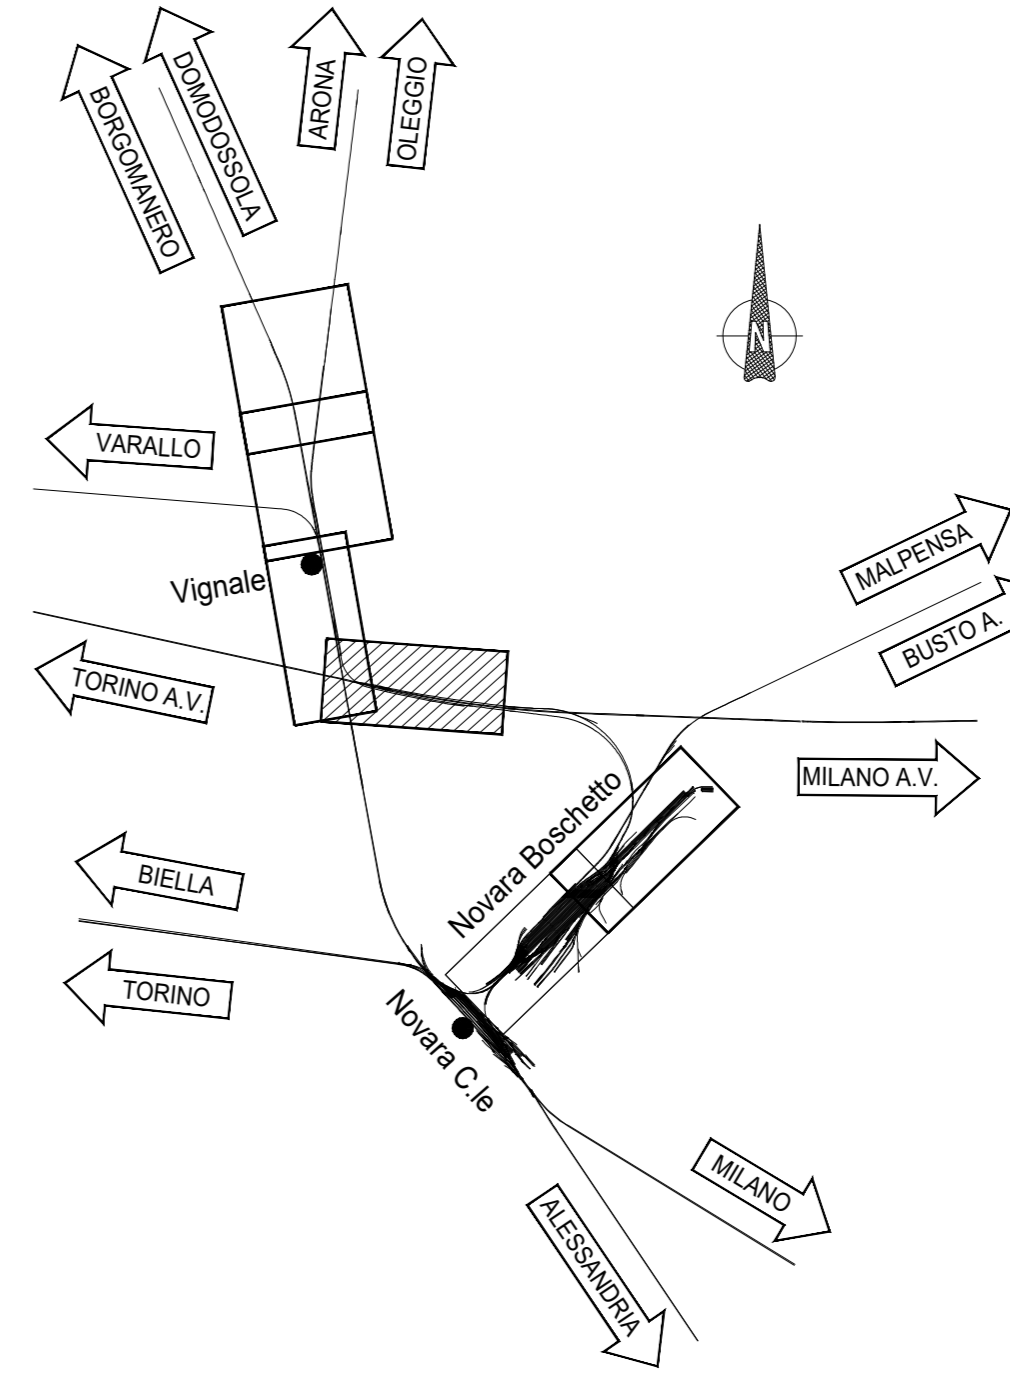

COMMITTENTE: **RFI** RETE FERROVIARIA ITALIANA GRUPPO FERROVIE DELLO STATO ITALIANE

PROGETTAZIONE: **ITALFERR** GRUPPO FERROVIE DELLO STATO ITALIANE

PROGETTO DEFINITIVO
NODO DI NOVARA
1ª FASE PRG DI NOVARA BOSCHETTO

BONIFICA ORDIGNI BELLICI
Planimetria bonifica ordigni esplosivi tav. 3/6

SCALA: 1:1000

COMMESSA	LOTTO	FASE	ENTE	TIPO DOC.	OPERADISCIPLINA	PROGR.	REV.
NM0Y	00	D	11	P7	BB0000	003	A

Rev.	Descrizione	Redatto	Data	Verificato	Data	Approvato	Data	Autorizzato Data
A	Emissione esecutiva	A. Inghisi	Maggio 2021	[Signature]	Maggio 2021	[Signature]	Maggio 2021	Maggio 2021

