


KEY PLAN

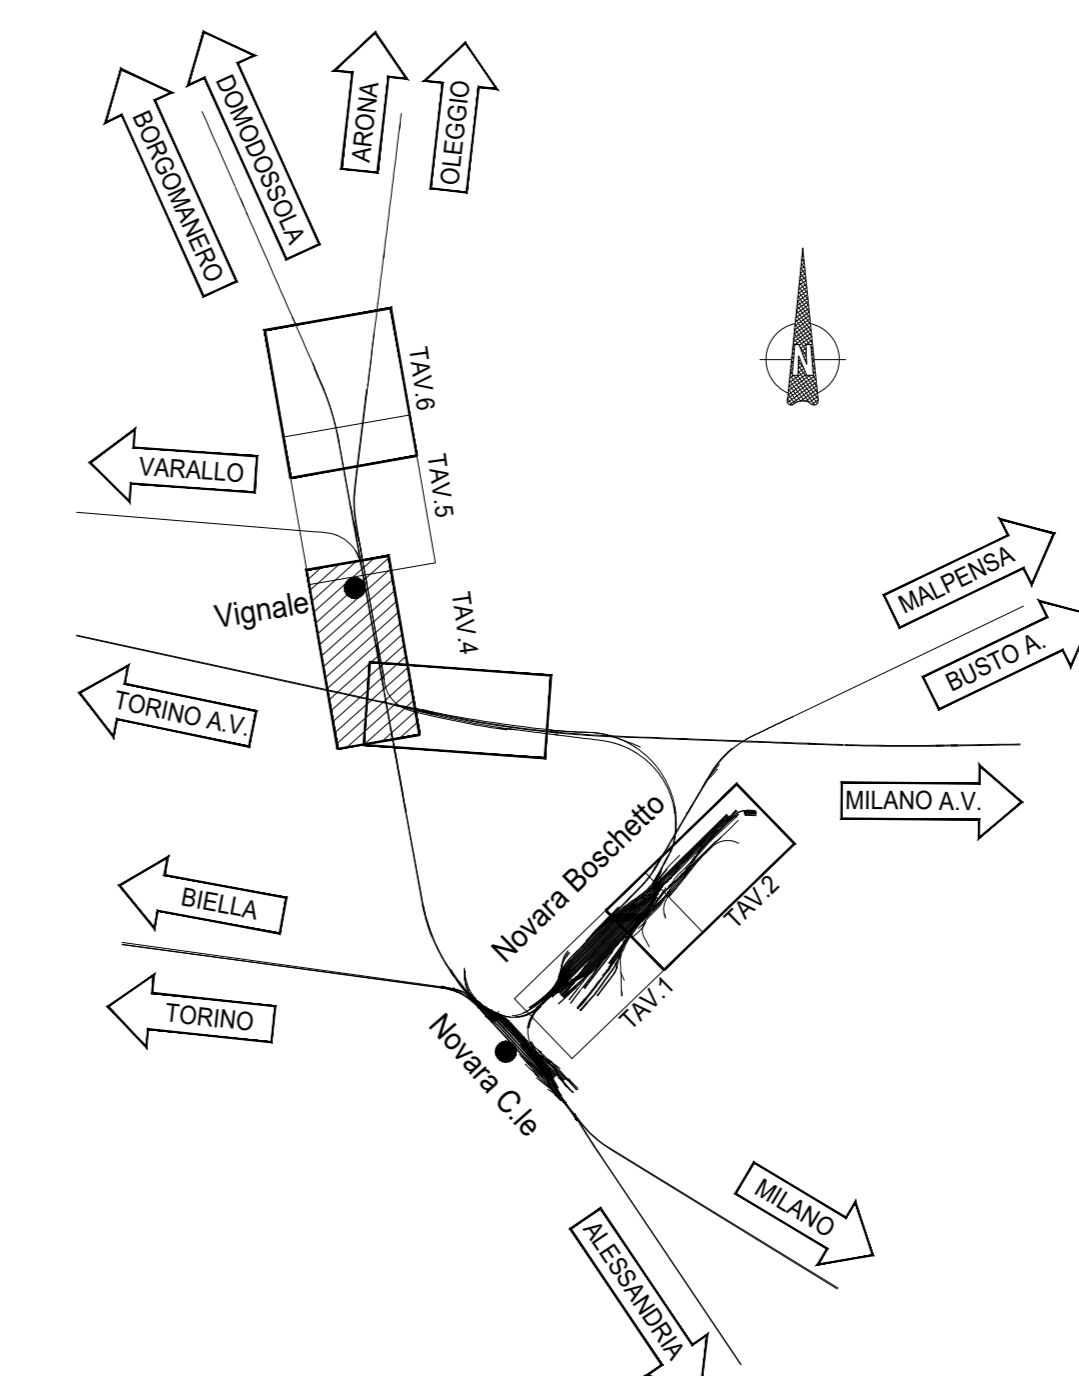

LEGENDA

	BONIFICA ORDIGNI BELLICI SUPERFICIALE ESTESA A TUTTA L'AREA DI INTERVENTO CON PROFONDITA' = 1,00
	BONIFICA PROFONDA ESTESA A TUTTA L'AREA DI INTERVENTO CON PROFONDITA' = 3,00m (GARANZIA 4,00 m)
	BONIFICA ORDIGNI BELLICI PROFONDA SOTTO LA PROFONDITA' = 5,00m (GARANZIA 6,00 m)
	BONIFICA ORDIGNI BELLICI PROFONDA SOTTO LA PROFONDITA' = 7,00m (GARANZIA 8,00 m)

OP/TID	B.O.B. Superficiale (m³)	B.O.B. Profonda con perforazione fino a -3m da PC (m³)	B.O.B. Profonda con perforazione fino a -5m da PC (m³)	B.O.B. Profonda con perforazione fino a -7m da PC (m³)
Novara Boschetto	61329,1	20420		
Novara Brattola Meno (GA)	23277	3209	16588,1	
Novara Brattola Meno (GA)	3955,7			3290,021 (GA)
Novara Brattola Meno (BA)				3232,6
Vignale - Domodossola	9103,61			
Vignale - Arona	2739,55			
NV01	31426	19221,88		93140,5
NV02	8029,87	3392		2933,3
NV03	13670,1	9774,6		
NV04	70081	31768,5		77
NV05+FA01(GA01)	6267	5288,8	185	
FA02(GA02)	527,8	376		

COMMITTENTE: **RFI** RETE FERROVIARIA ITALIANA GRUPPO FERROVIE DELLO STATO ITALIANE

PROGETTAZIONE: **ITALFERR** GRUPPO FERROVIE DELLO STATO ITALIANE

PROGETTO DEFINITIVO  
**NODO DI NOVARA**  
**1ª FASE PRG DI NOVARA BOSCHETTO**

BONIFICA ORDIGNI BELLICI  
 Planimetria bonifica ordigni esplosivi tav. 4/6

SCALA: 1:1000

COMMESSA LOTTO FASE ENTE TIPO DOC. OPERA/DISCIPLINA Progr. REV.

NM0Y 00 D 11 P7 BB0000 004 A

Rev.	Descrizione	Redatto	Data	Verificato	Data	Approvato	Data	Autorizzato Data
A	Emissione esecutiva	A. Invernizzi	Maggio 2021	M. Basso	Maggio 2021	F. Basso	Maggio 2021	D. Marone Maggio 2021



File: n. Elab.: