


OP/FUO	S.O.B. Superficiale (m ²)	S.O.B. Profonda con perforazione fino a -3m da PC (m ²)	S.O.B. Profonda con perforazione fino a -6m da PC (m ²)	S.O.B. Profonda con perforazione fino a -7m da PC (m ²)
Novara Boschetto	91329.1	20420		
Novara Braglia Merlo	23277	3209	16588.1	
Novara Braglia Merlo (GA)	3955.1			3299.021 (GA)
Novara Braglia Merlo (BA)				3232.6
Vignale - Domodossola	9103.51			
Vignale - Arona	2739.55			
NVD1	31430	19221.86		33140.5
NVD2	8028.87	3593		2933.8
NVD3	13670.1	9774.6		
NVD4	70081	31768.5		77
NV05+FA01(GA01)	6261	5288.8		185
FA02(GA02)	527.8	376		

LEGENDA		
	X+XX0.000	Sez. Tracciato Vignale - Domodossola
	XX+XX0.000	Sez. Tracciato Vignale - Arona

Nota: Per le quantità si rimanda alla Relazione

LEGENDA	
	BONIFICA ORDIGNI BELLCI SUPERFICIALE ESTESA A TUTTA L'AREA DI INTERVENTO CON PROFONDITA' =1.00
	BONIFICA PROFONDA ESTESA A TUTTA L'AREA DI INTERVENTO CON PROFONDITA' =3.00m (GARANZIA 4.00 m)
	BONIFICA ORDIGNI BELLCI PROFONDA SOTTO LA PROFONDITA' =5.00m (GARANZIA 6.00 m)
	BONIFICA ORDIGNI BELLCI PROFONDA SOTTO LA PROFONDITA' =7.00m (GARANZIA 8.00 m)

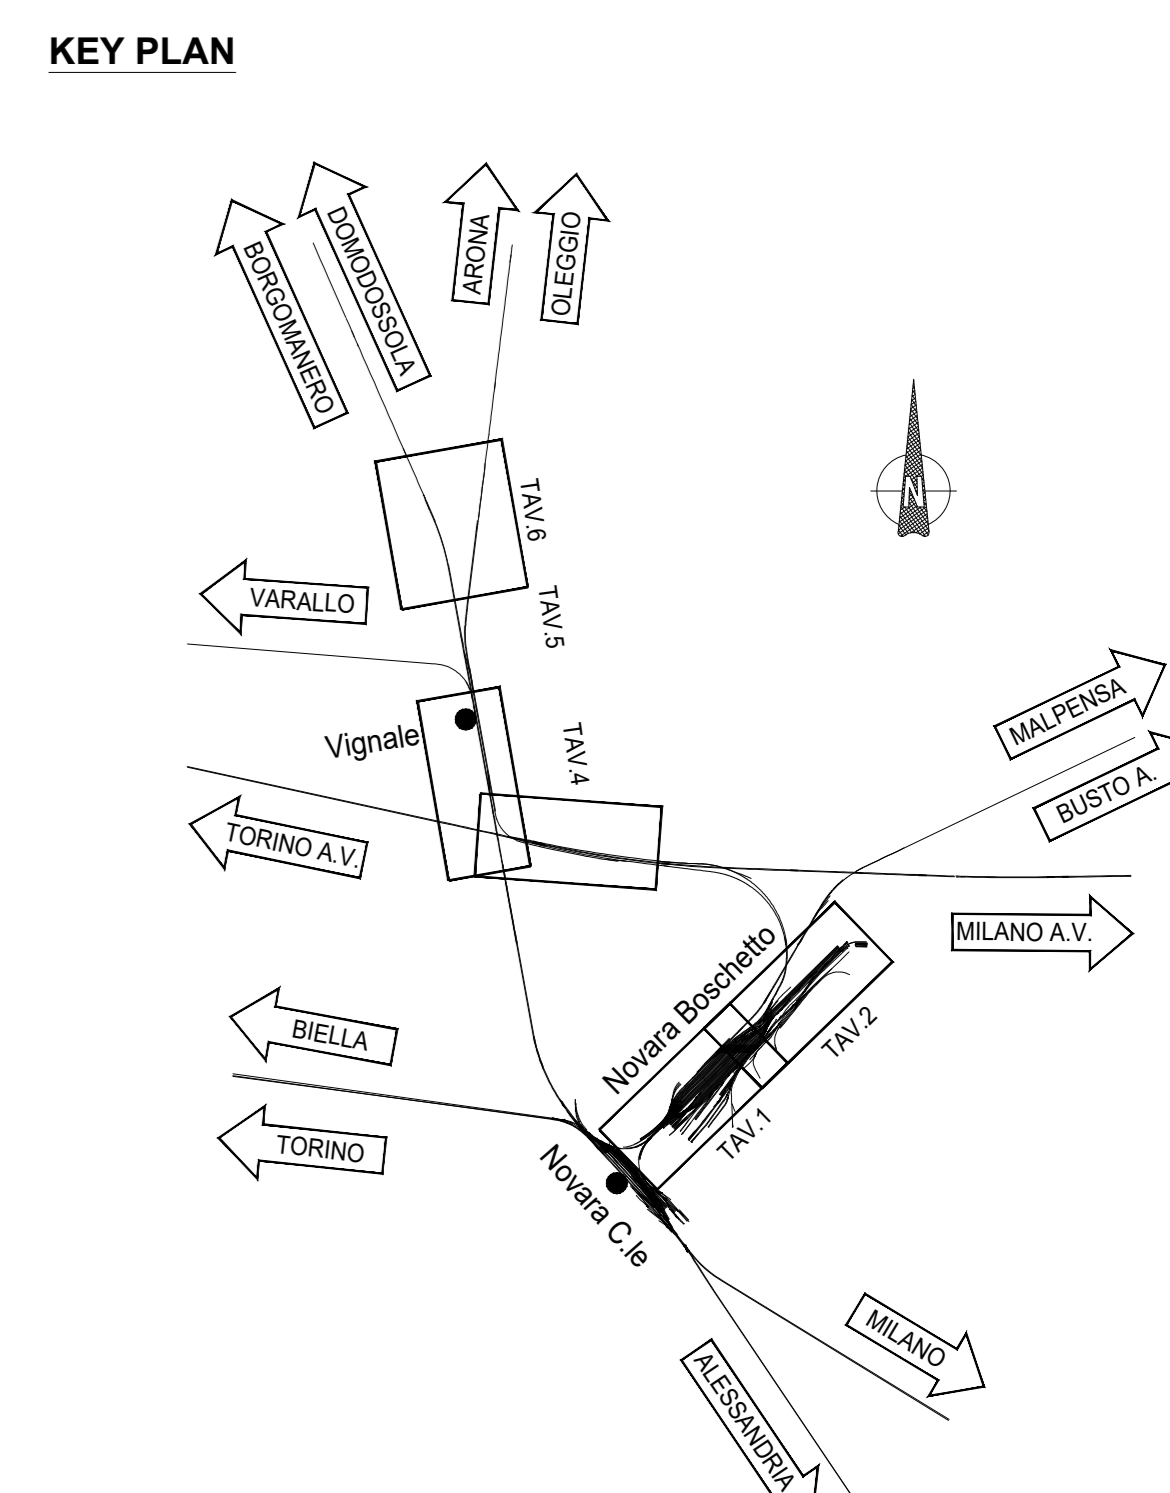

COMMITTENTE: **RFI** RETE FERROVIARIA ITALIANA GRUPPO FERROVIE DELLO STATO ITALIANE

PROGETTAZIONE: **ITALFER** GRUPPO FERROVIE DELLO STATO ITALIANE

PROGETTO DEFINITIVO
NODO DI NOVARA
1^ FASE PRG DI NOVARA BOSCHETTO

BONIFICA ORDIGNI BELLCI
 Planimetria bonifica ordigni esplosivi tav. 5/6

SCALA: 1:1000

COMMESSA	LOTTO	FASE	ENTE	TIPO DOC.	OPERA/DISCIPLINA	PROGR.	REV.
NM0Y	00	D	11	P7	BB0000	005	A

Rev.	Descrizione	Redatto	Data	Verificato	Data	Approvato	Data	Autorizzato Data
A	Emissione esecutiva	A. SILEI	Maggio 2021	M. MARIANO	Maggio 2021	[Signature]	Maggio 2021	05/05/2021

