




| LEGENDA |            |                                      |
|---------|------------|--------------------------------------|
|         | X+XX0.000  | Sez. Tracciato Vignale - Domodossola |
|         | XX+XX0.000 | Sez. Tracciato Vignale - Arona       |

Nota: Per le quantità si rimanda alla Relazione

| LEGENDA |   |
|---------|---|
|         | BONIFICA ORDIGNI BELLCI SUPERFICIALE ESTESA A TUTTA L'AREA DI INTERVENTO CON PROFONDITA' = 1.00 |
|         | BONIFICA PROFONDA ESTESA A TUTTA L'AREA DI INTERVENTO CON PROFONDITA' = 3.00m (GARANZIA 4.00 m) |
|         | BONIFICA ORDIGNI BELLCI PROFONDA SOTTO LA PROFONDITA' = 5.00m (GARANZIA 6.00 m)                 |
|         | BONIFICA ORDIGNI BELLCI PROFONDA SOTTO LA PROFONDITA' = 7.00m (GARANZIA 8.00 m)                 |

| OP.TAQ                     | B.O.B. Superficiale (m <sup>2</sup> ) | B.O.B. Profonda con perforazione fino a -3m da PC (m <sup>2</sup> ) | B.O.B. Profonda con perforazione fino a -5m da PC (m <sup>2</sup> ) | B.O.B. Profonda con perforazione fino a -7m da PC (m <sup>2</sup> ) |
|----------------------------|---------------------------------------|---|---|---|
| Novara Boschetto           | 61329.1                               | 20420   |   |   |
| Novara Bretella Merco (GA) | 23277                                 | 3200  | 16588.1   |   |
| Novara Bretella Merco (BA) | 3955.7                                |   |   | 3299.021 (GA)   |
| Vignale - Domodossola      | 9103.51                               |   |   | 3232.6  |
| Vignale - Arona            | 2739.55                               |   |   |   |
| NV01                       | 31436                                 | 10221.86  |   | 33140.0   |
| NV02                       | 8028.87                               | 3593  |   | 2933.8  |
| NV03                       | 13670.1                               | 9774.6  |   |   |
| NV04                       | 73081                                 | 31769.3   |   | 77  |
| NV05-FA01(GA01)            | 6267                                  | 5288.8  |   | 185   |
| FA02(GA02)                 | 527.8                                 | 376   |   |   |

KEY PLAN

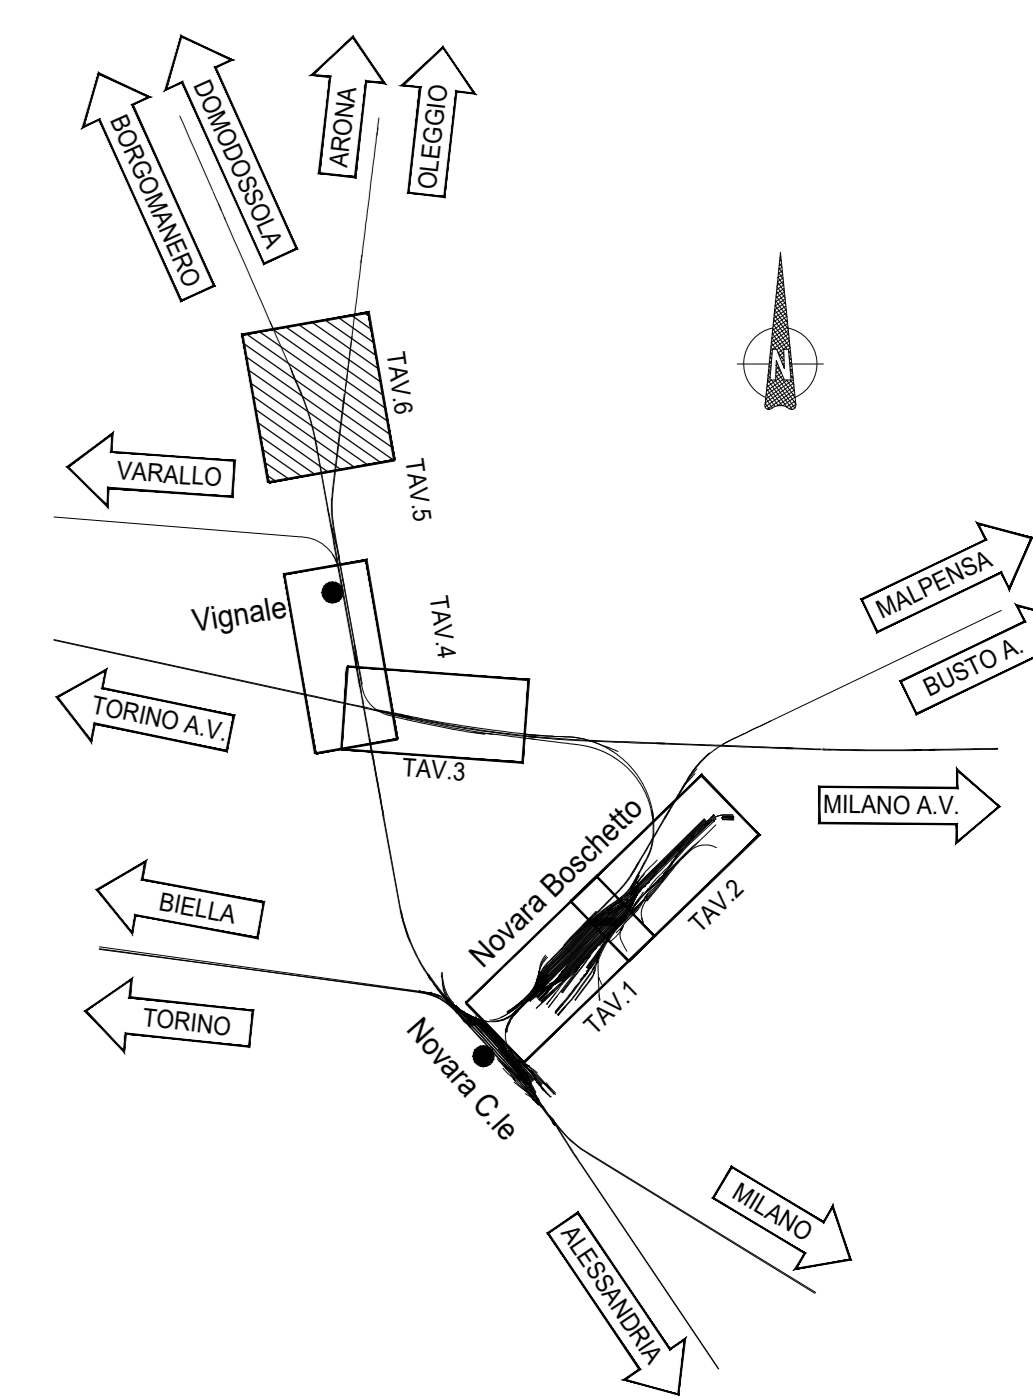

COMMITTENTE:  
  
 GRUPPO FERROVIE DELLO STATO ITALIANE

PROGETTAZIONE:  
  
 WWW.ITALFERR.IT

PROGETTO DEFINITIVO  
 NODO DI NOVARA  
 1<sup>A</sup> FASE PRG DI NOVARA BOSCHETTO

BONIFICA ORDIGNI BELLCI  
 Planimetria bonifica ordigni esplosivi tav. 6/6

SCALA:  
 1:1000

| COMMESSA | LOTTO | FASE | ENTE | TIPO DOC. | OPERA/DISCIPLINA | PROGR. | REV. |
|----------|-------|------|------|-----------|------------------|--------|------|
| NM0Y     | 00    | D    | 11   | P7        | BB0000           | 006    | A    |

| Rev. | Descrizione         | Redatto   | Data        | Verificato  | Data        | Approvato   | Data        | Autorizzato Data |
|------|---------------------|-----------|-------------|-------------|-------------|-------------|-------------|------------------|
| A    | Esecutore esecutivo | A. Ingris | Maggio 2021 | M. Marzulli | Maggio 2021 | [Signature] | Maggio 2021 | Maggio 2021      |

