


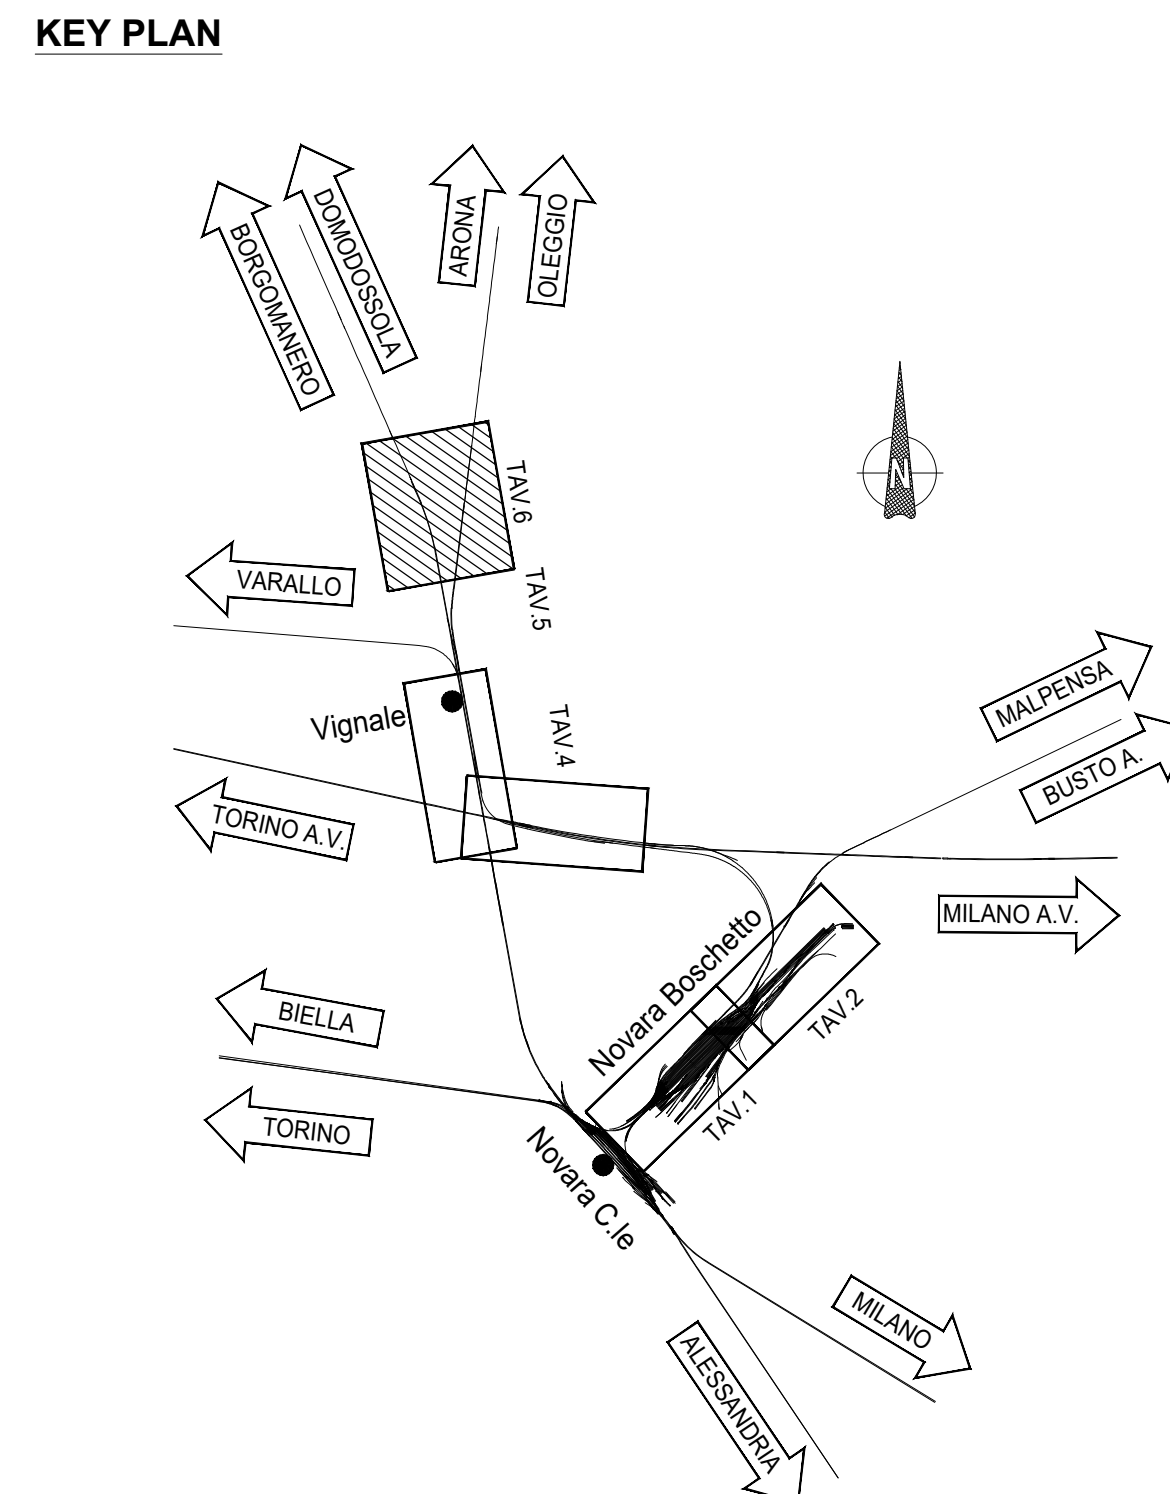

LEGENDA

[Red hatching]	+XX0.000	Sez. Tracciato Vignale - Domodossola
[Green hatching]	XX+XX0.000	Sez. Tracciato Vignale - Arona



LEGENDA

[Red hatching]	BONIFICA ORDIGNI BELLI SUPERFICIALE ESTESA A TUTTA L'AREA DI INTERVENTO CON 'PROFONDITA' = 1.00
[Green hatching]	BONIFICA PROFONDA ESTESA A TUTTA L'AREA DI INTERVENTO CON 'PROFONDITA' = 3.00m (GARANZIA 4.00 m)
[Blue hatching]	BONIFICA ORDIGNI BELLI PROFONDA SOTTO LA 'PROFONDITA' = 5.00m (GARANZIA 6.00 m)
[Purple hatching]	BONIFICA ORDIGNI BELLI PROFONDA SOTTO LA 'PROFONDITA' = 7.00m (GARANZIA 8.00 m)

COMMITTENTE: **RFI** RETE FERROVIARIA ITALIANA GRUPPO FERROVIE DELLO STATO ITALIANE



PROGETTO DEFINITIVO
NODO DI NOVARA
 1ª FASE PRG DI NOVARA BOSCHETTO

BONIFICA ORDIGNI BELLI
 Planimetria bonifica ordigni esplosivi - Viabilità NV02

SCALA:
1:1000

COMMESSA LOTTO FASE ENTE TIPO DOC. OPERA/DISCIPLINA PROGR. REV.
 NM0Y 00 D 11 P7 BB0000 006 A

Rev.	Descrizione	Redatto	Data	Verificato	Data	Approvato	Data	Autorizzato Data
A	Emissione esecutiva	A. Inghisi	Maggi 2021	[Signature]	Maggi 2021	[Signature]	Maggi 2021	05 Maggio 2021



OPITA0	B.O.B. Superficiale (m²)	B.O.B. Profonda con perforazione fino a -3m da PC (m²)	B.O.B. Profonda con perforazione fino a -5m da PC (m²)	B.O.B. Profonda con perforazione fino a -7m da PC (m²)
Novara Boschetto	61329.1	20420	16588.1	
Novara Brestella Merici	23277	3209		
Novara Brestella Merici (GA)	3855.7			3299.021 (GA)
Novara Brestella Merici (BA)				3232.6
Vignale - Domodossola	9103.51			
Vignale - Arona	2739.55			
NV01	31436	19221.88		33140.5
NV02	8028.87	3593		2933.8
NV03	13670.1			
NV04	70081	31768.8		
NV05+FASTI(GA01)	8267	5258.8		77
FA02(GA2)	527.8	376		