


LEGENDA

| | | |
|-----|------------|--------------------------------------|
| [X] | -X+XX0.000 | Sez. Tracciato Vignale - Domodossola |
| [X] | XX+XX0.000 | Sez. Tracciato Vignale - Arona |

| OP.TA0 | B.O.B. Superficiale (m ²) | B.O.B. Profonda con perforazione fino a 3m da PC (m ²) | B.O.B. Profonda con perforazione fino a 5m da PC (m ²) | B.O.B. Profonda con perforazione fino a 7m da PC (m ²) |
|----------------------------|---------------------------------------|--|--|--|
| Novara Boschetto | 61329.1 | 20420 | | |
| Novara Bretteia Merco (GA) | 23277 | 3209 | 16588.1 | |
| Novara Bretteia Merco (BA) | 3856.7 | | | 3299.021 (GA) |
| Vignale - Domodossola | 9103.51 | | | 3232.6 |
| Vignale - Arona | 2739.55 | | | |
| NV01 | 31436 | 19221.88 | | 33140.9 |
| NV02 | 8028.87 | 3593 | | 2933.9 |
| NV03 | 13670.1 | 9774.6 | | |
| NV04 | 70081 | 31768.9 | | 77 |
| NV05+FA01(GA01) | 5297 | 5298.9 | 185 | |
| FA02(GA02) | 527.8 | 378 | | |

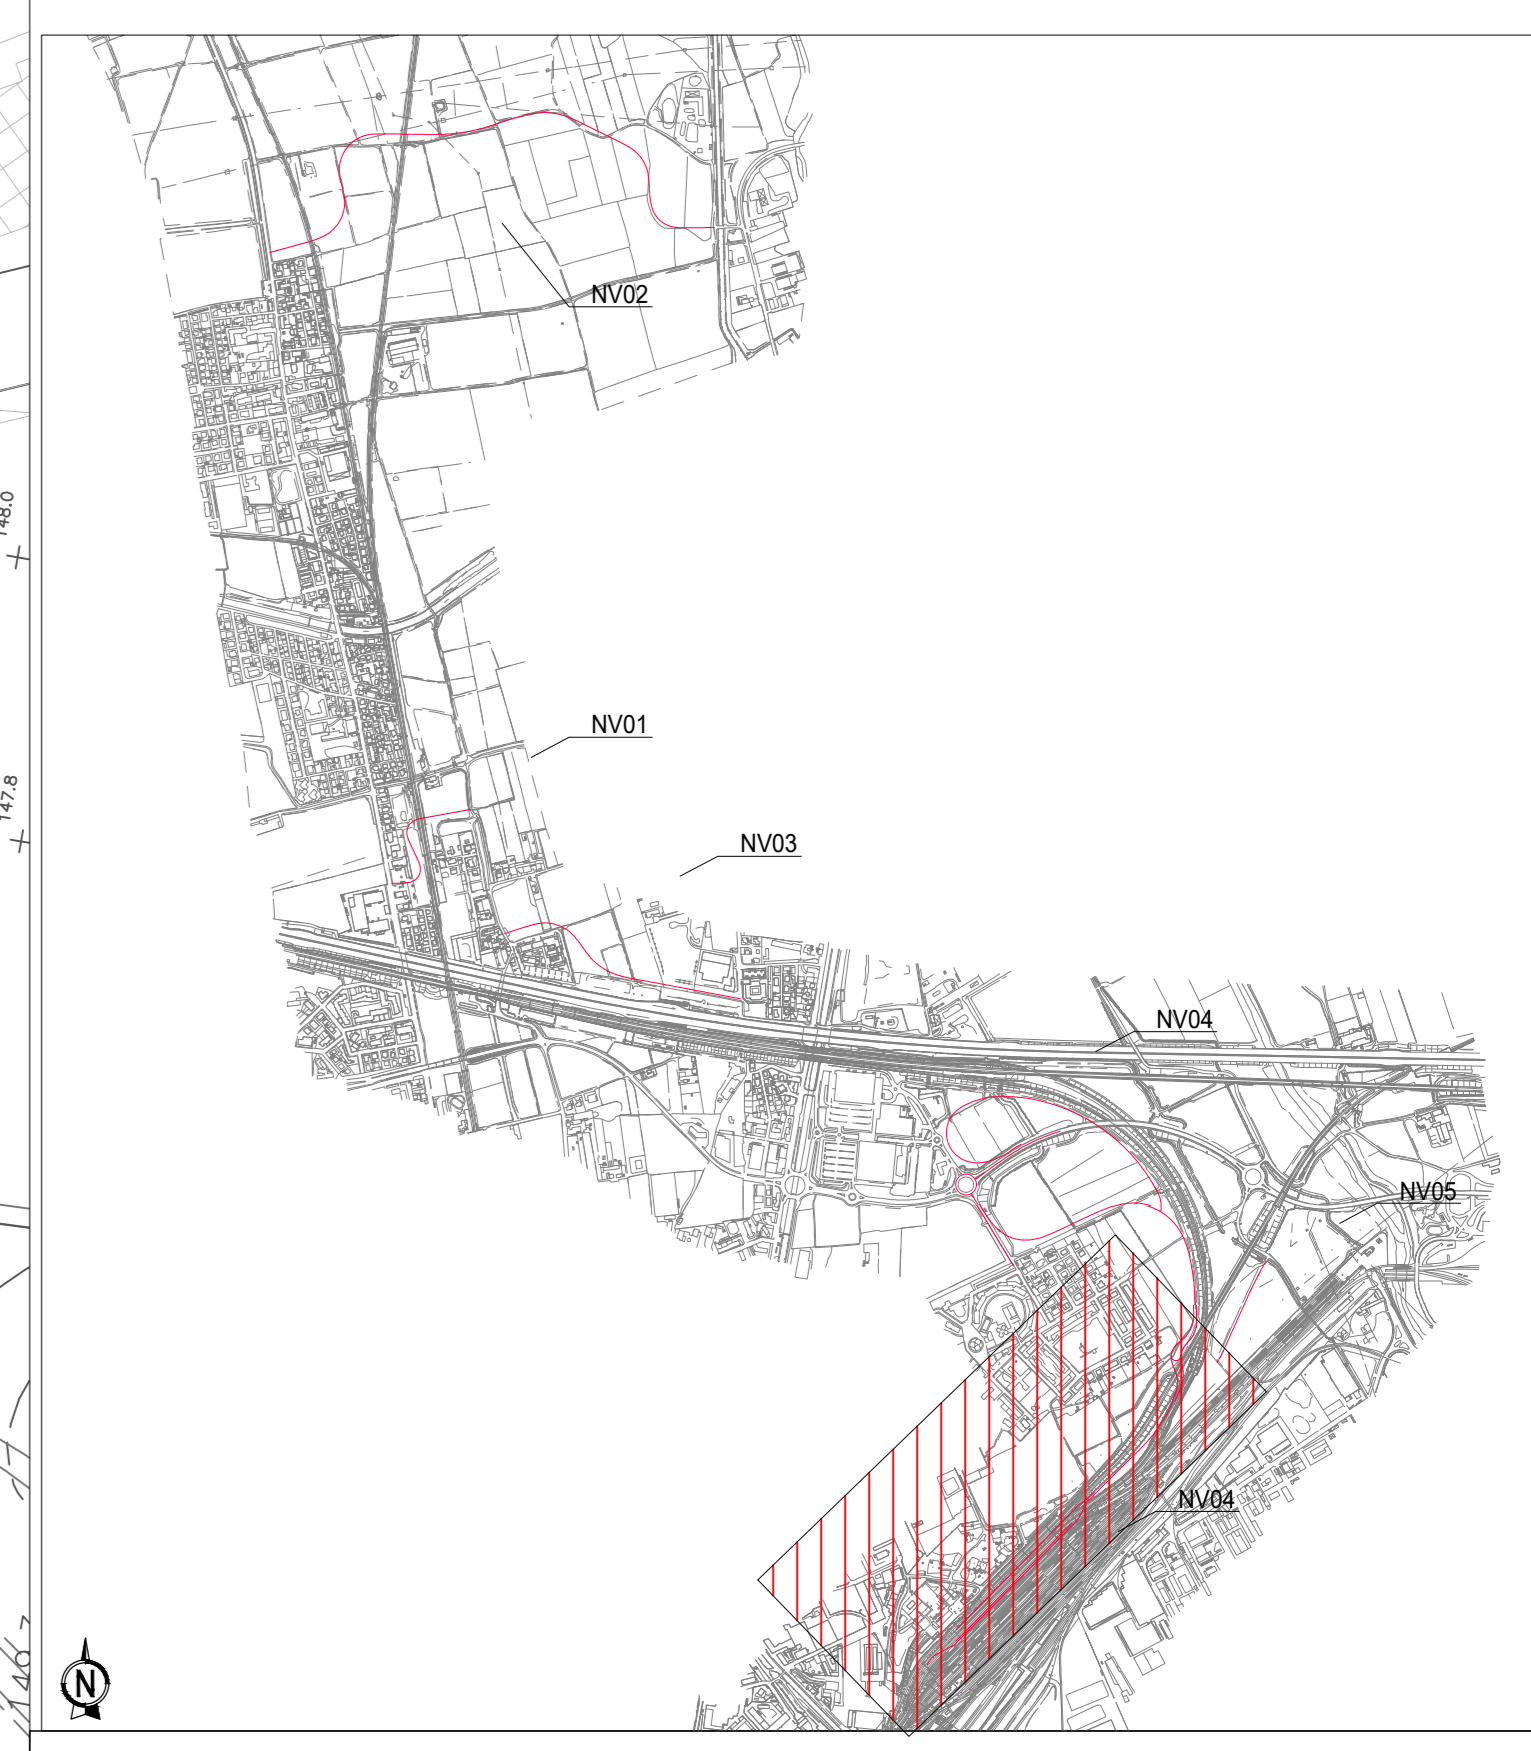

COMMITTENTE:



GRUPPO FERROVIE DELLO STATO ITALIANE

PROGETTAZIONE:



PROGETTO DEFINITIVO

NODO DI NOVARA
1^A FASE PRG DI NOVARA BOSCHETTO

CORPO STRADALE FERROVIARIO
Planimetria bonifica ordigni esplosivi - Viabilità NV04 Tav. 2/2

SCALA: 1:1000

| Rev. | Descrizione | Redatto | Data | Verificato | Data | Approvato | Data | Autorizzato Data |
|------|---------------------|------------|------------|----------------|------------|------------|------------|------------------|
| A | Emissione esecutiva | A. Inghisi | Maggi 2021 | M. Maffioletti | Maggi 2021 | E. Pizzini | Maggi 2021 | Maggi 2021 |

File: NM0Y0001P7B8000011A.DWG n. Elab.: