


Nota: Per le quantità si rimanda alla Relazione

LEGENDA

	BONIFICA ORDIGNI BELLICI SUPERFICIALE ESTESA A TUTTA L'AREA DI INTERVENTO CON PROFONDITA' = 1,00
	BONIFICA PROFONDA ESTESA A TUTTA L'AREA DI INTERVENTO CON PROFONDITA' = 3,00m (GARANZIA 4,00 m)
	BONIFICA ORDIGNI BELLICI PROFONDA SOTTO LA PROFONDITA' = 5,00m (GARANZIA 6,00 m)
	BONIFICA ORDIGNI BELLICI PROFONDA SOTTO LA PROFONDITA' = 7,00m (GARANZIA 8,00 m)

OP/ID0	B.O.B. Superficiale (m²)	B.O.B. Profonda con perforazione fino a -3m da PC (m²)	B.O.B. Profonda con perforazione fino a -5m da PC (m²)	B.O.B. Profonda con perforazione fino a -7m da PC (m²)
Novara Boschetto	61329,1	20420		
Novara Birella Merù	23277	3209	16688,1	
Novara Birella Merù (GA)	3955,7			3299,021 (GA)
Novara Birella Merù (BA)				3232,8
Vignate - Domodossola	9103,51			
Vignate - Arona	2739,55			
NV01	31436	19221,88		33140,3
NV02	8028,87	3593		2933,8
NV03	13670,1	9774,9		
NV04	7029,1	31768,8		77
NV03-FA01(GA01)	6267	5288,8	185	
FA02(GA02)	527,8	376		

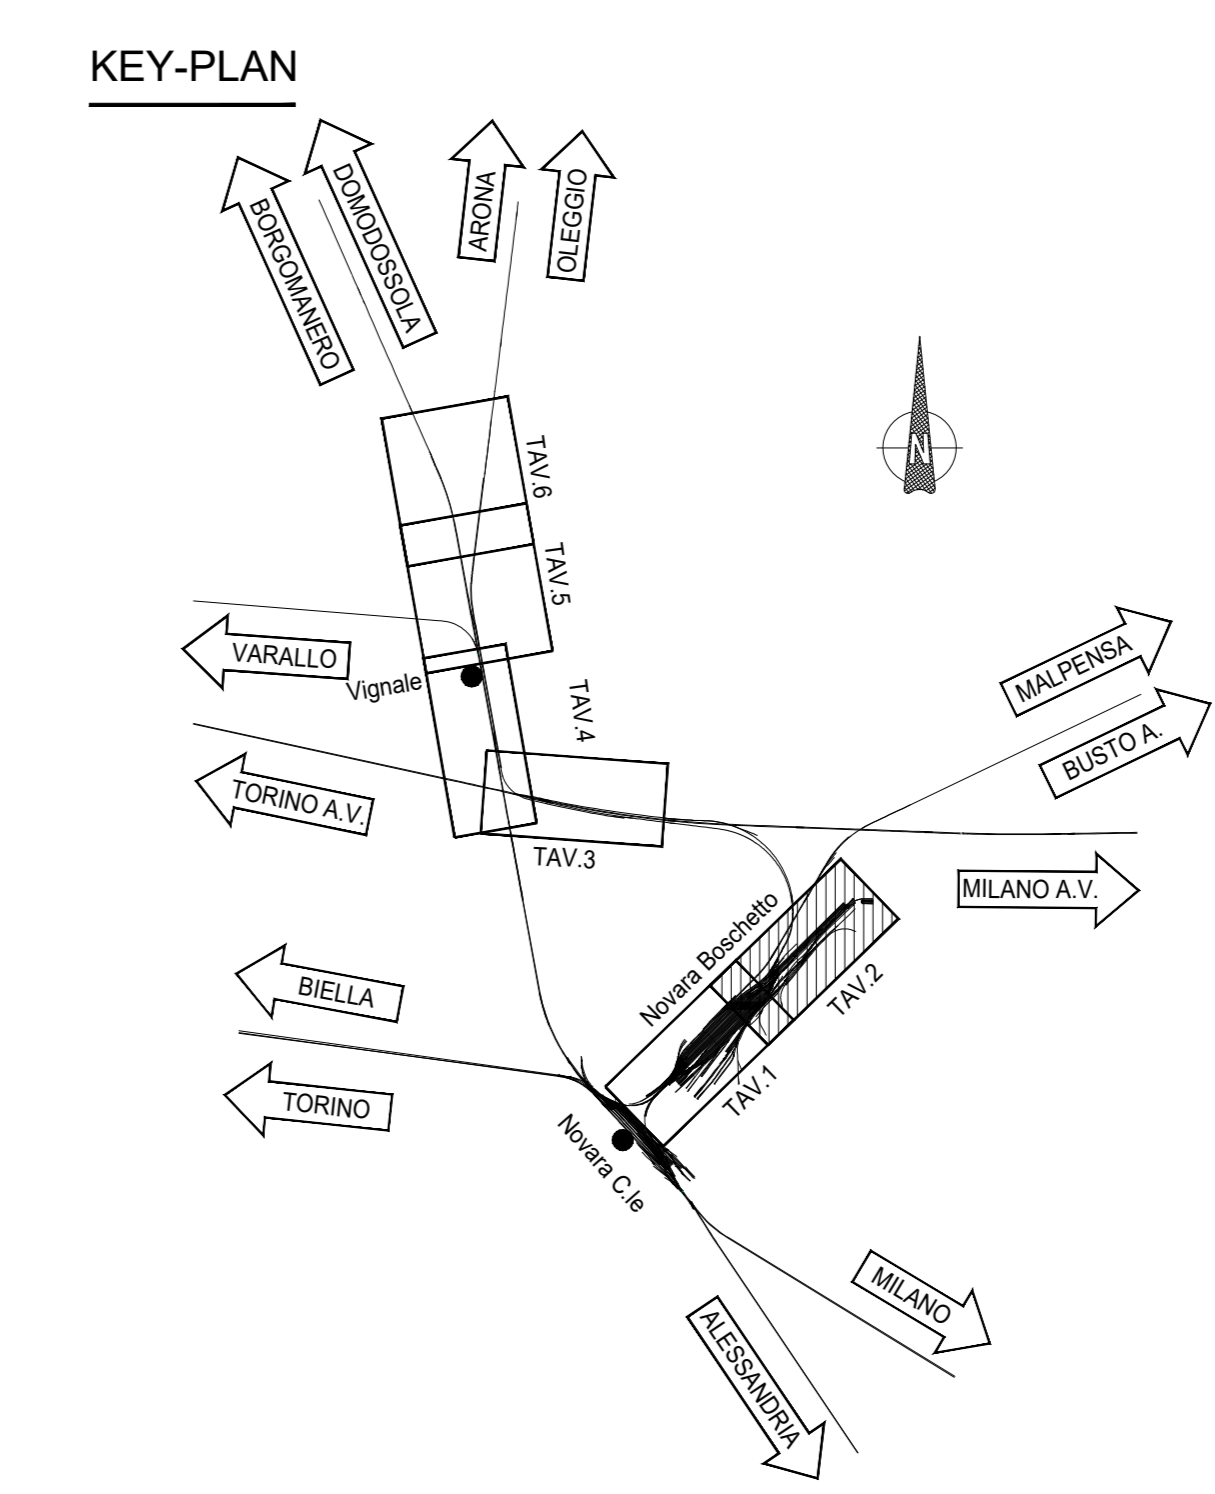

COMMITTENTE: **RFI** RETE FERROVIARIA ITALIANA GRUPPO FERROVIE DELLO STATO ITALIANE

PROGETTAZIONE: **ITALFER** GRUPPO FERROVIE DELLO STATO ITALIANE

PROGETTO DEFINITIVO

NODO DI NOVARA
1ª FASE PRG DI NOVARA BOSCHETTO

BONIFICA ORDIGNI BELLICI
Planimetria bonifica ordigni esplosivi - Viabilità NV05

SCALA: 1:1000

Rev.	Descrizione	Redatto	Data	Verificato	Data	Approvato	Data	Autorizzato Data
A	Emissione esecutiva	A. Inghisi	Maggio 2021	[Signature]	Maggio 2021	[Signature]	Maggio 2021	10.05.2021

File: NM0Y0001P7B8000012A.DWG n. Elab.: