


 DEMOLIZIONI

KEY-PLAN

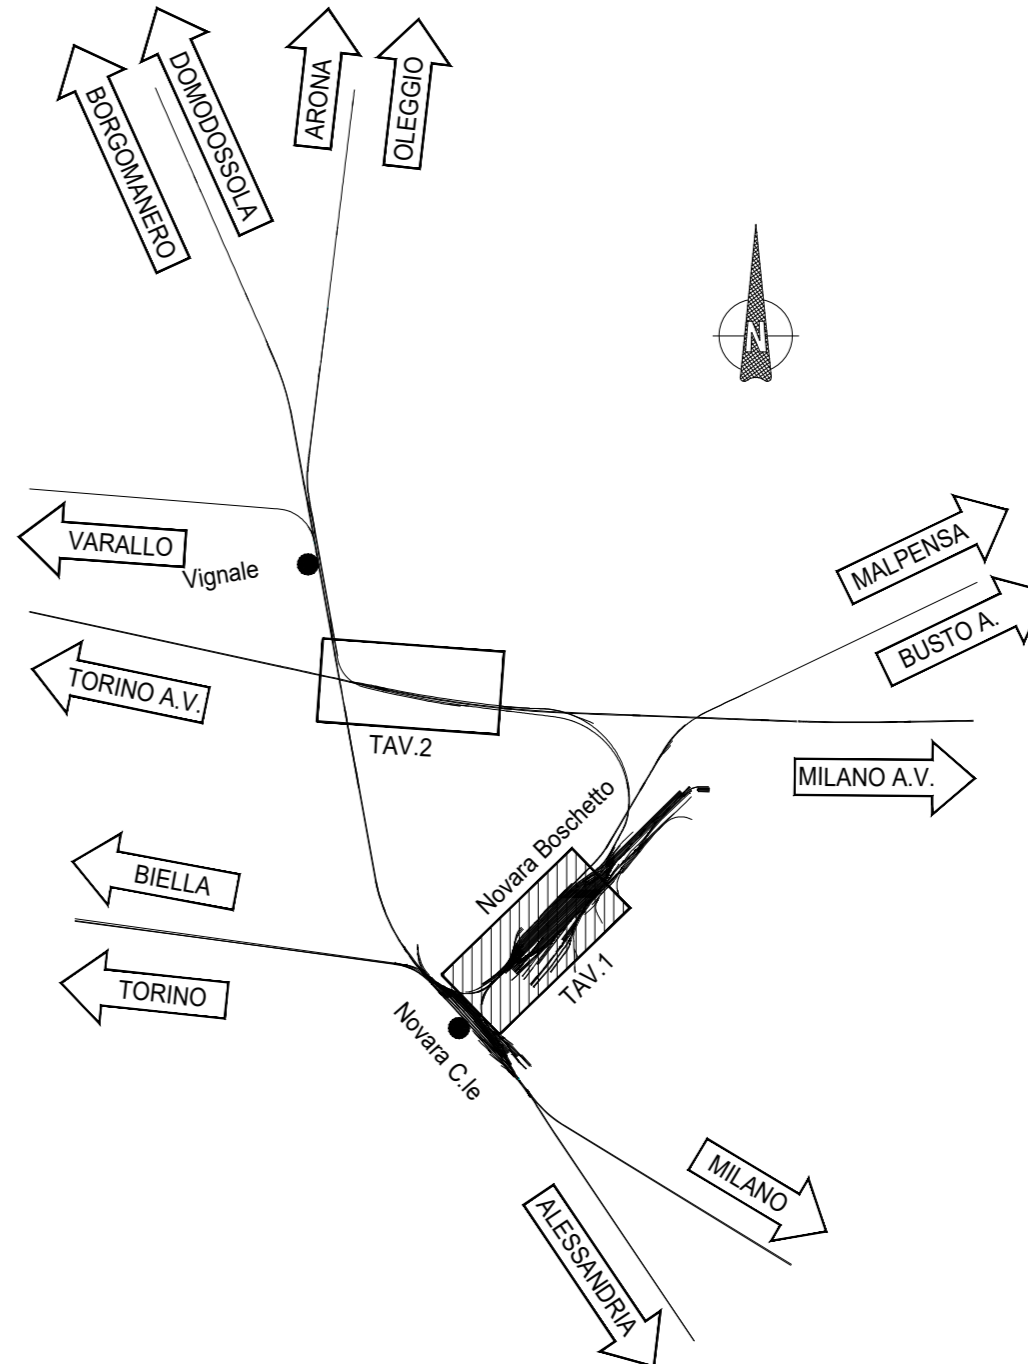

COMMITTENTE:  **RFI**
 RETE FERROVIARIA ITALIANA
 GRUPPO FERROVIE DELLO STATO ITALIANO

PROGETTAZIONE:  **ITALFERR**
 WWW.ITALFERR.IT

PROGETTO DEFINITIVO
NODO DI NOVARA
1ª FASE PRG DI NOVARA BOSCHETTO

DEMOLIZIONI
 Planimetria demolizioni tav. 1/2

SCALA:
 1:1000

COMMESSA	LOTTO	FASE	ENTE	TIPO DOC.	OPERA/DISCIPLINA	PROGR.	REV.
NM0Y	00	D	11	PZ	CS0001	001	A

Rev.	Descrizione	Redatto	Data	Verificato	Data	Approvato	Data	Autorizzato Data
A	Emissione esclusiva	A. Inghis	Maggio 2021	[Signature]	Maggio 2021	F. Perrone	Maggio 2021	D. Marcano Maggio 2021

