


 DEMOLIZIONI

KEY - PLAN

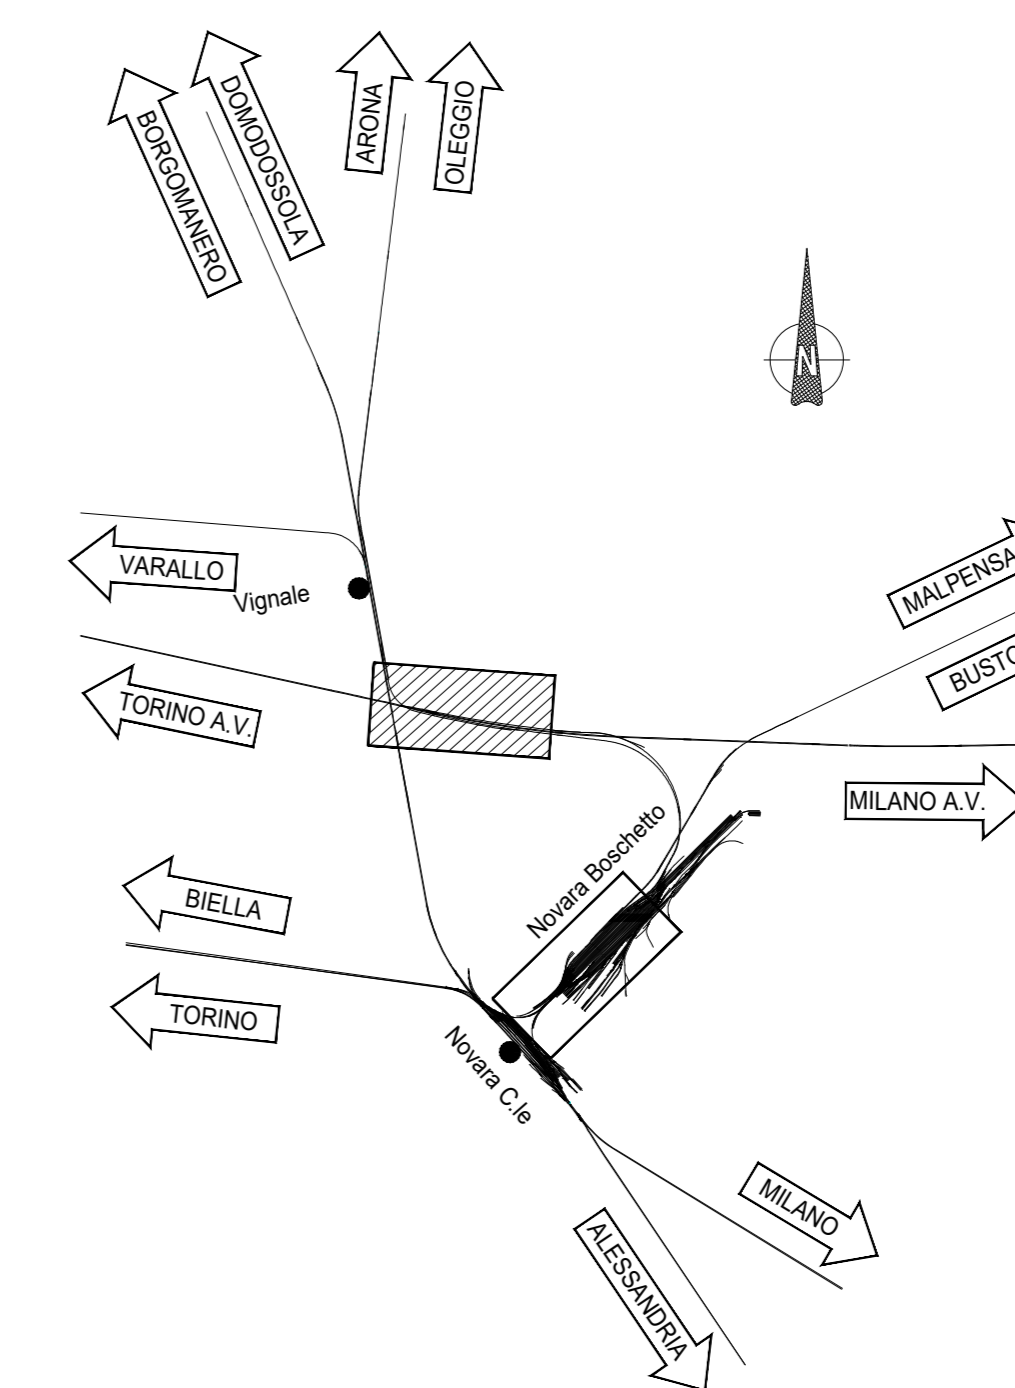

COMMITTENTE:

 R.F.E. FERROVIARIA ITALIANA
 GRUPPO FERROVIE DELLO STATO ITALIANE

PROGETTAZIONE:

 ITALFERR
 GRUPPO FERROVIE DELLO STATO ITALIANE

PROGETTO DEFINITIVO
NODO DI NOVARA
1ª FASE PRG DI NOVARA BOSCHETTO

DEMOLIZIONI
 Planimetria demolizioni tav. 2/2

SCALA:
 1:1000

COMMESSA	LOTTO	FASE	ENTE	TIPO DOC.	OPERA/DISCIPLINA	PROGR.	REV.
NM00Y	00	D	11	PZ	CS0001	002	A

Rev.	Descrizione	Redatto	Data	Verificato	Data	Approvato	Data	Autorizzato Data
A	Emissione esclusiva	A. Nigris	Maggio 2021	M. Maffioletti	Maggio 2021	[Signature]	Maggio 2021	Maggio 2021



File: n. Elab.: